SNIT BB SE TEGNING NR. 1401-14-21 / 1401-14-22 / 1401-14-23 1:100

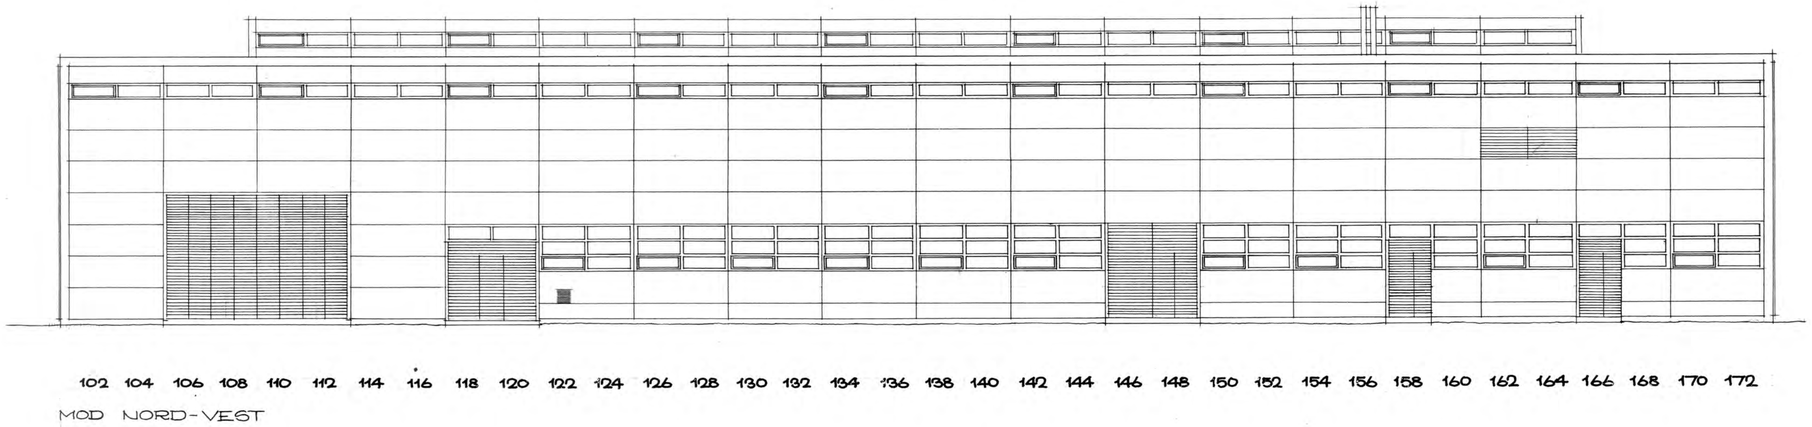

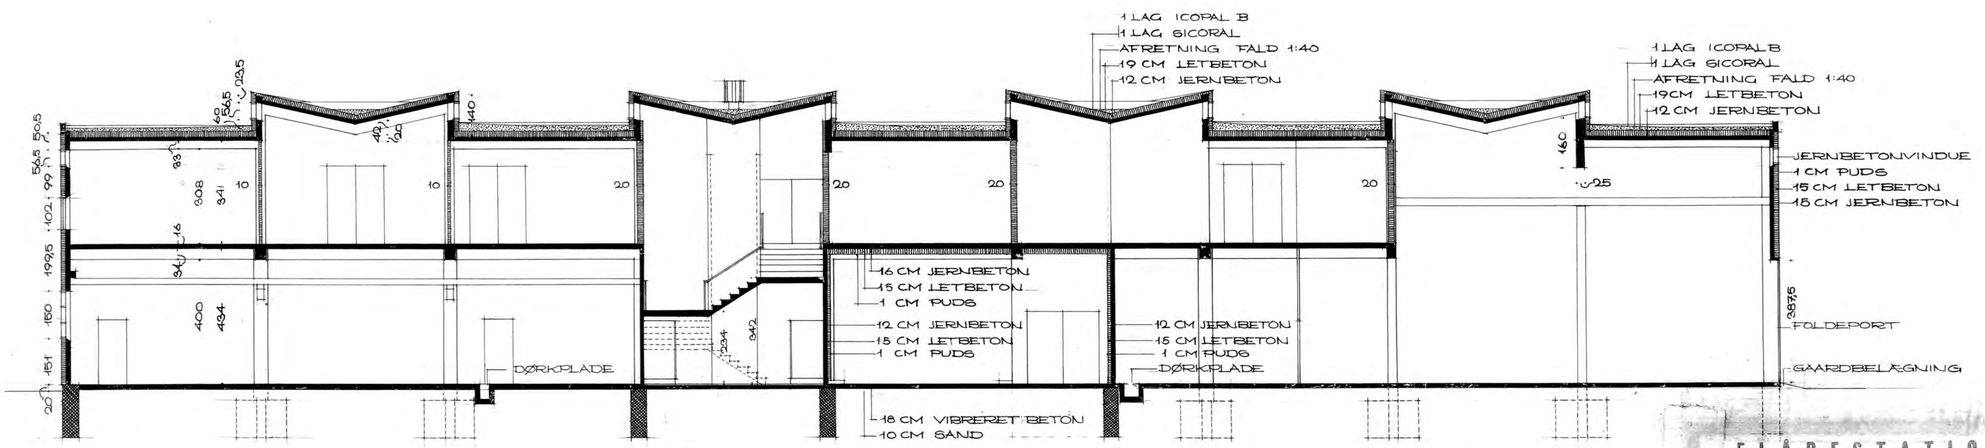

SNIT BB

1:100 1 0 1 2 3 4 5 6 7 8 9 10 11 12 13 14 15 16 17 18 19 20 M

JERNBETON LETBETON GLASSKILLERUM
GROVBETON AFRETNING TEGL

FLÅDESTATION KORSØR
BYGNING NR. 14 VÆRKSTED & DEPOT
SNIT OG FACADER

SØVÆRNETS BYGNINGSDISTRIKT

TEGN. 27.9.56 I.S.J. M.Æ. 1:100 D.K.
29.5.57 18203 KART 1401_14_24

18204 1401-