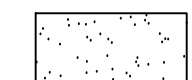


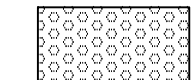
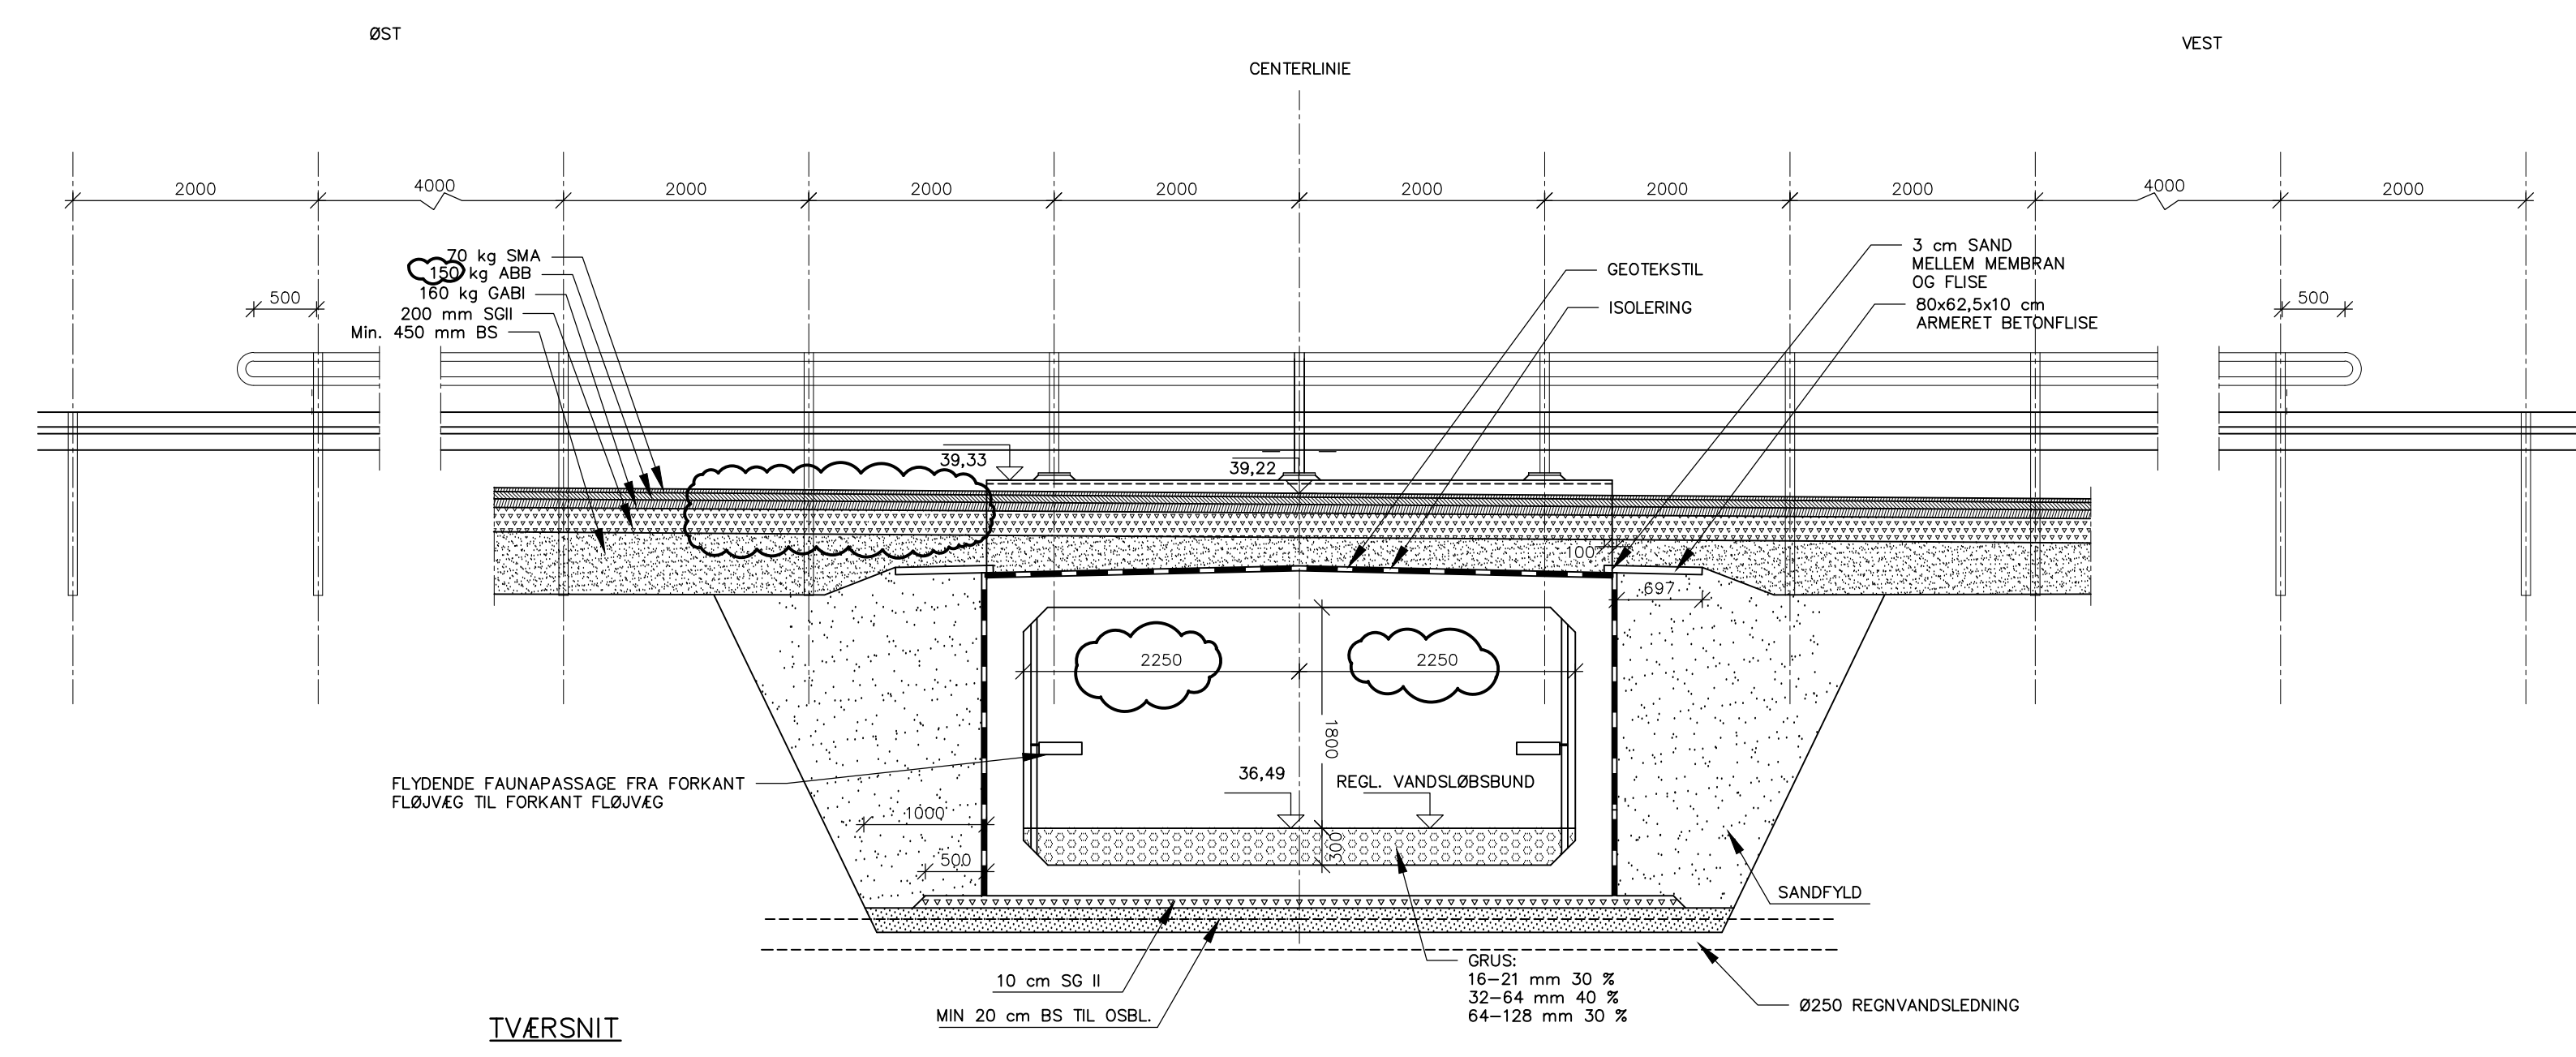


tegn. nr. **3.131A**

**NOTE:**  
 KOTER IHT DVR90  
 UBENEVNTE MÅL ER mm.  
 FAUNAPASSAGE JF. SAB  
 BELASTNINGSKLASSE: BROGRUPPE 1 JF. VEJREGLER  
 LÆNGDE- OG TVÆRSNIT ER I HHV. CENTERLINJE AF TUNNEL OG VEJ.  
 ISOLERING ER BITUTHENE 8000 ELLER TILSVARENDE  
 TILFYLDNING OMKRING TUNNEL SKAL UDFØRES JF. LEVERANDØRES ANVISNINGER

-  SANDFYLD
-  STABILT GRUS
-  BUNDSIKRING
-  GRUS:  
 16-21 mm 30 %  
 32-64 mm 40 %  
 64-128 mm 30 %  
 MATERIALET MÅ IKKE INDEHOLDE FLINTESTEN ELLER SØSTEN.




REV. A / 30.11.2018 / MMB / INDCIRKLET + TUNNEL DIMENSIONER OG AUTOVÆRN ÆNDRET

**PUGDALVEJS FORLÆNGELSE**

emne **VANDLØBSTUNNEL LÆNGDE- OG TVÆRSNIT** tegn. nr. **3.131A**

sags nr. 14815 mål 1:50 dato 25.10.2018 tegnar MMB godk. TAC/JB

 Rådhuset, Torvet · 7400 Herning · Tlf. 97282828 · Fax 96282440 · www.herning.dk

**AF Buildings Denmark**  
 Herning: Viborgvej 1, DK-7400 Herning Telefon +45 97 22 11 33  
 Aarhus: Søren Frichs Vej 34 A, DK-8230 Åbyhøj www.afconsult.com/dk

M:\14815\07\_TEGNINGER\MOD\Sheets\14815\_3.131.dwg