


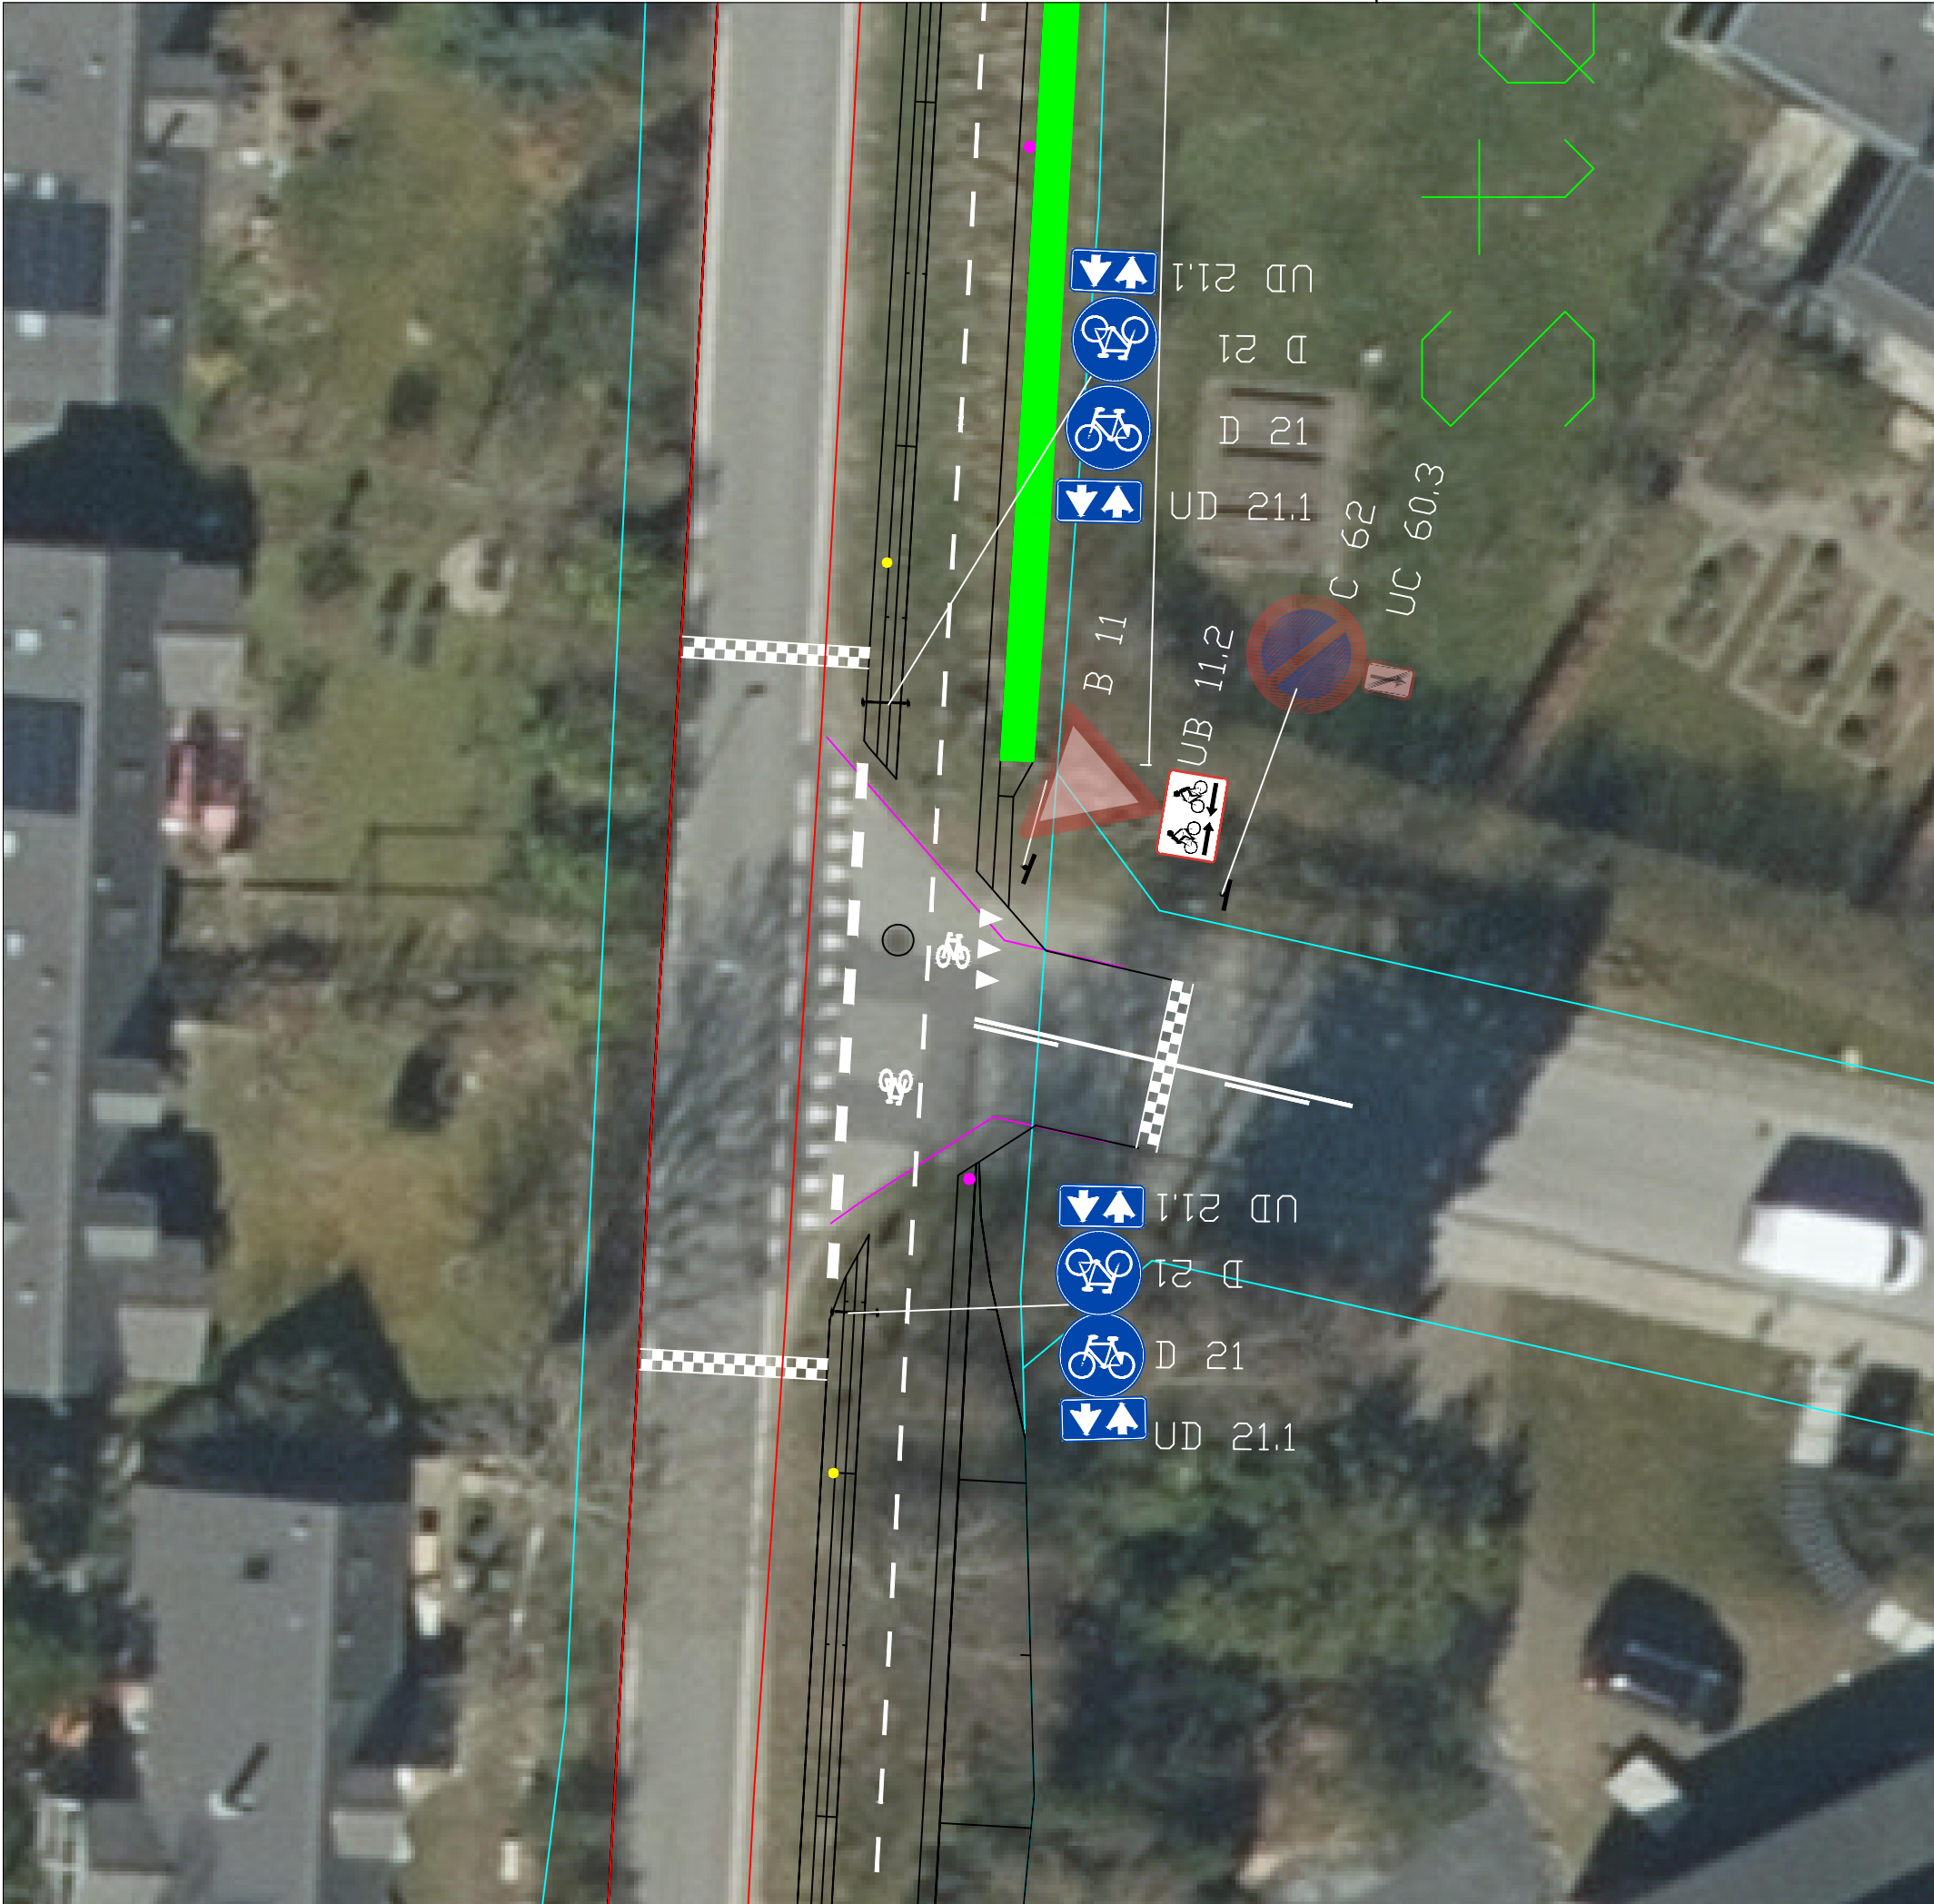

NOTE:

Koter er i meter i h.t. DVR 90
Ubenævnte mål er i meter
Koordinatsystem DKTM2

SIGNATUR:

- Skel i dag
- Projekttegning
- Eksisterende kørebanekant
- Belysning
- Pullert
- Nedløbsrist
- ⊗ Kuppelrist

 Rebild Kommune Plan, Byg og Vej Havnevej 10B · 9220 Skovlunde · Tlf. 99 99 99 99 · Telefax 9915 6557		DATO/UNDERSKRIFT 16.06.2020 MARC LUND NIELSEN		
Cykelsti langs Hanehøjvej				
Cykelsti langs Hanehøjvej				
Diverse		FILNAVN		
EJERLAV Haverslev By, Haverslev		KOMMUNE Rebild	MÅL 1:200	TEGN. NR. Hanehøjvej-D3