


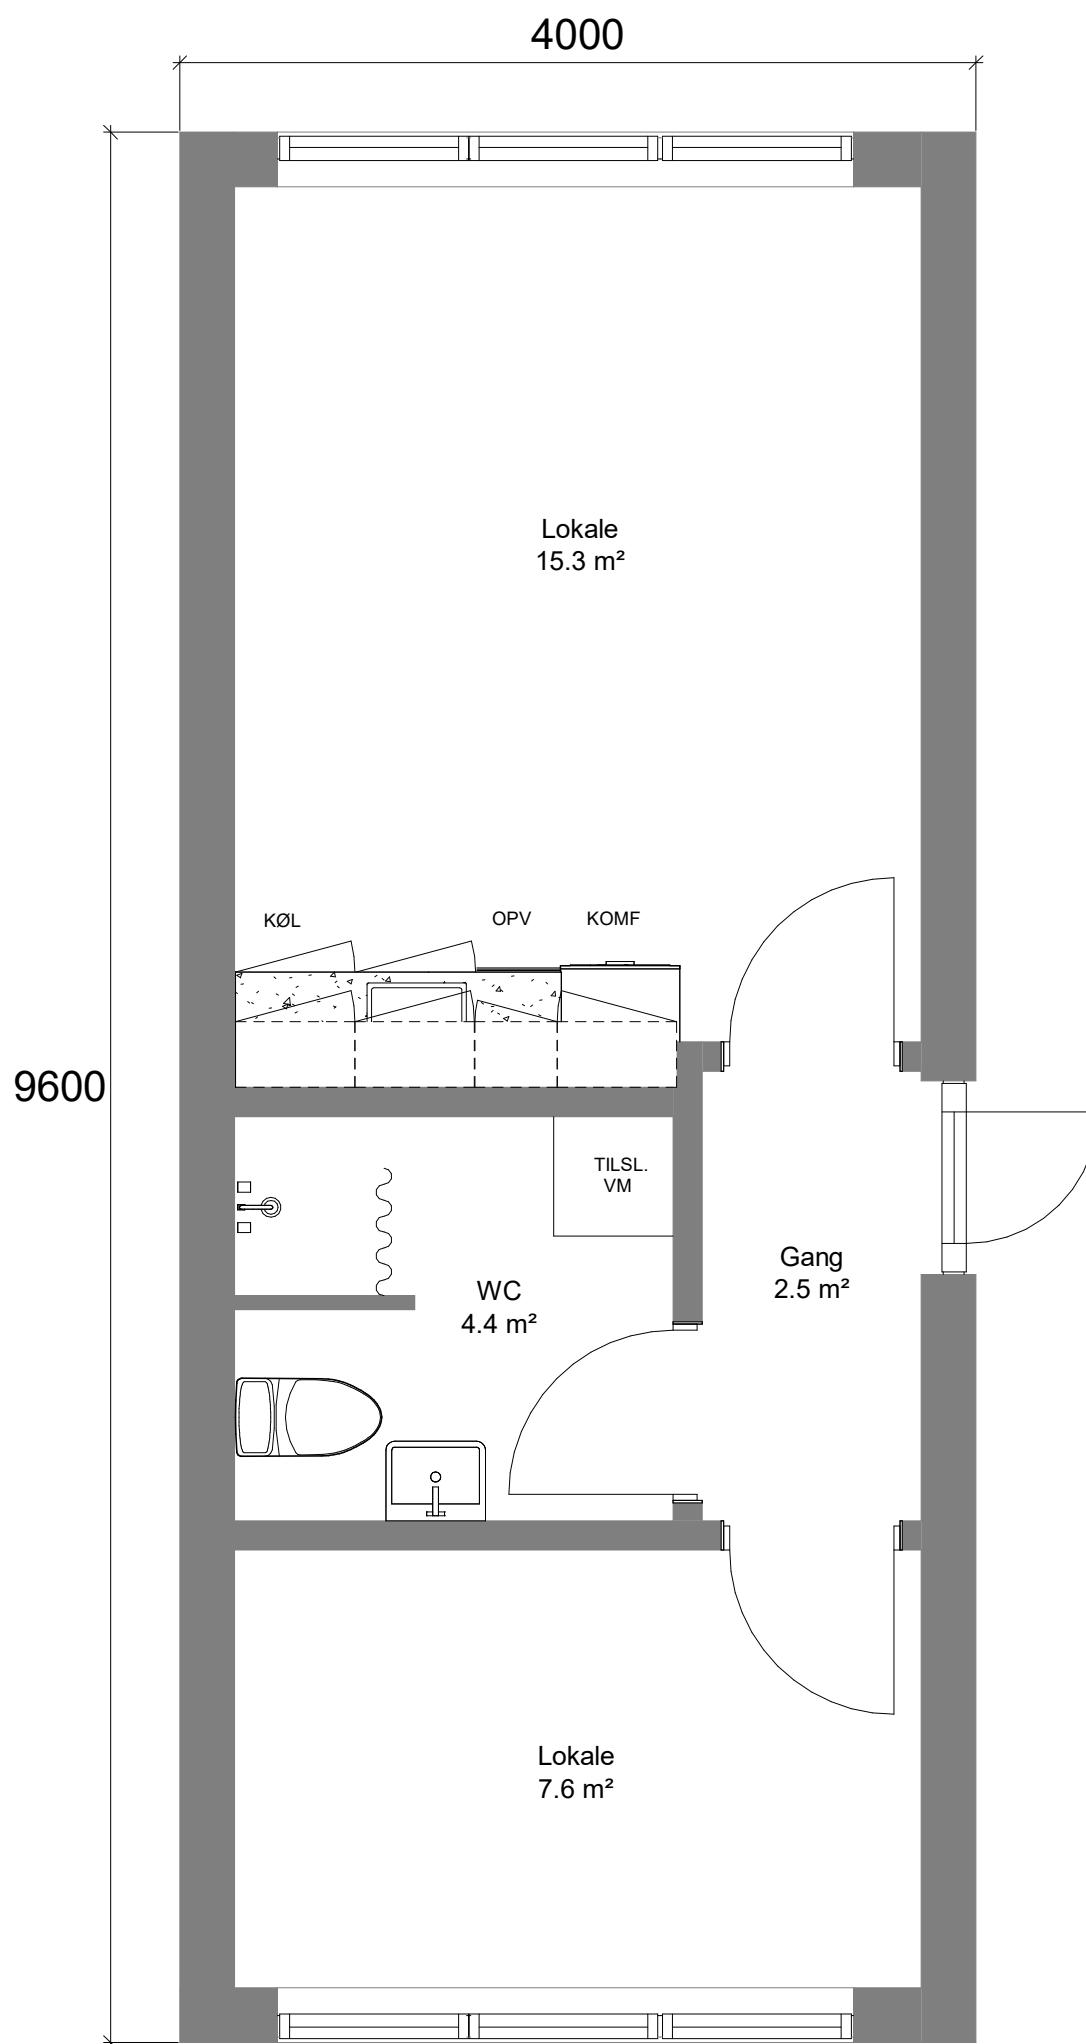

MODUL INFORMATION

Type/Nr.	Modulbygning	Opvarmning	El-radiator/VP
Størrelse	4,0 x 9,6 m	Ventilation	Naturlig
Højde	3,1 m	Isolering	Gulv, loft og vægge
Antal m ²	38 m ²	VVS inst.	Komplet
Øvrig data	Stabelbar	EL inst.	Komplet