


NOTE:

Koter er relative.
 Ubenævnte mål er i m.
 Koordinatsystem er i DKTM2.

HENVISNINGER:

For placering af tværsnit J - J henvises til tegningsnr. C1_UD_1_101.

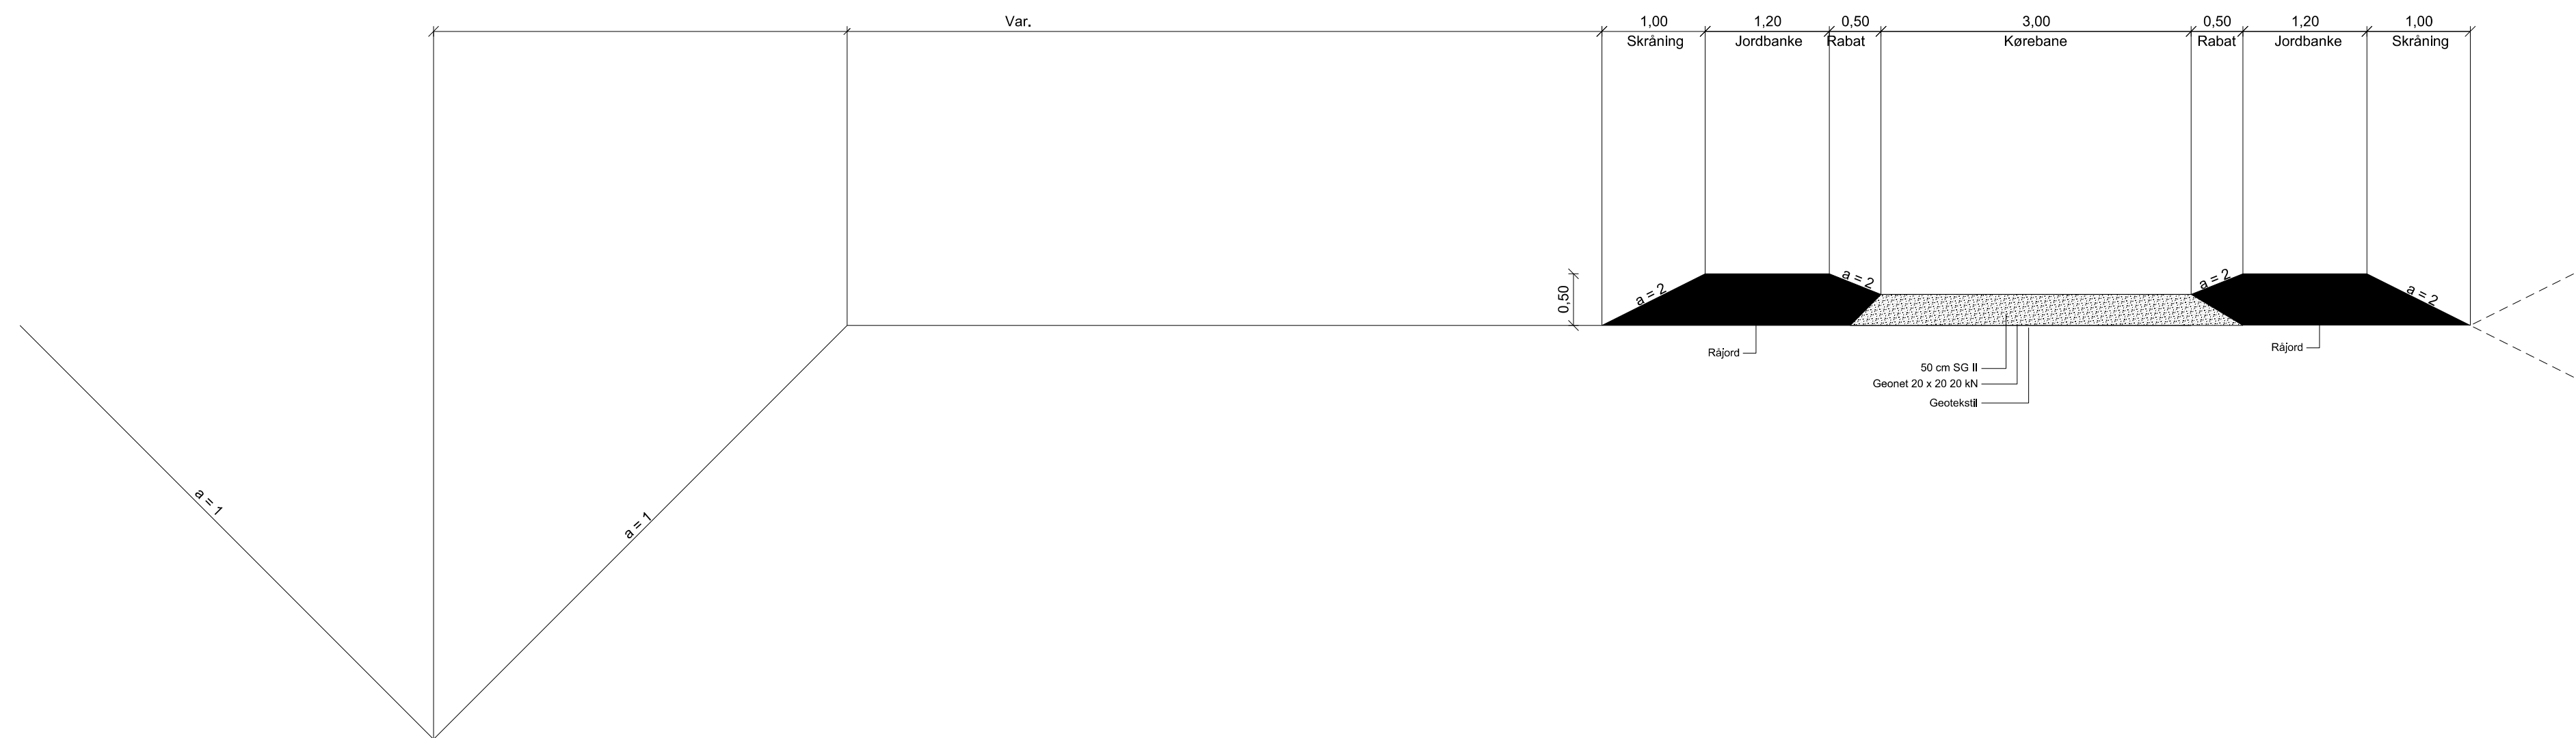

Udgave	Betegnelse/Revision	Dato	Udført	Kontrol	Godkendt
Sag:	Detailprojektering, Støvring Ådale, Rebild Kommune	Sag nr.:	229571		
		Dato:	2018.03.06		
Emne:	Tværsnit J - J	Tegn nr.:			Rev.:

C1_UD_3_305

Cad Fil: C1_UD_3_305.Dgn	Udf.:THNI	Kont.:PTK	Godk.:MAK	Mål:1:50	735x297
--------------------------	-----------	-----------	-----------	----------	---------



Østre Havnegade 12
 9000 Aalborg
 Telefon 9630 6400
 E-mail niras@niras.dk