


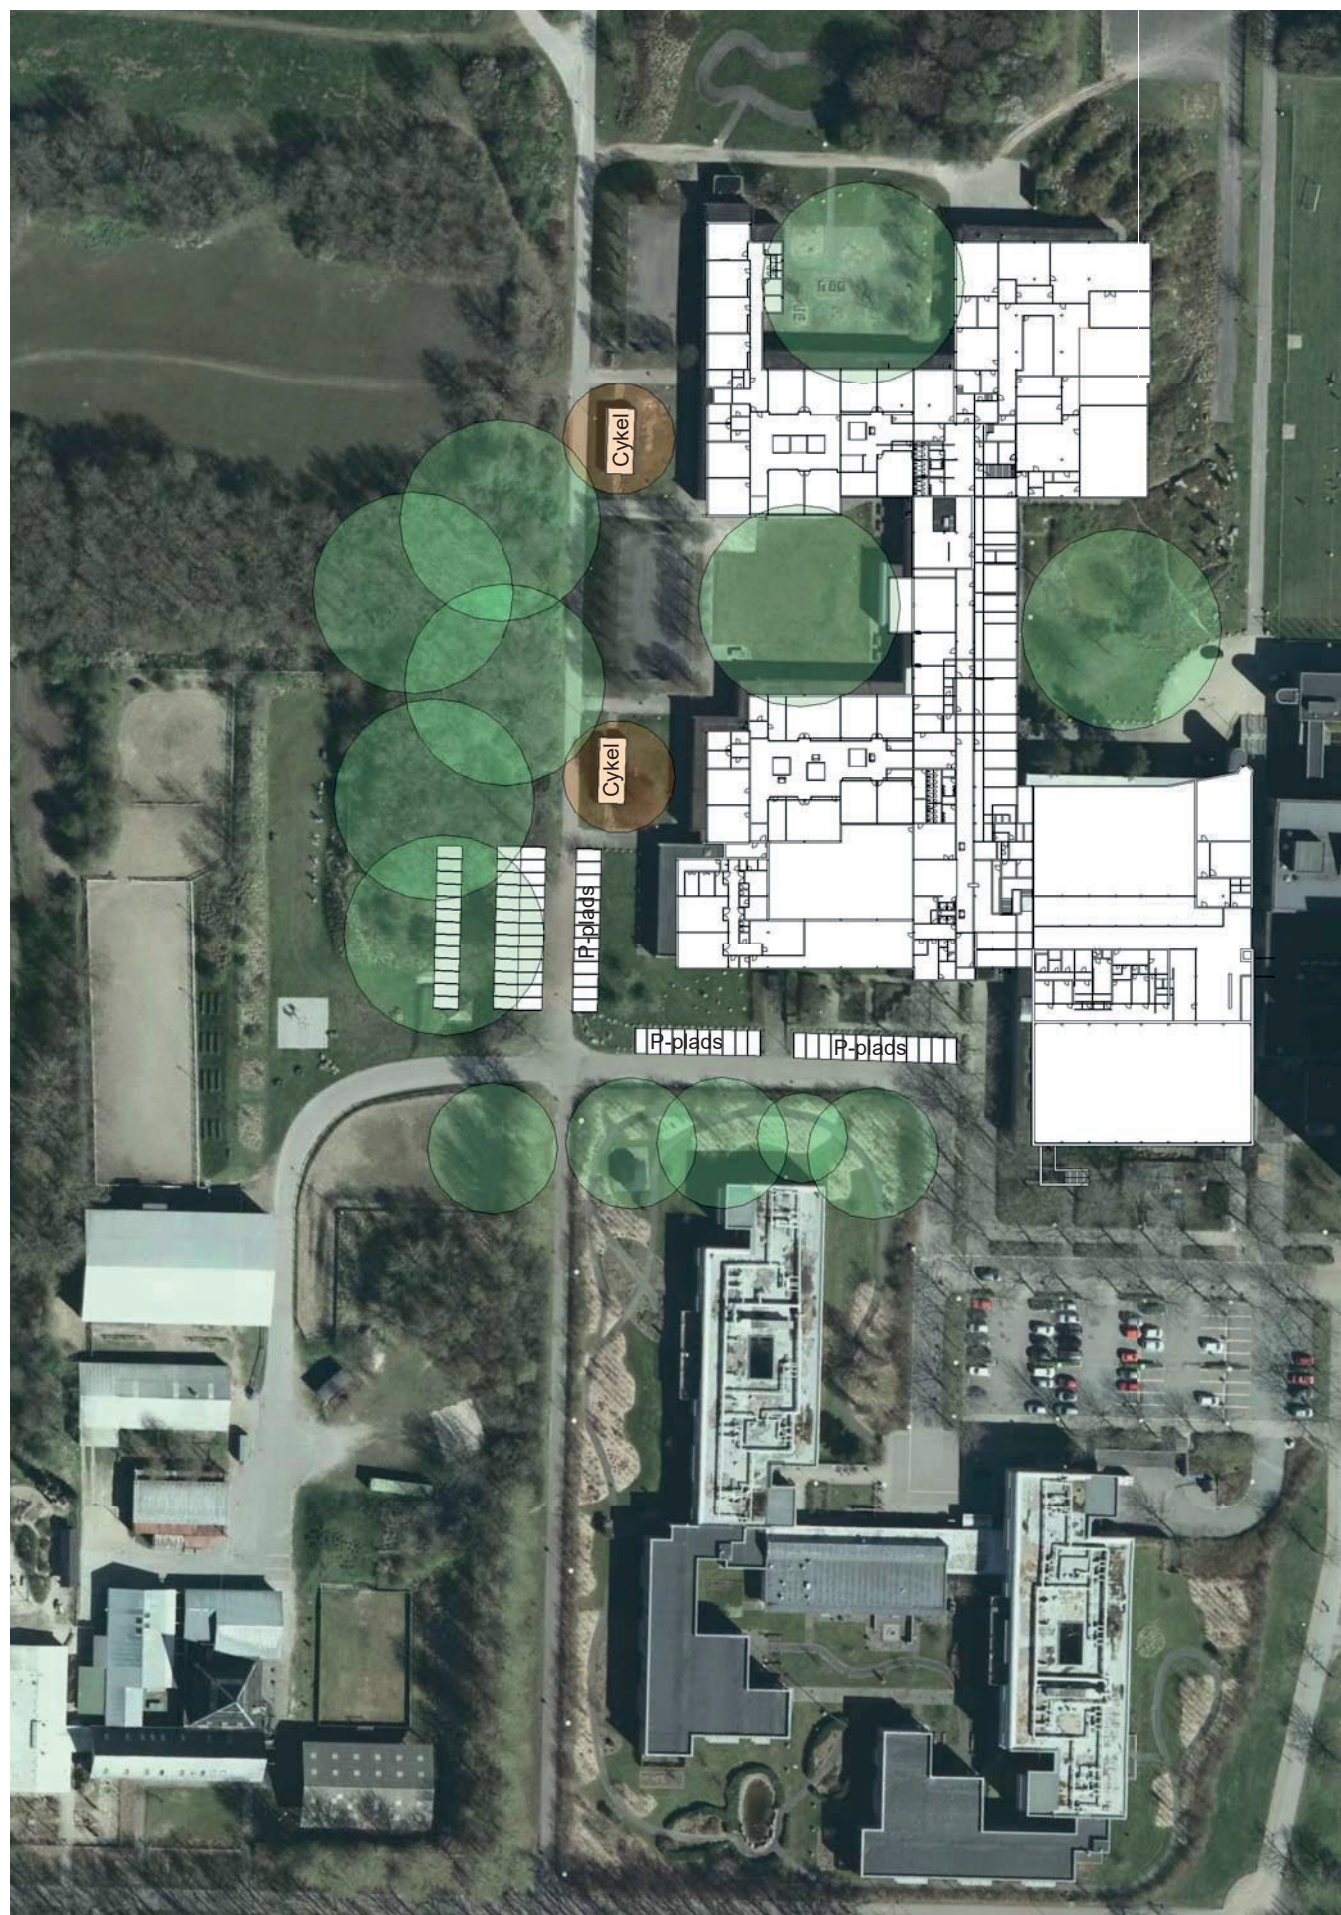

IDÉOPLÆG

EN STOR OG AKTIV ARBEJDSPLADS I VOLLSMOSE

Ombygning af Vollsmose Allé 20

SIGNATURFORKLARING

- BUF
- Café og galleri
- Forrum, Toiletter, Teknik, depot og Reng.
- Gang
- Trapperum
- UC / Åben skole
- Vindfang

| Fremtidig - Afdelinger                    |         |
|-------------------------------------------|---------|
| Afdeling - niveau 1                       | Area    |
|                                           | 284 m²  |
| Aasumgruppen                              | 245 m²  |
| Administration                            | 367 m²  |
| BUF                                       | 224 m²  |
| Cafekøkken                                | 80 m²   |
| Café og galleri                           | 1445 m² |
| CCO                                       | 125 m²  |
| Claus B (Pedel)                           | 207 m²  |
| Faglokaler                                | 885 m²  |
| Forrum, Toiletter, Teknik, depot og Reng. | 771 m²  |
| Fritidsbutikken                           | 265 m²  |
| Gang                                      | 1174 m² |
| Humlepigerne                              | 149 m²  |
| Myndighed Nord                            | 628 m²  |
| Sct Hansgruppen - Aftensatellit Nord      | 274 m²  |
| Skibhusgruppen                            | 253 m²  |
| Sundhed og Forebyggelse                   | 563 m²  |
| Trapperum                                 | 96 m²   |
| UC / Åben skole                           | 1147 m² |
| Vindfang                                  | 133 m²  |
|                                           | 9313 m² |

1 : 750

|                                                                              |                    |                              |
|------------------------------------------------------------------------------|--------------------|------------------------------|
| <div>V20</div> <div>Vollsmose Alle 20<br/>5240 Odense NØ</div>               | TEGN. NR. AF1.2100 |                              |
|                                                                              | BYGNINGSNR.        |                              |
|                                                                              | ETAGE              | (1) - Underetage             |
|                                                                              | EMNE               | Arealanvendelse - Afdelinger |
| <div><div></div>ARKITEKTFIRMAET CHARLOTTE FOLKE</div> <div><div></div></div> | MÅL                | 1 : 750                      |
|                                                                              | DATO               | 2017-12-06                   |
|                                                                              | REVISIONSDATO      |                              |
|                                                                              | REVISIONSNR.       |                              |
| IDÉOPLÆG                                                                     | SAGS NR.           | 1723                         |
|                                                                              | INT. MS            | KS. CF                       |




SIGNATURFORKLARING

- Aktivitetsrum
- Bad
- Biograf
- Dans
- Depot
- Fitness
- Forrum og Toiletter
- Gang
- Lyd
- Musik
- Omklædning
- Sikringsrum/depot
- Teknik
- Toilet
- Trappe
- Vindfang

| Fremtidig - Funktioner |         |
|------------------------|---------|
| Afdeling - niveau 2    | Area    |
|                        | 679 m²  |
|                        | 115 m²  |
| Aktivitetsrum          | 218 m²  |
| Bad                    | 44 m²   |
| Biograf                | 163 m²  |
| Café                   | 439 m²  |
| Dans                   | 69 m²   |
| Depot                  | 460 m²  |
| Depot - Aasumgruppen   | 8 m²    |
| Depot - Hjemkund.      | 19 m²   |
| Depot - Køk.bod        | 21 m²   |
| Depot - Nat & Tek      | 30 m²   |
| Design                 | 132 m²  |
| Fitness                | 69 m²   |
| Forrum                 | 77 m²   |
| Forrum og Toiletter    | 209 m²  |
| Gang                   | 1789 m² |
| Grupperum              | 254 m²  |
| Hjemkundskab           | 248 m²  |
| Konference             | 139 m²  |
| Kontor                 | 1380 m² |
| Køkkenbod              | 59 m²   |
| Lyd                    | 38 m²   |
| Metalsløj              | 84 m²   |
| Musik                  | 74 m²   |
| Mødelokale             | 416 m²  |
| Omklædning             | 155 m²  |
| Rengøring              | 39 m²   |
| Sikringsrum/depot      | 224 m²  |
| Teknik                 | 206 m²  |
| Toilet                 | 16 m²   |
| Trappe                 | 96 m²   |
| Træsløj                | 203 m²  |
| Udstilling             | 121 m²  |
| Undervisning           | 707 m²  |
| Vindfang               | 133 m²  |
| Værksted               | 183 m²  |
|                        | 9313 m² |

|                                            |                                   |      |         |        |
|--------------------------------------------|-----------------------------------|------|---------|--------|
| V20<br>Vollsmose Alle 20<br>5240 Odense NØ | TEGN. NR. AF1.2101                |      |         |        |
|                                            | BYGNINGSNR.                       |      |         |        |
| ARKITEKTFIRMAET CHARLOTTE FOLKE            | ETAGE (1) - Underetage            |      |         |        |
|                                            | EMNE Arealanvendelse - Funktioner |      |         |        |
|                                            | MÅL 1 : 750                       |      |         |        |
|                                            | DATO 2017-12-06                   |      |         |        |
|                                            | REVISIONSDATO                     |      |         |        |
| IDÉOPLÆG                                   | REVISIONSNR.                      |      |         |        |
|                                            | SAGS NR.                          | 1723 | INT. MS | KS. CF |

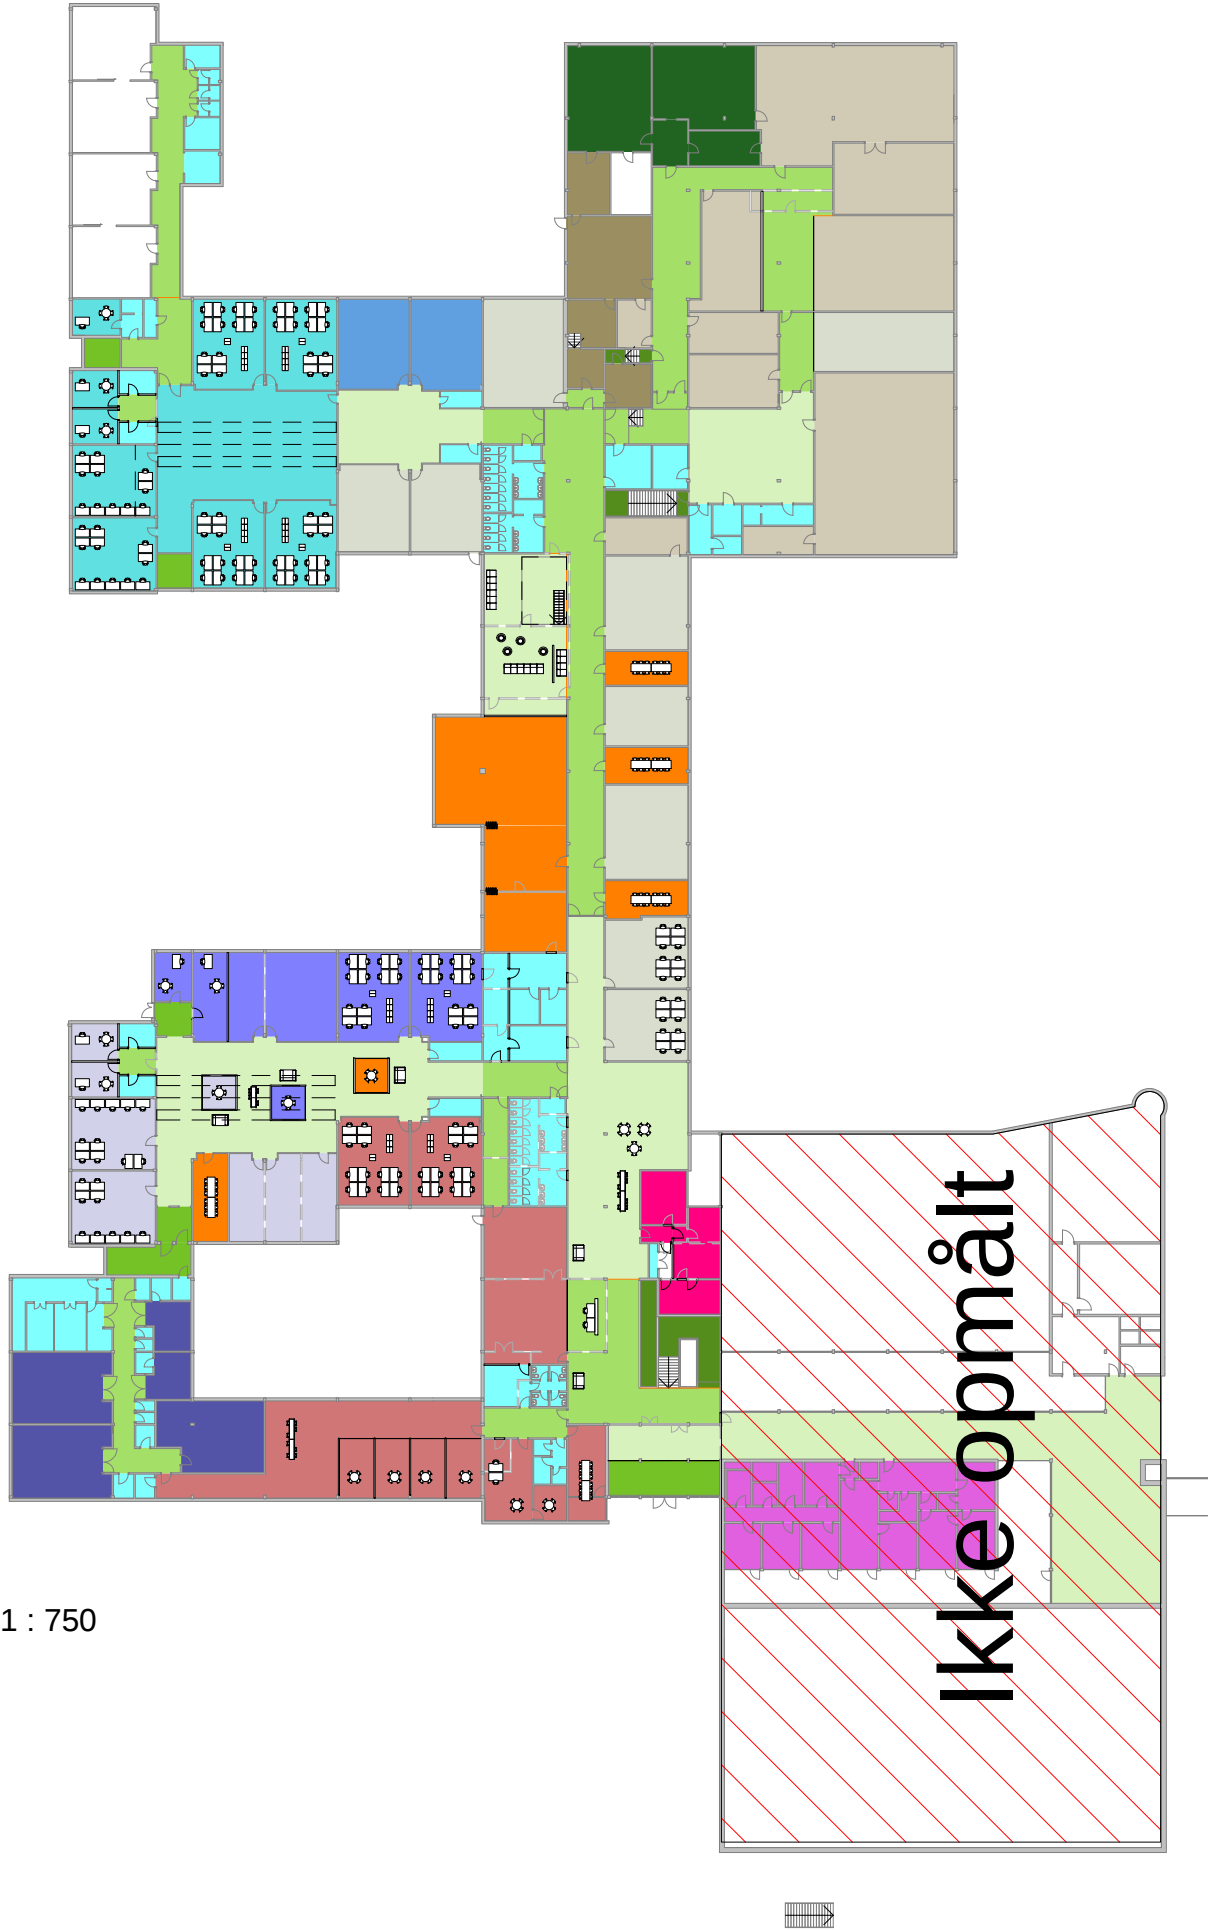

1 : 750

SIGNATURFORKLARING


- Aasumgruppen
- Administration
- Cafekøkken
- Café og galleri
- CCO
- Claus B (Pedel)
- Faglokaler
- Forrum, Toiletter, Teknik, depot og Reng.
- Fritidsbutikken
- Gang
- Humlepigerne
- Myndighed Nord
- Sct Hansgruppen - Aftensatellit Nord
- Skibhusgruppen
- Sundhed og Forebyggelse
- Trapperum
- UC / Åben skole
- Vindfang

| Fremtidig - Afdelinger                    |         |
|-------------------------------------------|---------|
| Afdeling - niveau 1                       | Area    |
|                                           | 284 m²  |
| Aasumgruppen                              | 245 m²  |
| Administration                            | 367 m²  |
| BUF                                       | 224 m²  |
| Cafekøkken                                | 80 m²   |
| Café og galleri                           | 1445 m² |
| CCO                                       | 125 m²  |
| Claus B (Pedel)                           | 207 m²  |
| Faglokaler                                | 885 m²  |
| Forrum, Toiletter, Teknik, depot og Reng. | 771 m²  |
| Fritidsbutikken                           | 265 m²  |
| Gang                                      | 1174 m² |
| Humlepigerne                              | 149 m²  |
| Myndighed Nord                            | 628 m²  |
| Sct Hansgruppen - Aftensatellit Nord      | 274 m²  |
| Skibhusgruppen                            | 253 m²  |
| Sundhed og Forebyggelse                   | 563 m²  |
| Trapperum                                 | 96 m²   |
| UC / Åben skole                           | 1147 m² |
| Vindfang                                  | 133 m²  |
|                                           | 9313 m² |

MYNDIGHED NORD  
72 ARBEJDSPLADSER  
628 M²  
8.7 M² PR. PERSON

SUNDHED & FOREBYGGELSE  
24 ARBEJDSPLADSER  
563 M² INKL. 358 M² BORGERRUM / 205 M² KONTORAREAL  
8.5 M² PR. PERSON

|   |                    |                              |
|---|--------------------|------------------------------|
| <div>V20</div> <div>Vollsmose Alle 20<br/>5240 Odense NØ</div> <div><div></div>ARKITEKTFIRMAET CHARLOTTE FOLKE</div> | TEGN. NR. AF1.2200 |                              |
|   | BYGNINGSNR.        |                              |
|   | ETAGE              | (2) - Overetage              |
|   | EMNE               | Arealanvendelse - Afdelinger |
|   | MÅL                | 1 : 750                      |
| <div></div>   | DATO               | 2017-12-06                   |
|   | REVISIONSDATO      |                              |
|   | REVISIONSNR.       |                              |
| IDÉOPLÆG   | SAGS NR. 1723      | INT. MS KS. CF               |

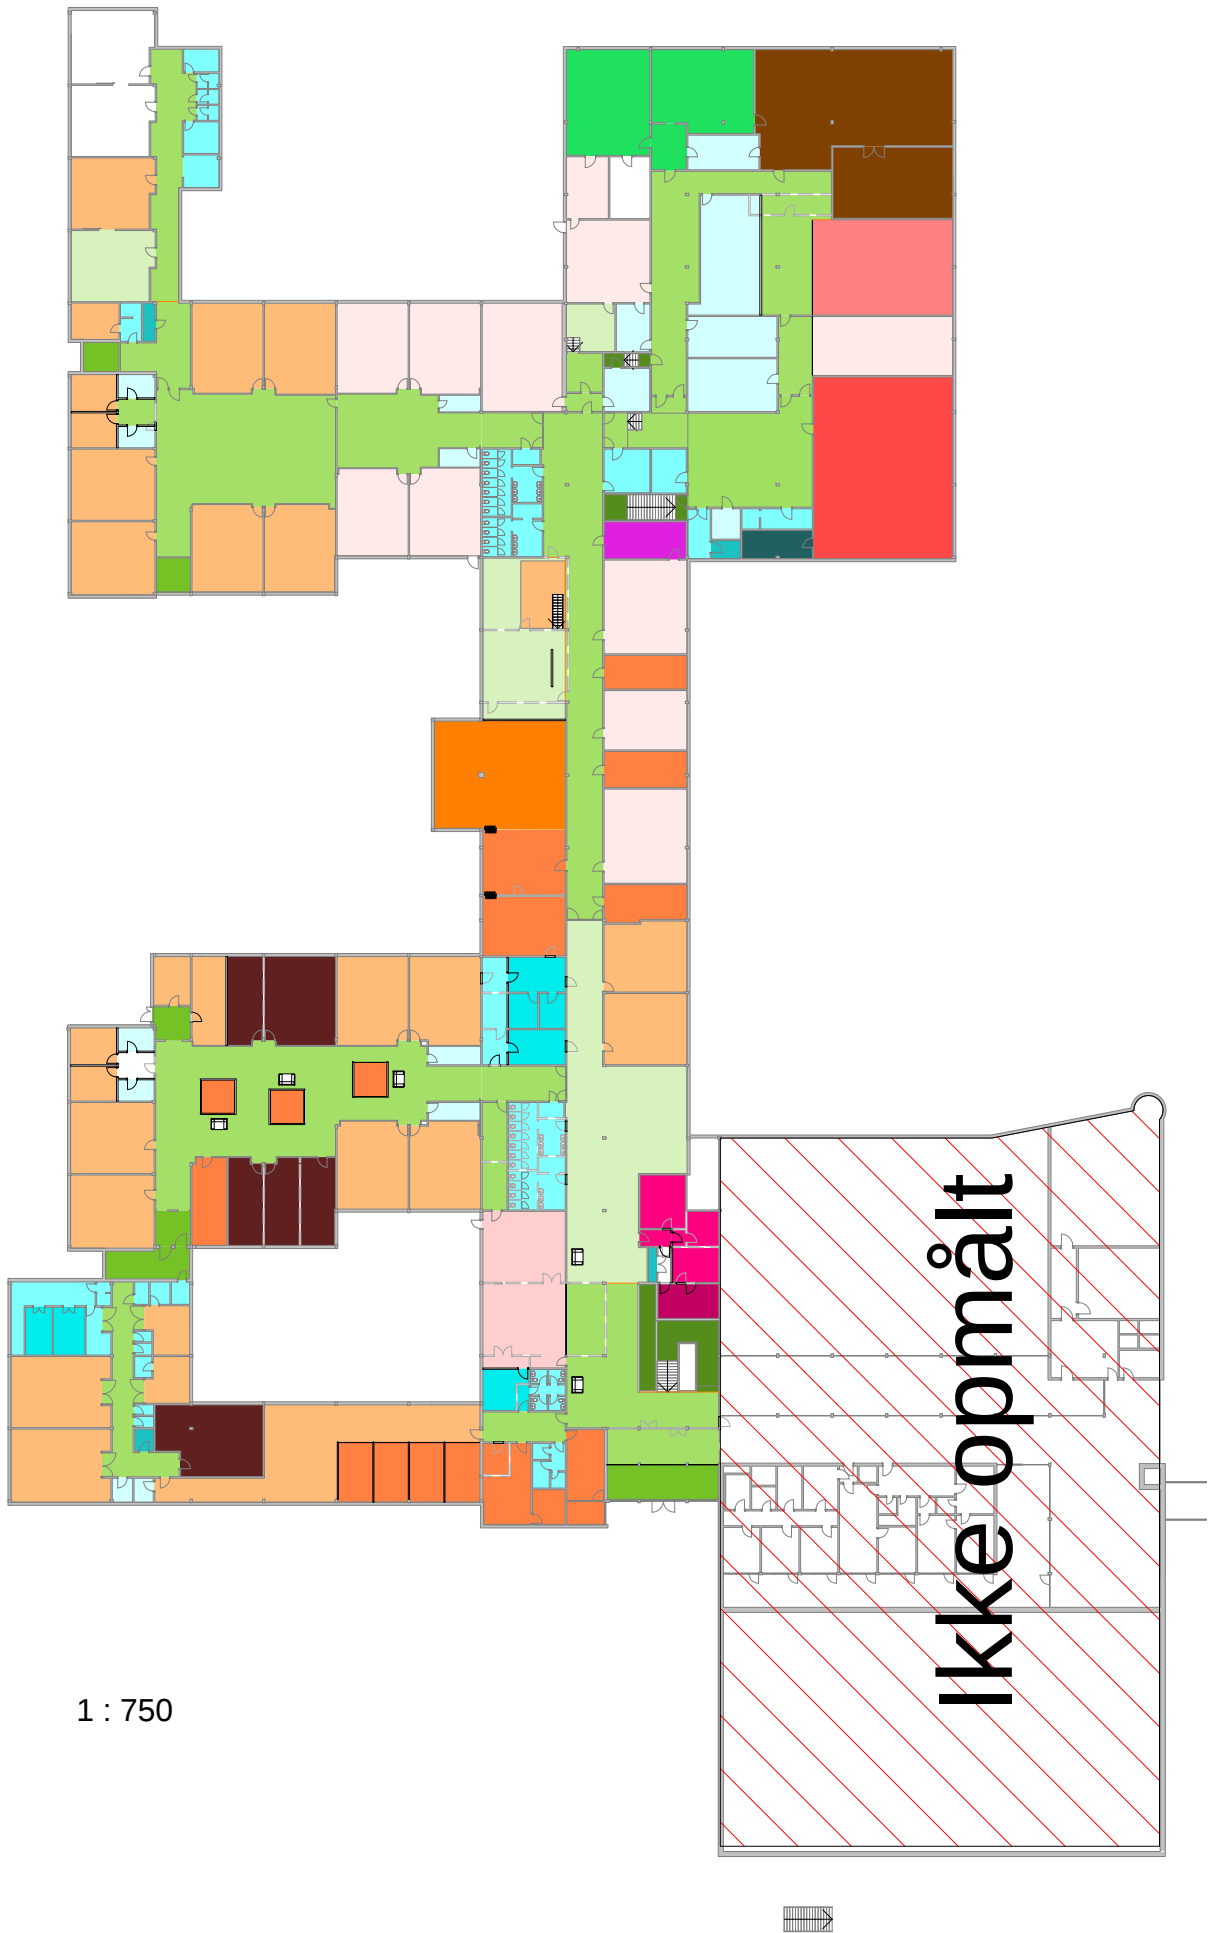

1 : 750

SIGNATURFORKLARING

- Aktivitetsrum
- Bad
- Café
- Depot
- Depot - Aasumgruppen
- Depot - Hjemkund.
- Depot - Køk.bod
- Depot - Nat & Tek
- Design
- Forrum
- Forrum og Toiletter
- Gang
- Grupperum
- Hjemkundskab
- Konference
- Kontor
- Køkkenbod
- Metalsløj
- Mødelokale
- Omlædning
- Rengøring
- Teknik
- Trappe
- Træsløj
- Udstilling
- Undervisning
- Vindfang
- Værksted

| Fremtidig - Funktioner |         |
|------------------------|---------|
| Afdeling - niveau 2    | Area    |
|                        | 679 m²  |
|                        | 115 m²  |
| Aktivitetsrum          | 218 m²  |
| Bad                    | 44 m²   |
| Biograf                | 163 m²  |
| Café                   | 439 m²  |
| Dans                   | 69 m²   |
| Depot                  | 460 m²  |
| Depot - Aasumgruppen   | 8 m²    |
| Depot - Hjemkund.      | 19 m²   |
| Depot - Køk.bod        | 21 m²   |
| Depot - Nat & Tek      | 30 m²   |
| Design                 | 132 m²  |
| Fitness                | 69 m²   |
| Forrum                 | 77 m²   |
| Forrum og Toiletter    | 209 m²  |
| Gang                   | 1789 m² |
| Grupperum              | 254 m²  |
| Hjemkundskab           | 248 m²  |
| Konference             | 139 m²  |
| Kontor                 | 1380 m² |
| Køkkenbod              | 59 m²   |
| Lyd                    | 38 m²   |
| Metalsløj              | 84 m²   |
| Musik                  | 74 m²   |
| Mødelokale             | 416 m²  |
| Omlædning              | 155 m²  |
| Rengøring              | 39 m²   |
| Sikringsrum/depot      | 224 m²  |
| Teknik                 | 206 m²  |
| Toilet                 | 16 m²   |
| Trappe                 | 96 m²   |
| Træsløj                | 203 m²  |
| Udstilling             | 121 m²  |
| Undervisning           | 707 m²  |
| Vindfang               | 133 m²  |
| Værksted               | 183 m²  |
|                        | 9313 m² |

|                                             |                    |                              |
|---------------------------------------------|--------------------|------------------------------|
| V20<br>Vollsmose Alle 20<br>5240 Odense NØ  | TEGN. NR. AF1.2201 |                              |
|                                             | BYGNINGSNR.        |                              |
| <div></div> ARKITEKTFIRMAET CHARLOTTE FOLKE | ETAGE              | (2) - Overetage              |
|                                             | EMNE               | Arealanvendelse - Funktioner |
|                                             | MÅL                | 1 : 750                      |
|                                             | DATO               | 2017-12-06                   |
| IDÉOPLÆG                                    | REVISIONSDATO      |                              |
|                                             | REVISIONSNR.       |                              |
|                                             | SAGS NR.           | 1723                         |
|                                             | INT. MS            | KS. CF                       |