


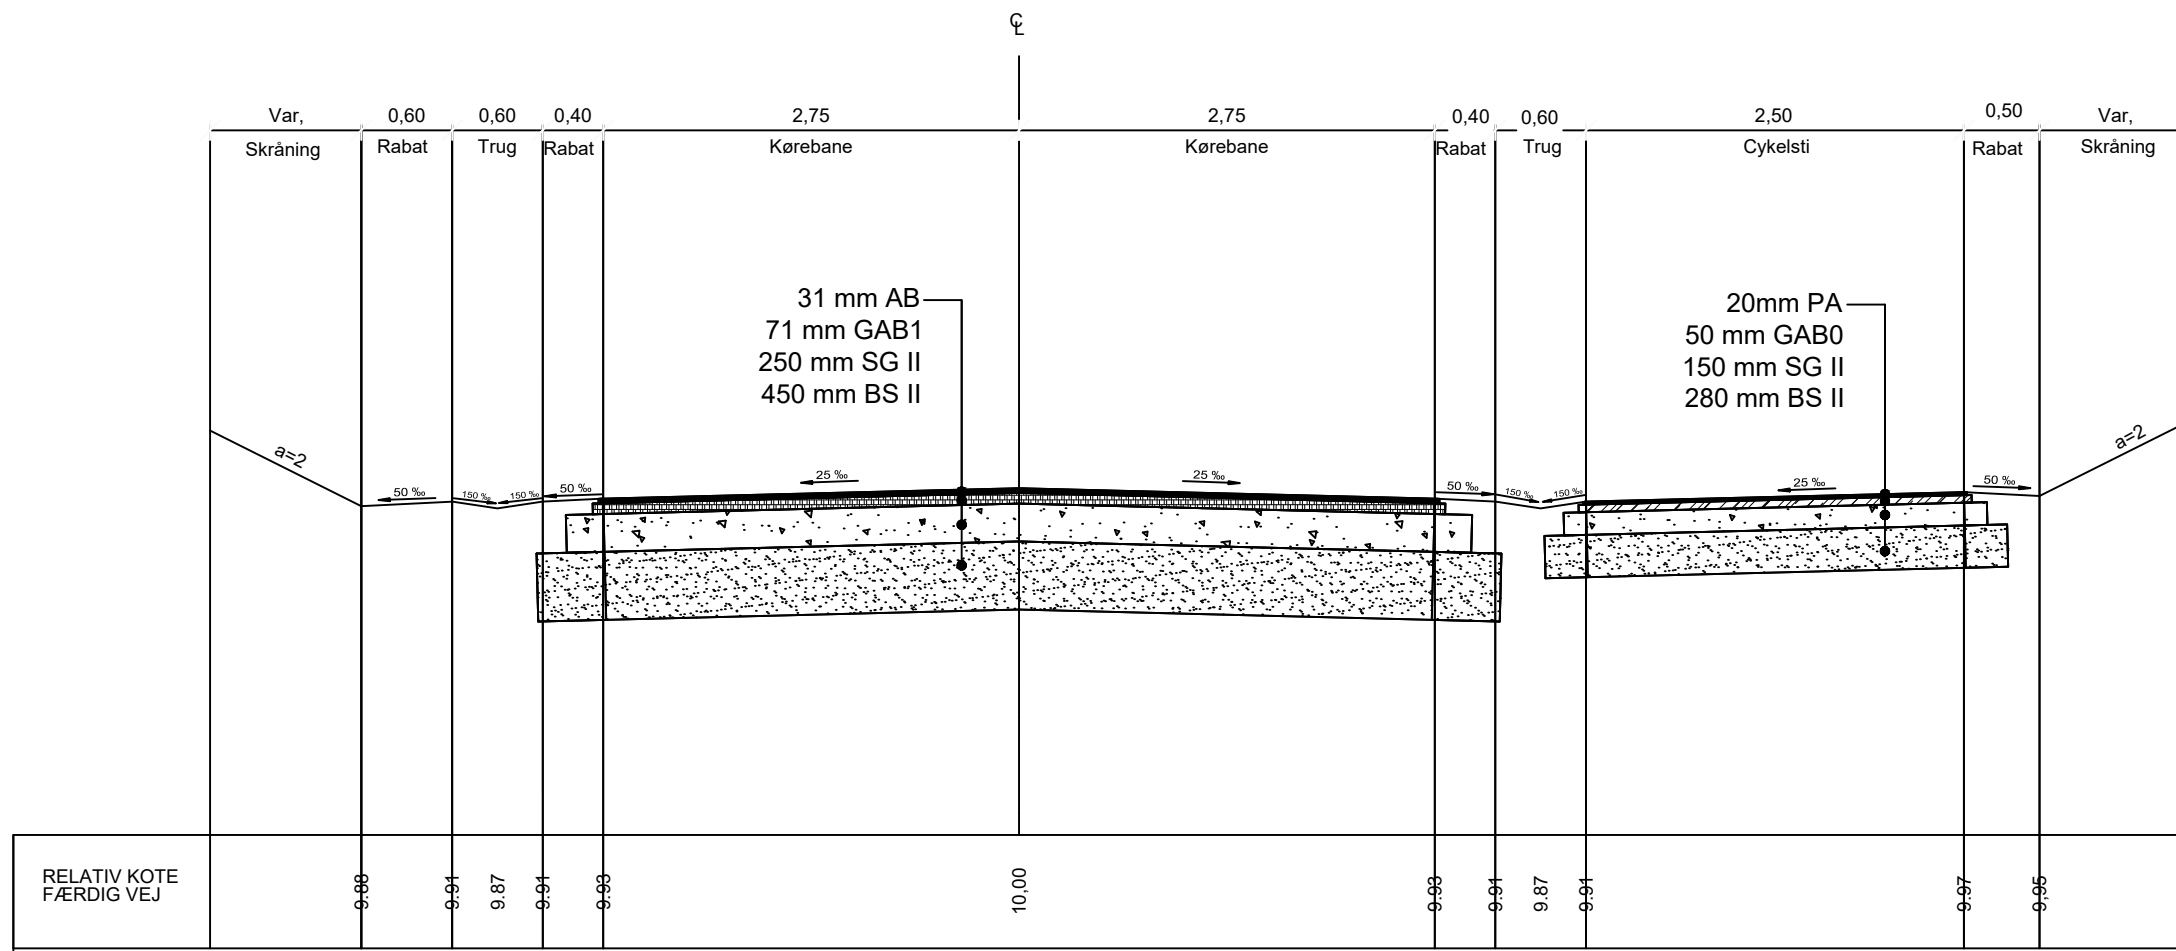

**NOTE:**

Koter er i meter i h.t. DVR 90

Ubenaevnte mål er i meter



**SIGNATUR:**

— Projekttegning

 <b>Rebild Kommune</b> Plan, Byg og Vej		DATO/UNDERSKRIFT 13.02.2020 Marc Lund Nielsen	
<b>Hanehøjvej</b>			
Cykelsti og vejudvidelse Hanehøjvej i Skerping			
Iværksat			FILNAVN
EJERLAV Skerping By, Skerping	KOMMUNE Rebild	MÅL 1:50	TEGN. NR. Hanehøjvej-N1