

NOTE:




Koter er i m angivet i kotesystem DVR90.

HENVISNINGER:

Linjeføringen for længdeprofilerne er vist på tegning C_1_UD_1_101.

SIGNATURER:

- Eksisterende terræn
- Vej
- Brokonstruktion
- - - - - Bundvandløb

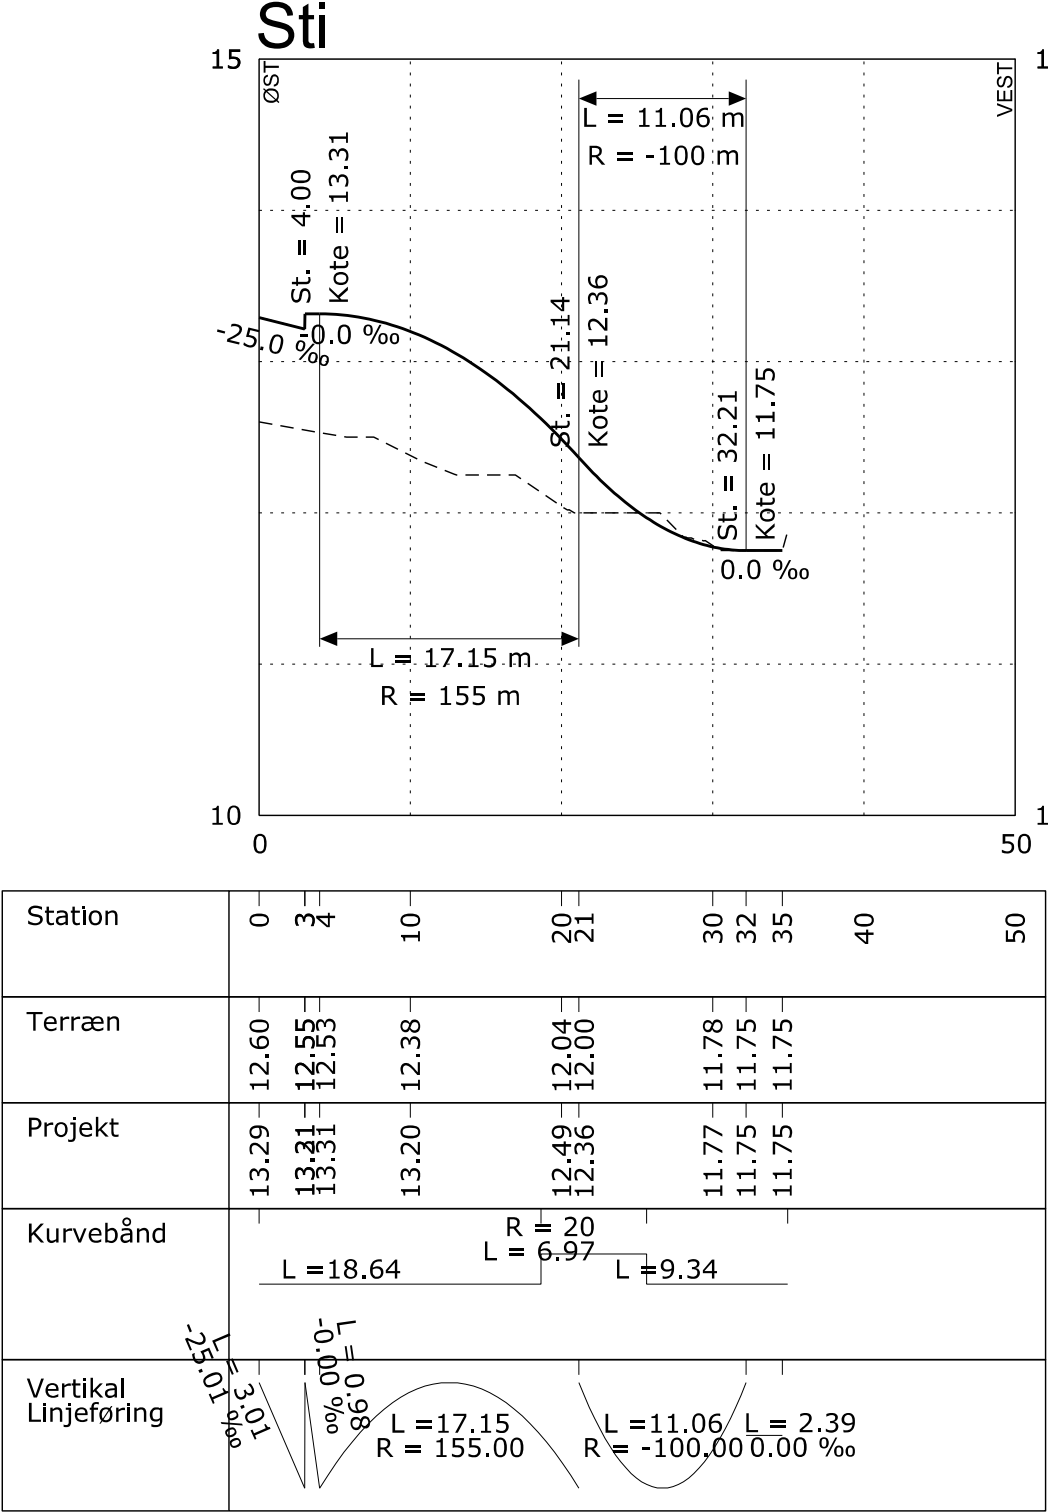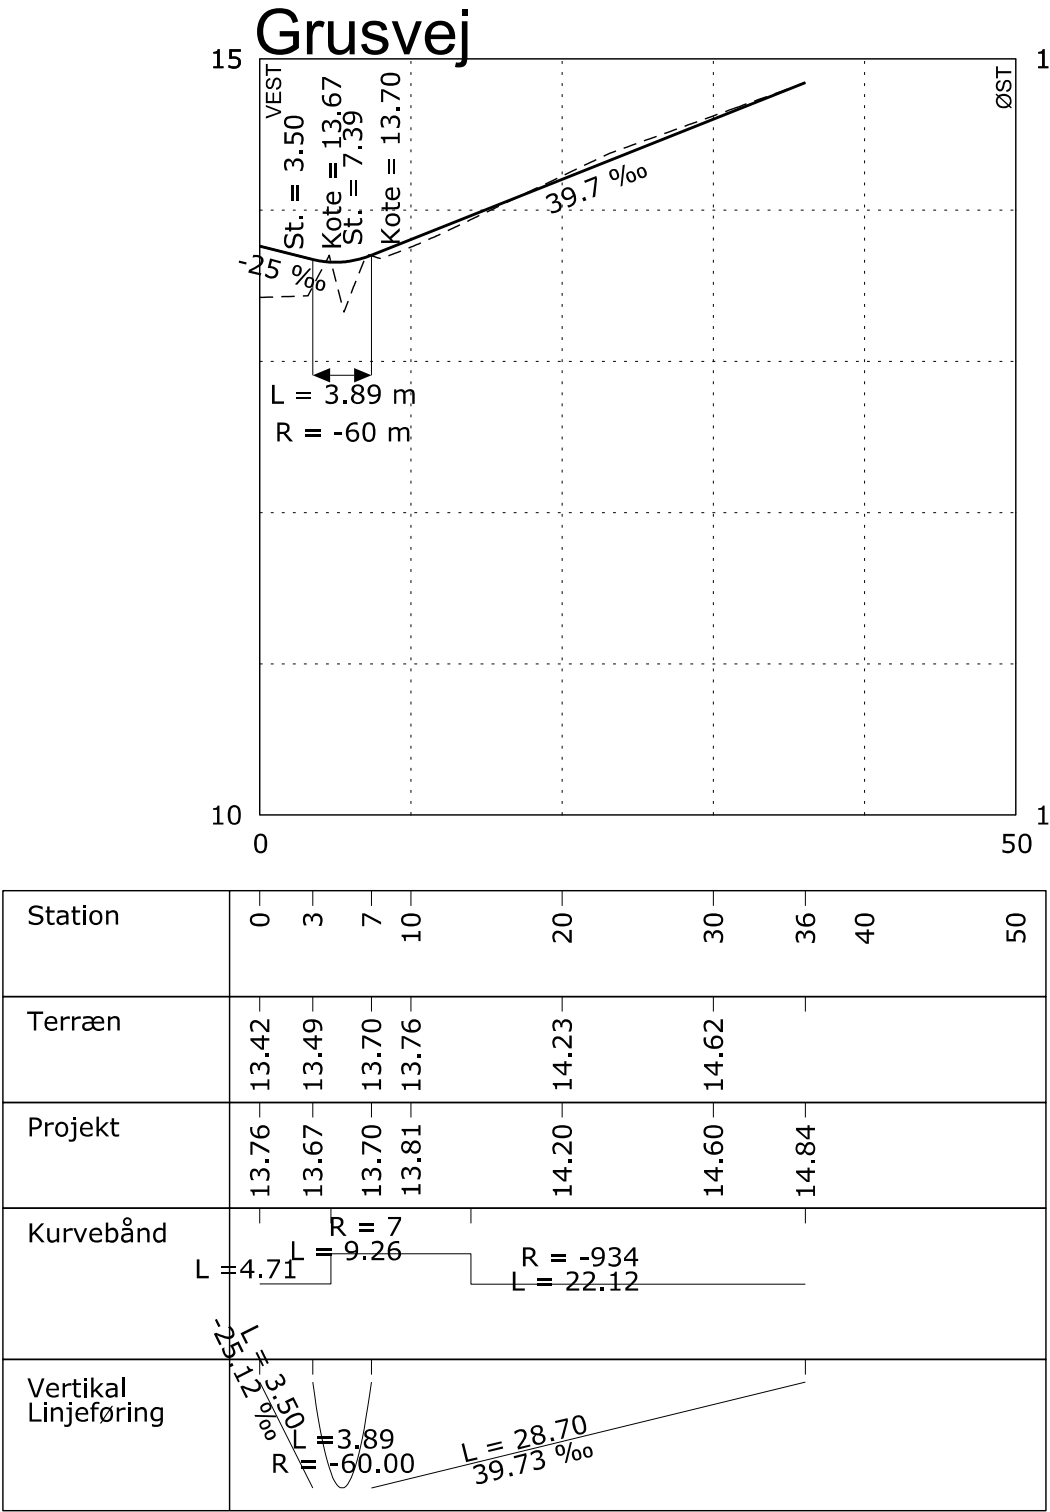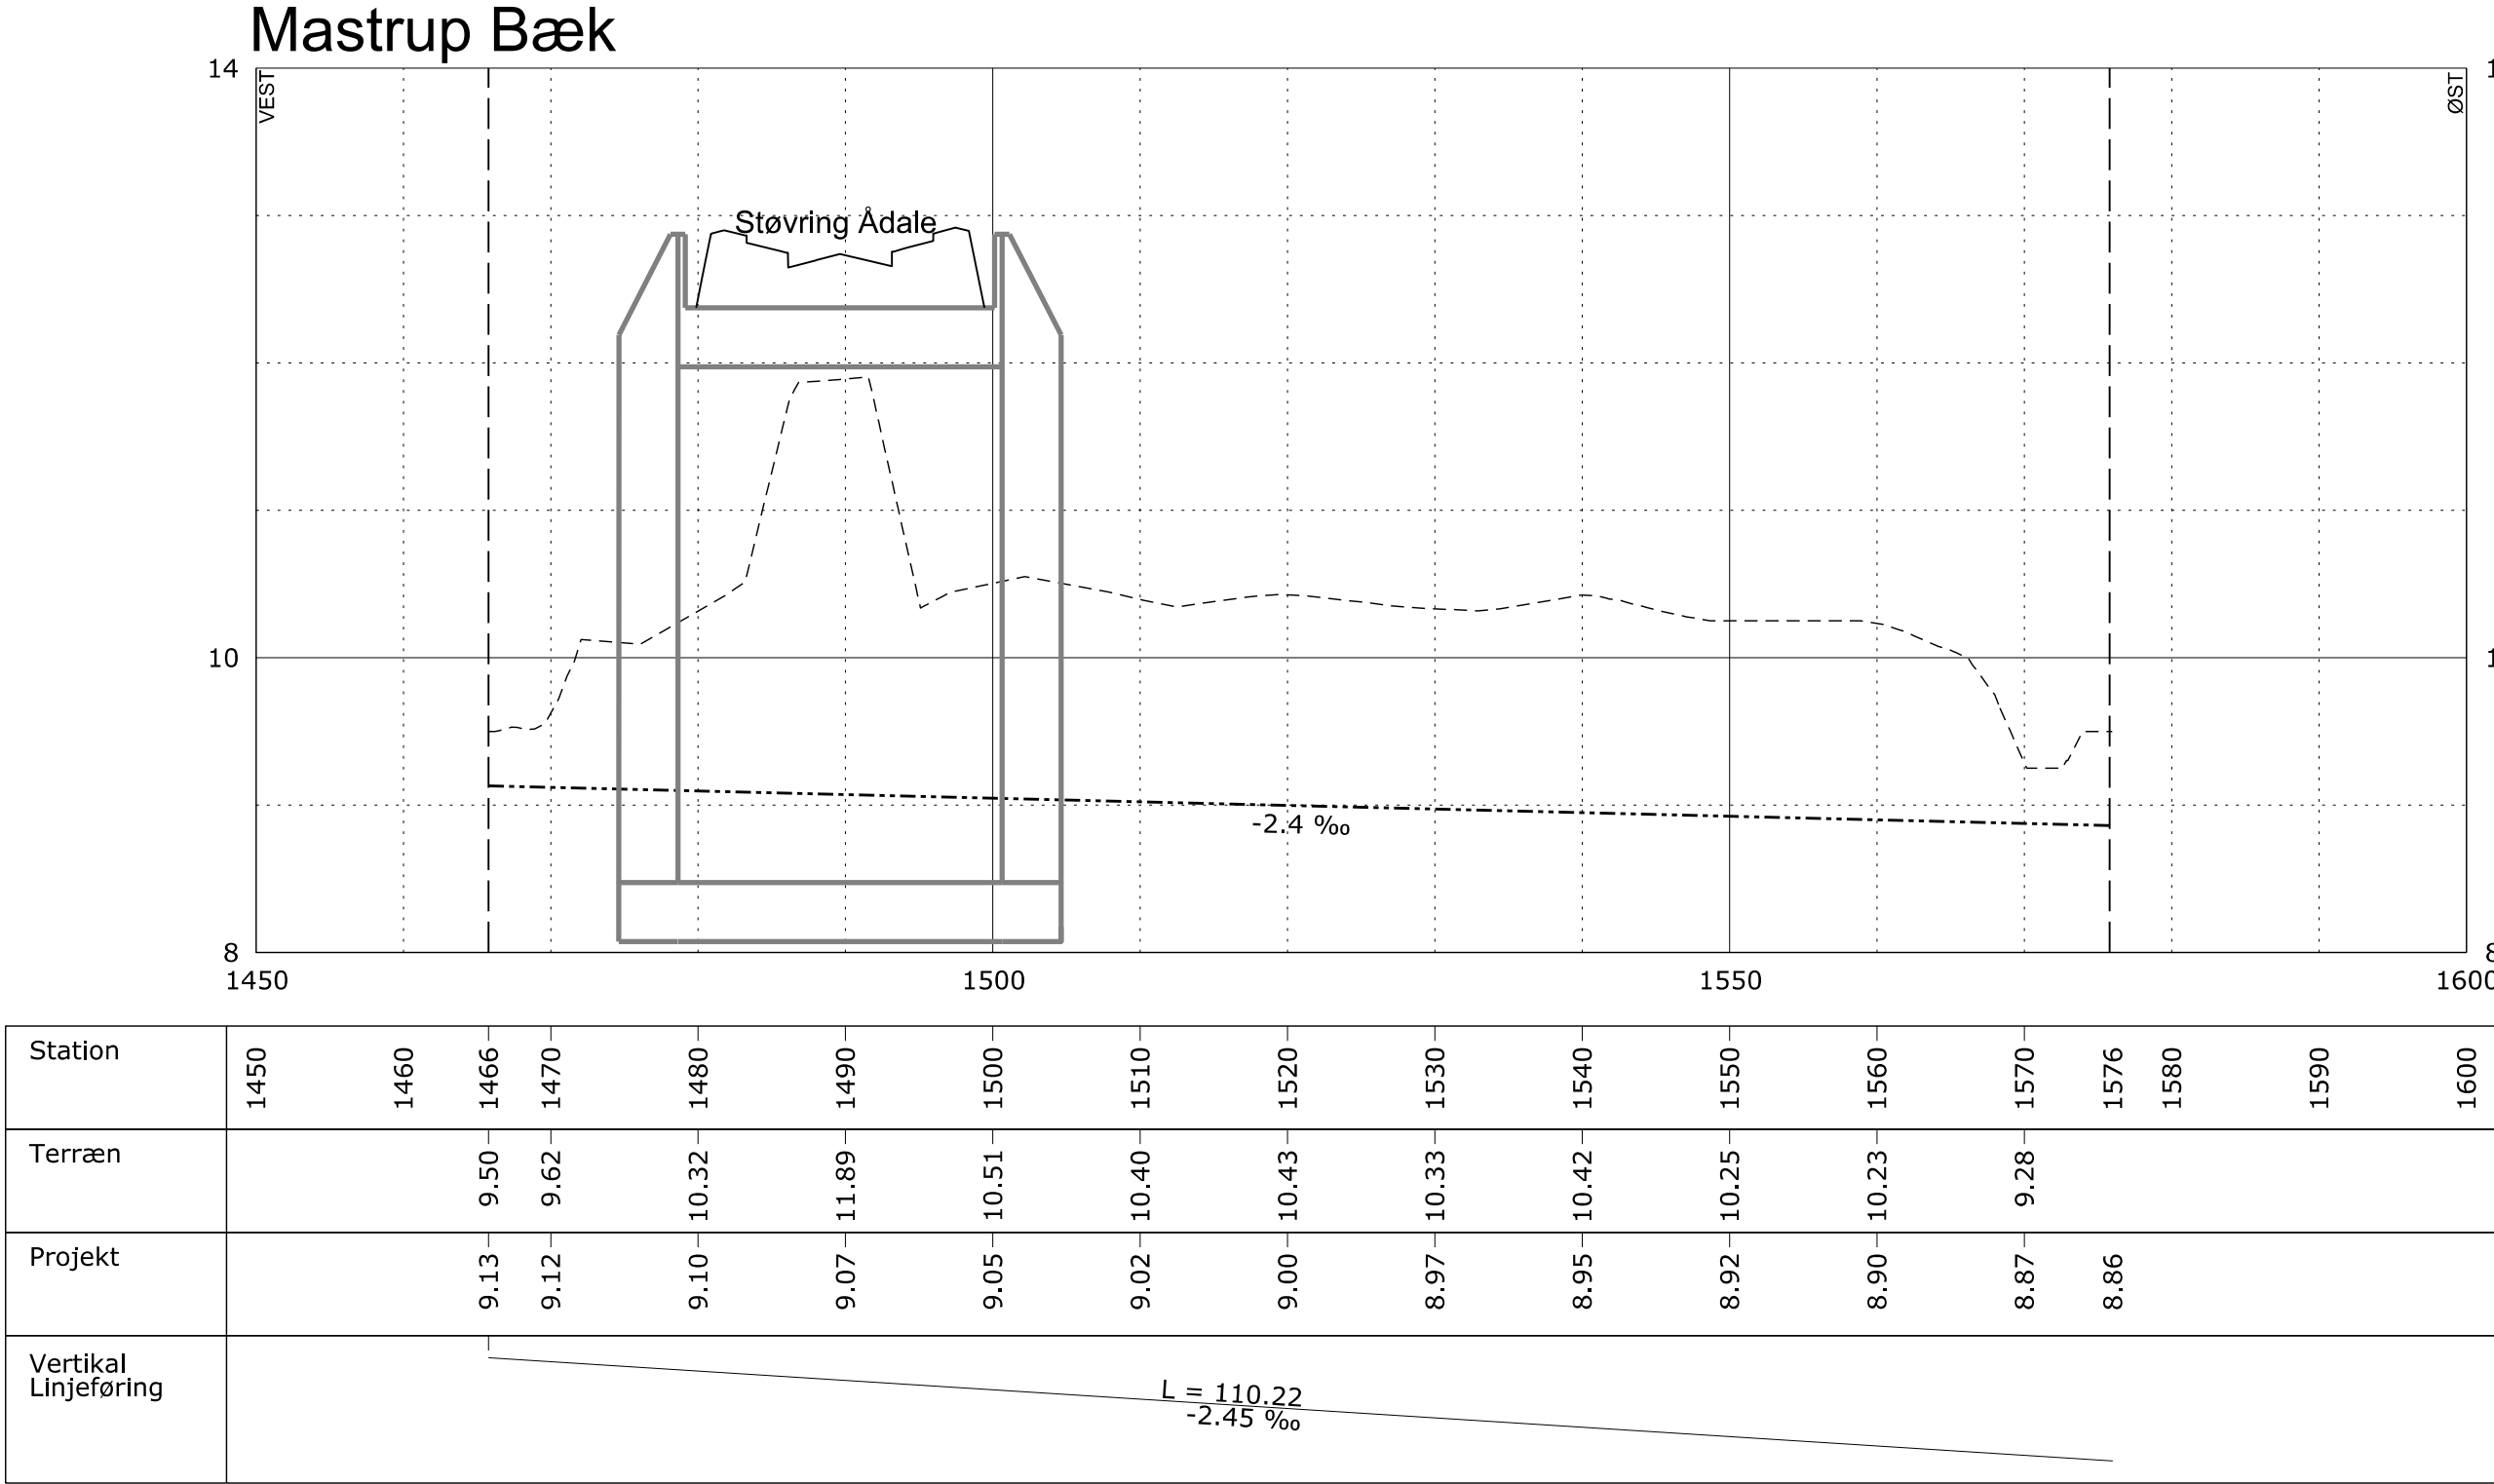

Udgave	Betegnelse/Revision	Dato	Udført	Kontrol	Godkendt
Sag:	Detailprojektering, Støvring Ådale, Rebild Kommune	Sag nr.:	229571		
		Dato:	2018.03.06		
Emne:	Længdeprofil Mastrup Bæk, Grusvej og Sti	Tegn nr.:			Rev.:
C1_UD_7_703					
Cad Fil: C1_UD_7_703.Dgn		Udf.:THNI	Kont.:PTK	Godk.:MAK	Mål:1:500/1:50 945x297