




NOTE:

Koter er i meter i h.t. DVR 90

Ubenaevnte mål er i meter

SIGNATUR:

— Eksisterende højre kørebane kant

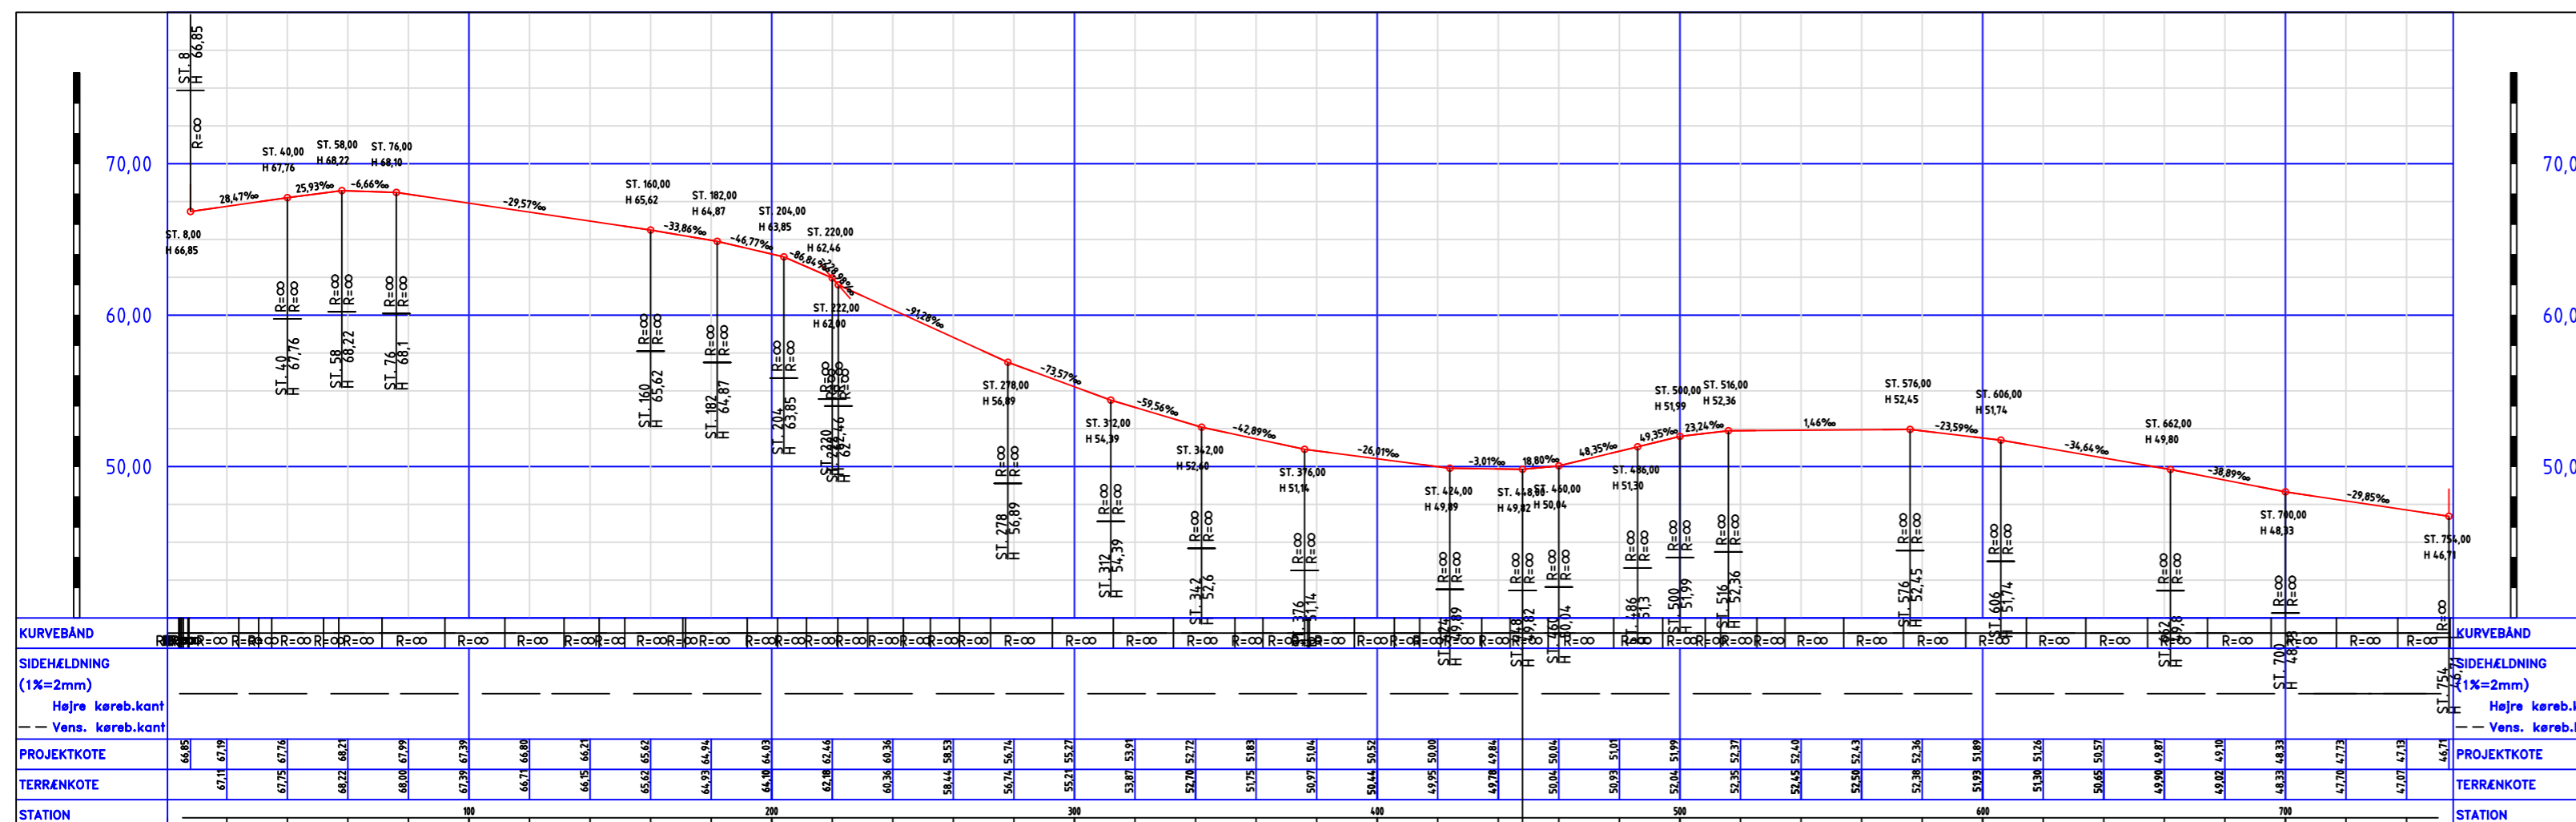

 Rebild Kommune Plan, Byg og Vej		DATO/UNDERSKRIFT 13.02.2020 Marc Lund Nielsen	
Hanehøjvej			
Cykelsti og vejudvidelse Hanehøjvej i Skørping			
Længdeprofil			FILNAVN
EJERLAV Skørping By, Skørping		KOMMUNE Rebild	MÅL 1:200/2000
			TEGN. NR. Hanehøjvej-L1