

Originale tegninger 1990

Projekt: Samsø Skole
 Sted: Bygning 5

Marsk Stigsvej 5, Tranebjerg

Dato: 26.04.2021

Mål: 1:100

Teknisk forvaltning
 Projektleder

Samsø Kommune
 Arkitekt Kalle Nøstvik

Tag: 25°

stenit B⁶ sætlo: anlægt

Lægter 38x56 m/m

Spær fæltespærstilbet godkendte

Lofter:

100 cm lued ganglus

150 m/m A batts

0,15 m/m dampspær

50x50 m/m falk pr 30 cm %

50 m/m A batts

60x60 cm gipsplade akustik

15x22 m/m skiveplade

Udhang:

Sten 22 m/m dangle AC
 Øverste kant afsluttet med alu-kapsel

Underbeledning 19x100 imp

Gulvbeledning 13 m/m

profileret dangle

vindskade 25x125 imp

Bjælkeender afsluttes

Trævæg, loft

VVS inst.

afleveres færdig

Tagrender:

Plastik nr 12

Museum:

Gennemgående bærende væn 11,5x50,0 cm

i østfacade forankret i fast stålde

jernstøt

Vest facade færes væn ind under

3 spærfag

Øvrige museum 50x100 tømmer

Vinduer: Sam Rational

Topstyret type 10.40

fast hæm type 30.00

Skæddelamant type 15.00

Vinduer er monteret med

2 lags termoglas

Garl mod realskole

Snit A-A

255

720

253

Fundament:

Fundament 90 cm under terræn




2 skifter Leca blok i top

Gulv: 15 cm Singels

8 cm betan

3 cm pudslag

3,2 m/m Linaenum

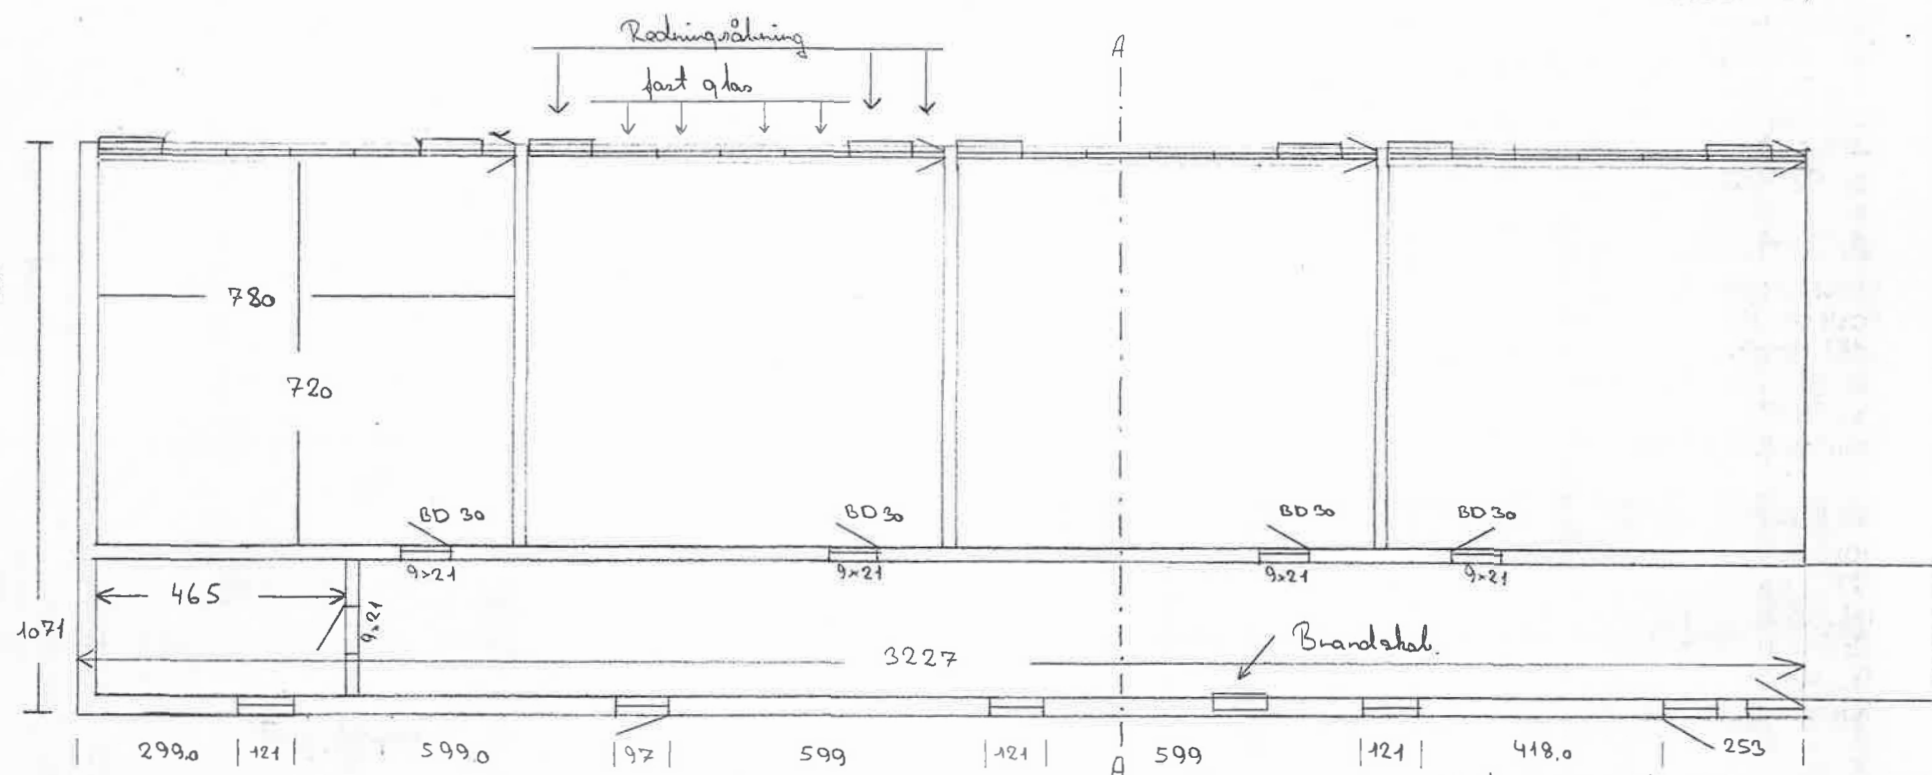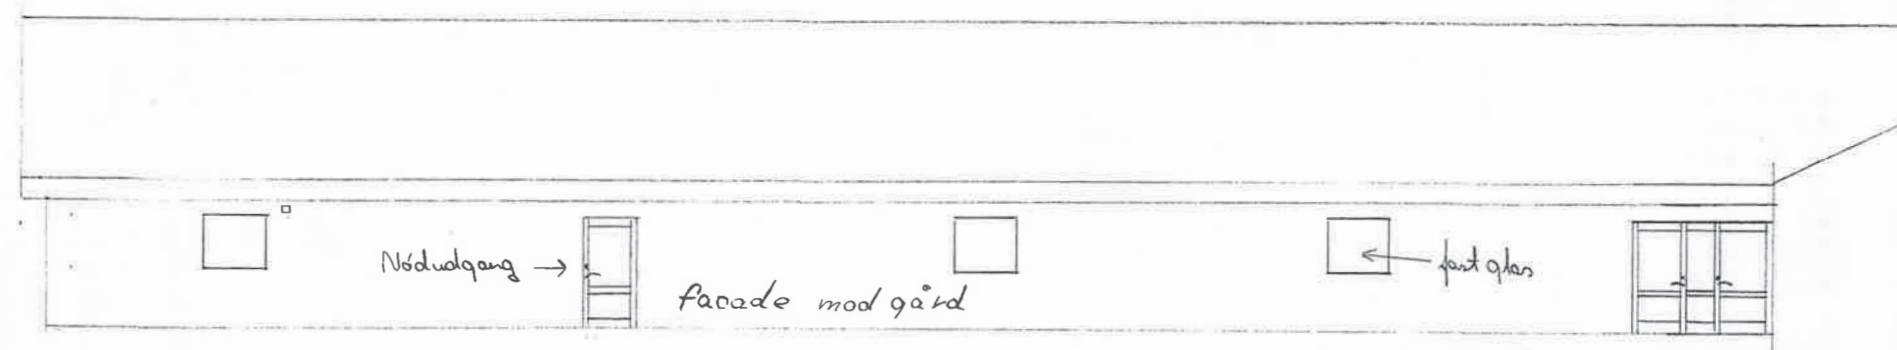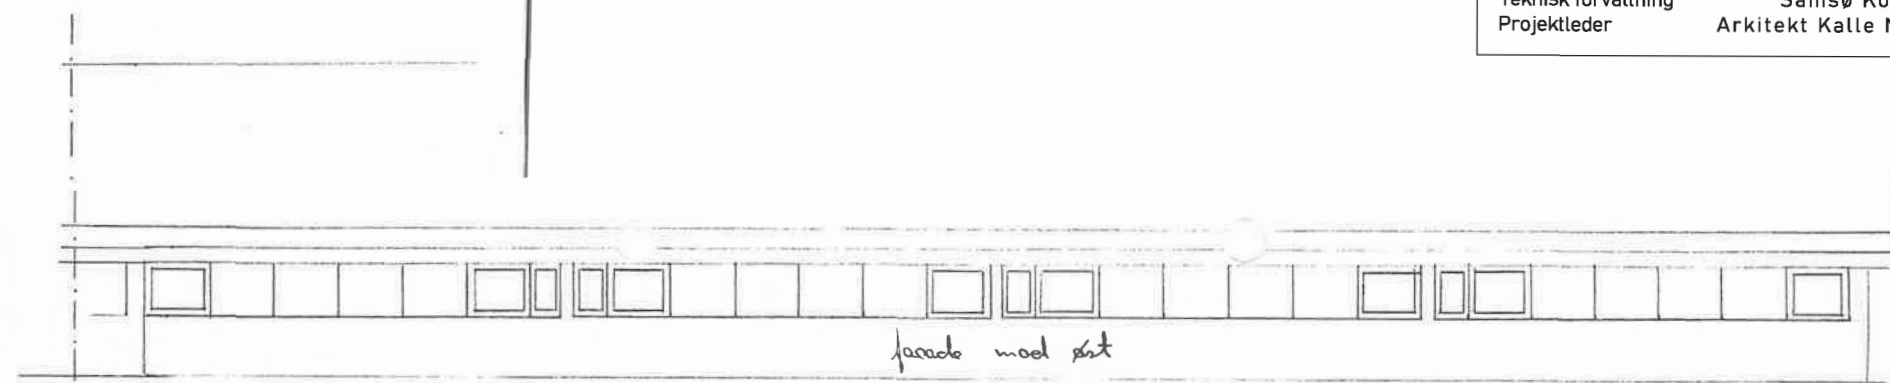

Tilbygning til Tranebjerg skole
 02.90 Carl Rossmann