SNIT A - A, STØVRING ÅDALE St. 0 - 210 (E-modul = 40 MPa)

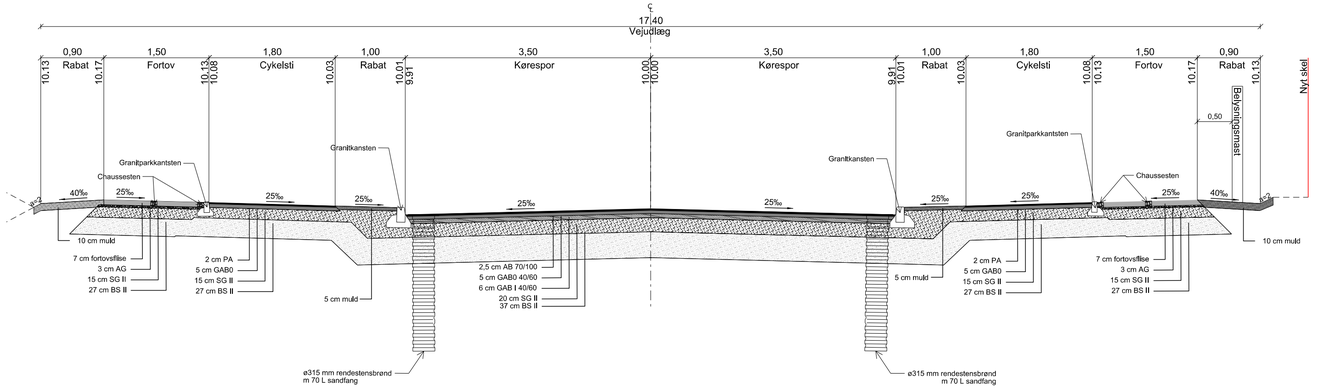

SNIT B - B, STØVRING ÅDALE, RUNDKØRSEL St. 210 - 250 (E-modul = 10 MPa)

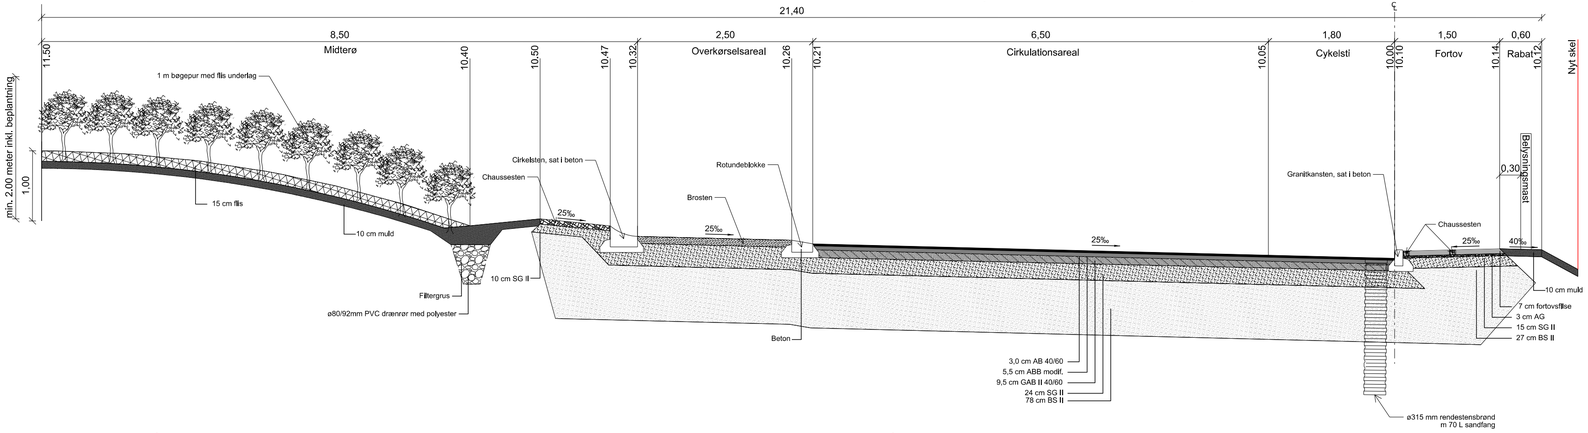

NOTE:

C1_UD_3_301

Koter er relative.
Ubenævnte mål er i m.
Koordinatsystem er i DKTM2.

Entreprenøren skal eftervise råjordsplanum har E-modul som angivet ved tværsnittet.

HENVISNINGER:

For placering af tværsnit A - A og B - B henvises til tegningsnr. C1_UD_1_101.

Udgave	Betegnelse/Revision	Dato	Udført	Kontrol	Godkendt
Sag:	Detailprojektering, Støvring Ådale, Rebild Kommune	Sag nr.:	229571		
		Dato:	2018.03.06		
Emne:	Tværsnit A - A og B - B	Tegn nr.:			Rev.:
			C1_UD_3_301		

Cad Fil: C1_UD_3_301.Dgn Udf.:THNI Kont.:PTK Godk.:MAK Målt:1:50 735x297

NIRAS
Østre Havnegade 12
9000 Aalborg
Telefon 9630 6400
E-mail niras@niras.dk

Sti: G:\SAG\229\571\PROJECT\07_DRAWINGS\07-90_CADMOD\Støvring Ådale\SHEETS\07-12_ROAD_PAVING\C1_UD_3_301.Dgn
Print: 14:11:38 2018.03.05