


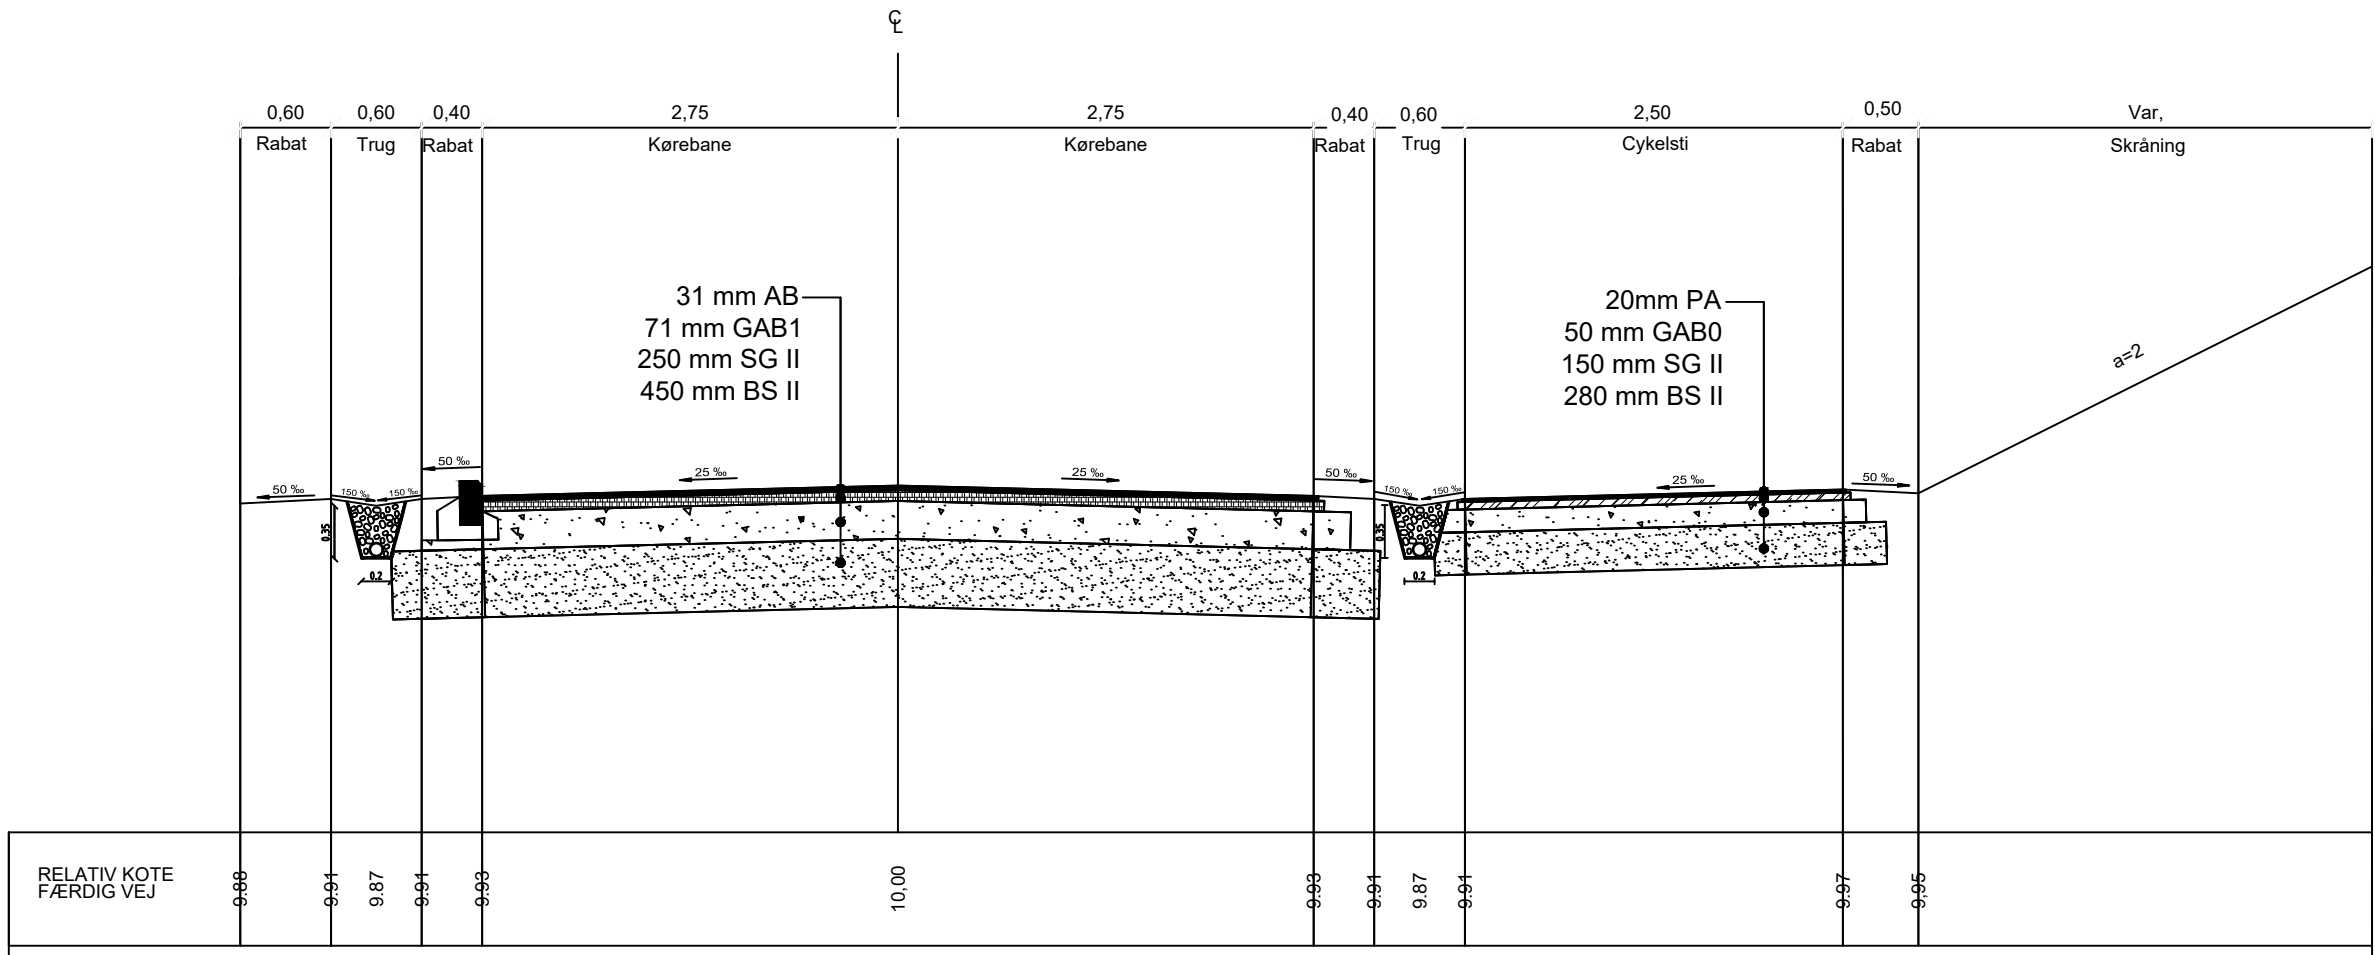

NOTE:
Koter er i meter i h.t. DVR 90
Ubenævnte mål er i meter



SIGNATUR:
_____ Projekttegnings

 Rebild Kommune Plan, Byg og Vej Rindøvej 10 • 8260 Århus S • Tlf: 86 46 44 44 • post@rebild.dk		DATO/UNDERSKRIFT 13.02.2020 Marc Lund Nielsen		
Hanehøjvej				
Cykelsti og vejudvidelse Hanehøjvej i Skørping				
Tværsnit			FILNAVN	
EJERLAV Skørping By, Skørping		KOMMUNE Rebild	MÅL 1:50	TEGN. NR. Hanehøjvej-N2