


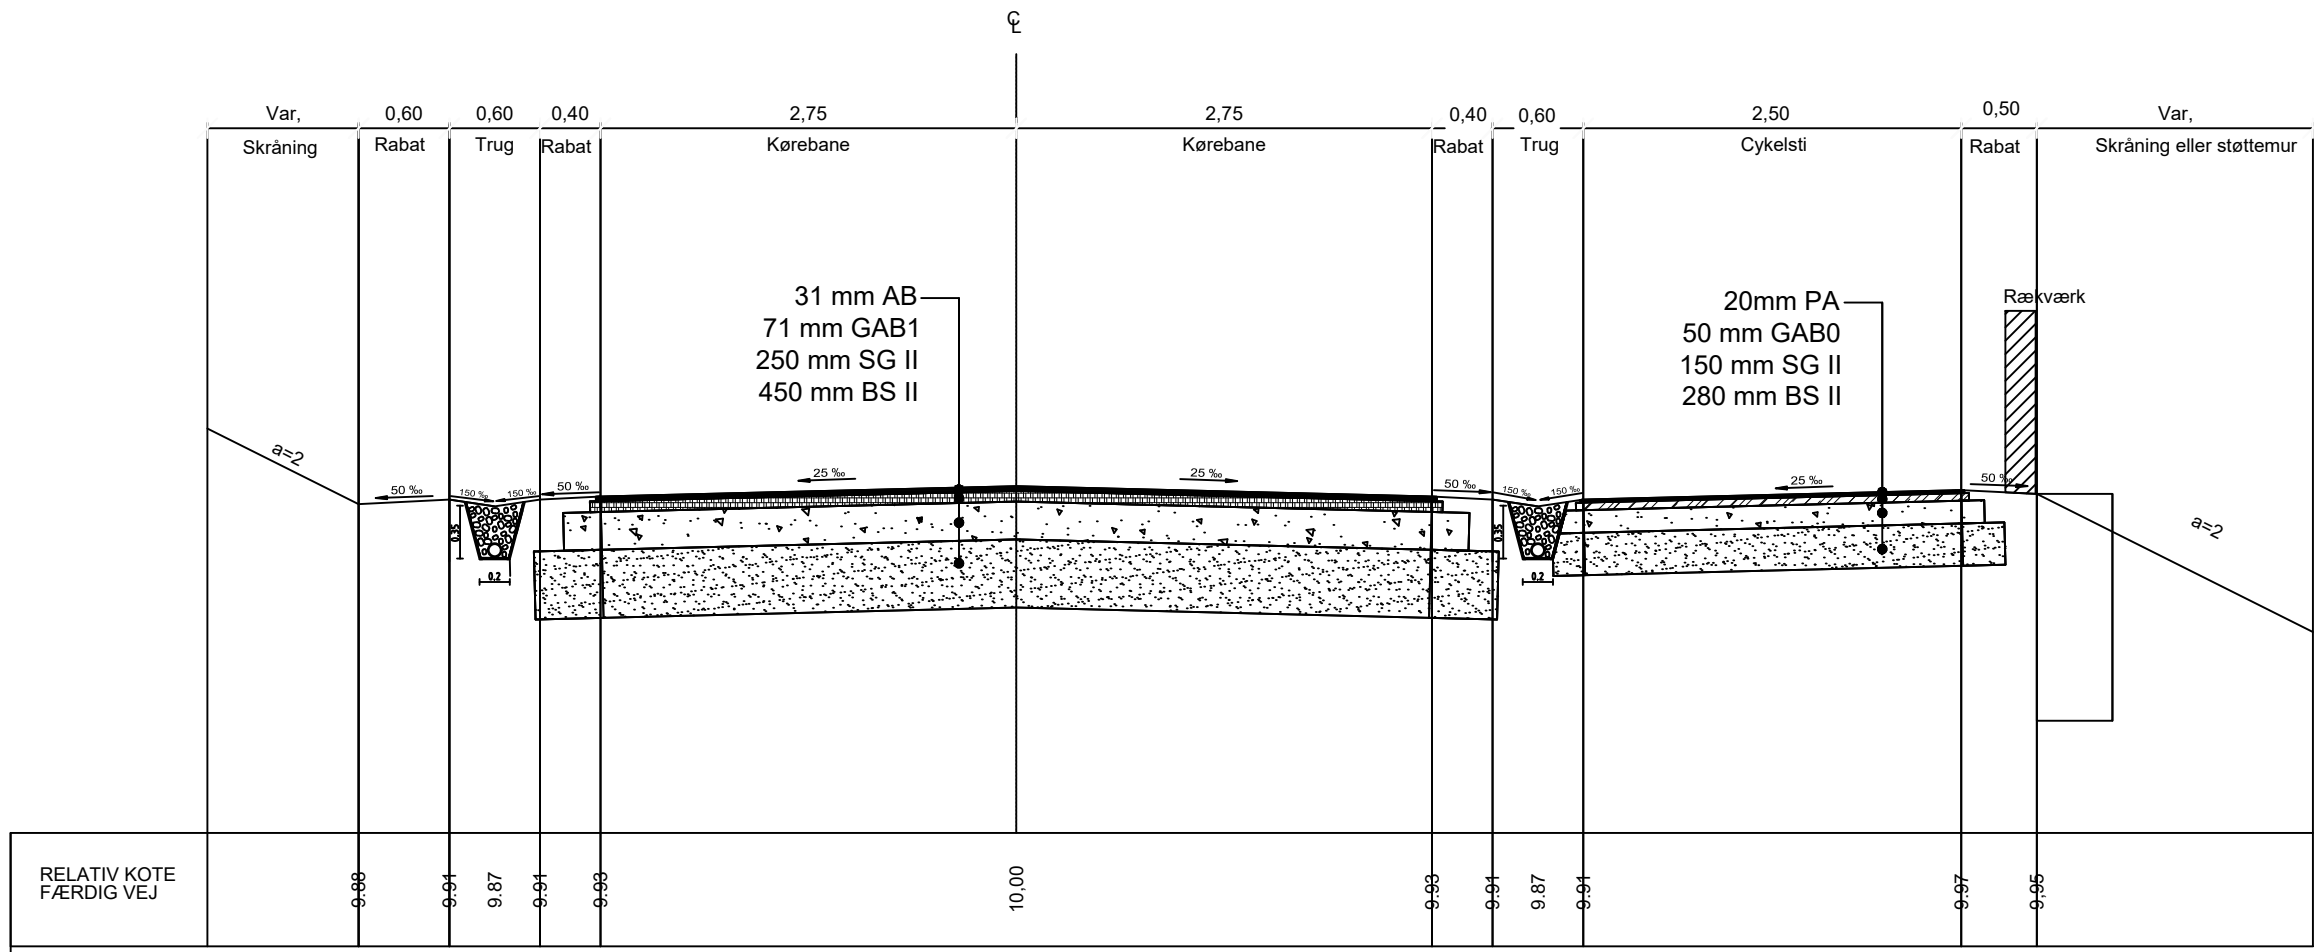

NOTE:
Koter er i meter i h.t. DVR 90
Ubenævnte mål er i meter



SIGNATUR:
_____ Projekttegning

 Rebild Kommune Plan, Byg og Vej Rindøvej 10 • 8260 Århus N • Tlf: 86 46 44 44 • (bureau 100 000)		DATO/UNDERSKRIFT 13.02.2020 Marc Lund Nielsen		
Hanehøjvej				
Cykelsti og vejudvidelse Hanehøjvej i Skarping				
FILNAVN				
Tværsnit				
EJERLAV Skarping By, Skarping		KOMMUNE Rebild	MÅL 1:50	TEGN. NR. Hanehøjvej-N4