


Entreprenøren skal eftervisse råjordsplanum har E-modul som angivet ved tværsnittet.

HENVISNINGER:

For placering af tværsnit C - C og D - D henvises til tegningsnr. C1_UD_1_101.

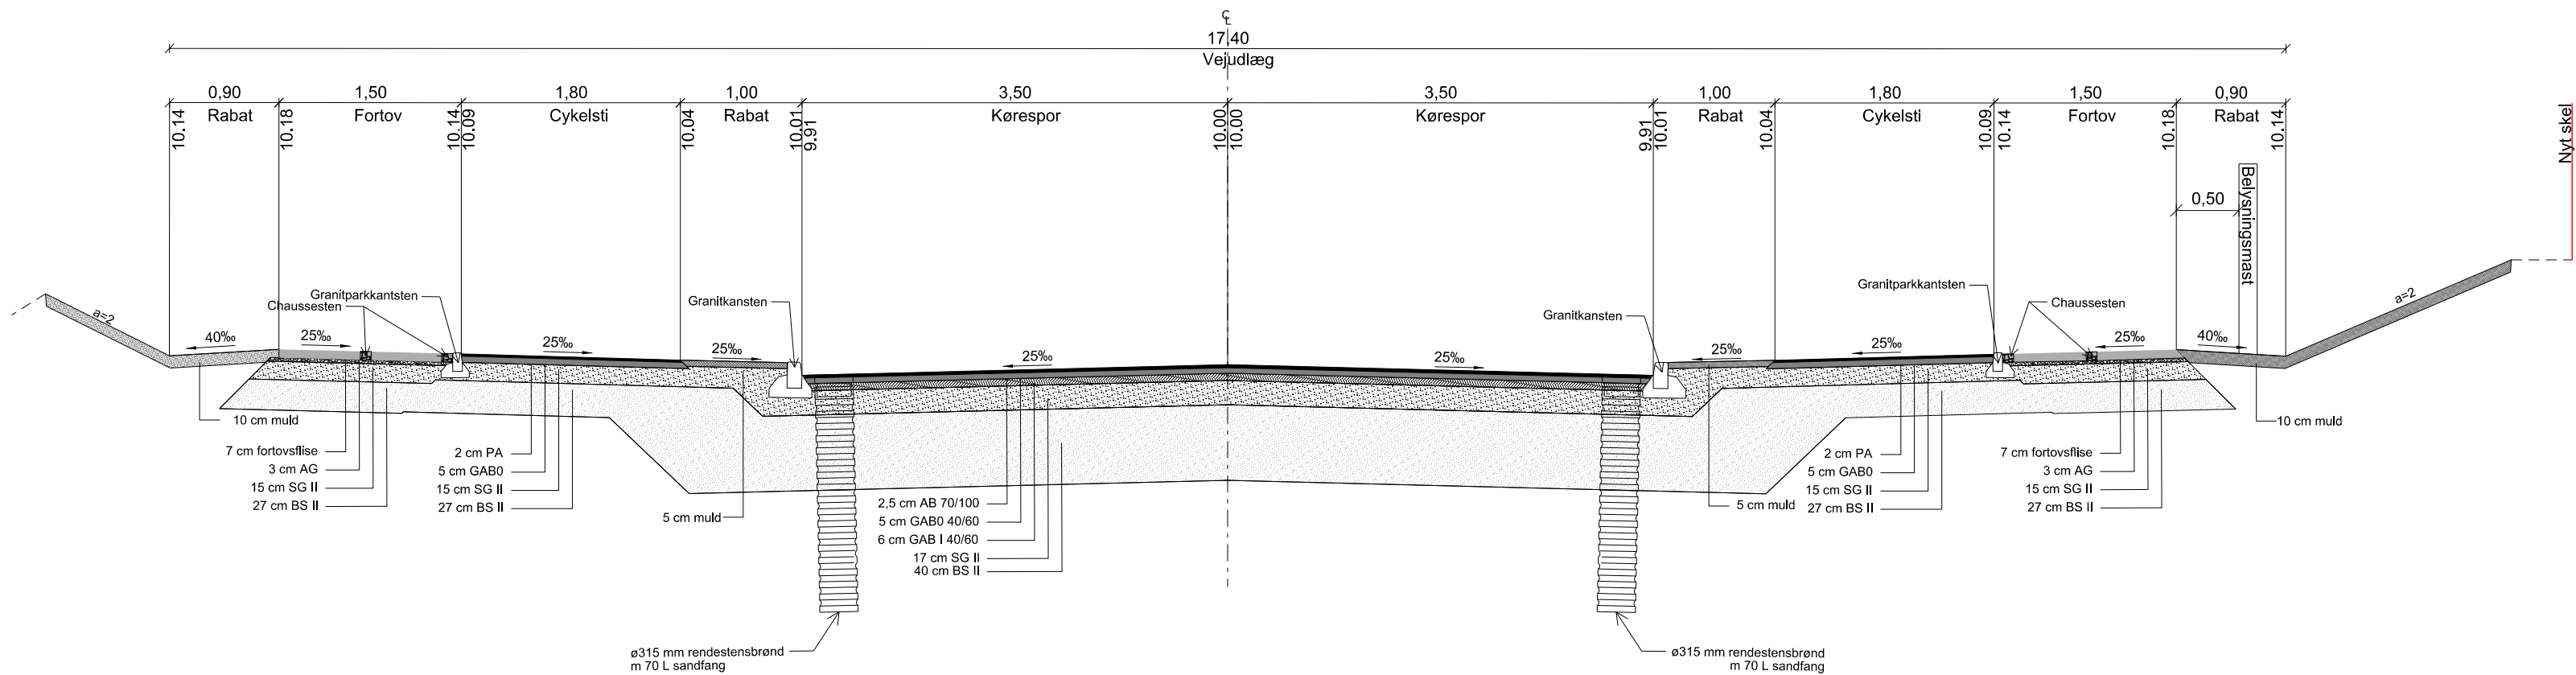

C1_UD_3_302

Cad Fil: C1_UD_3_302.Dgn Udf.:THNI Kont.:PTK Godk.:MAK Mål:1:50 735x297