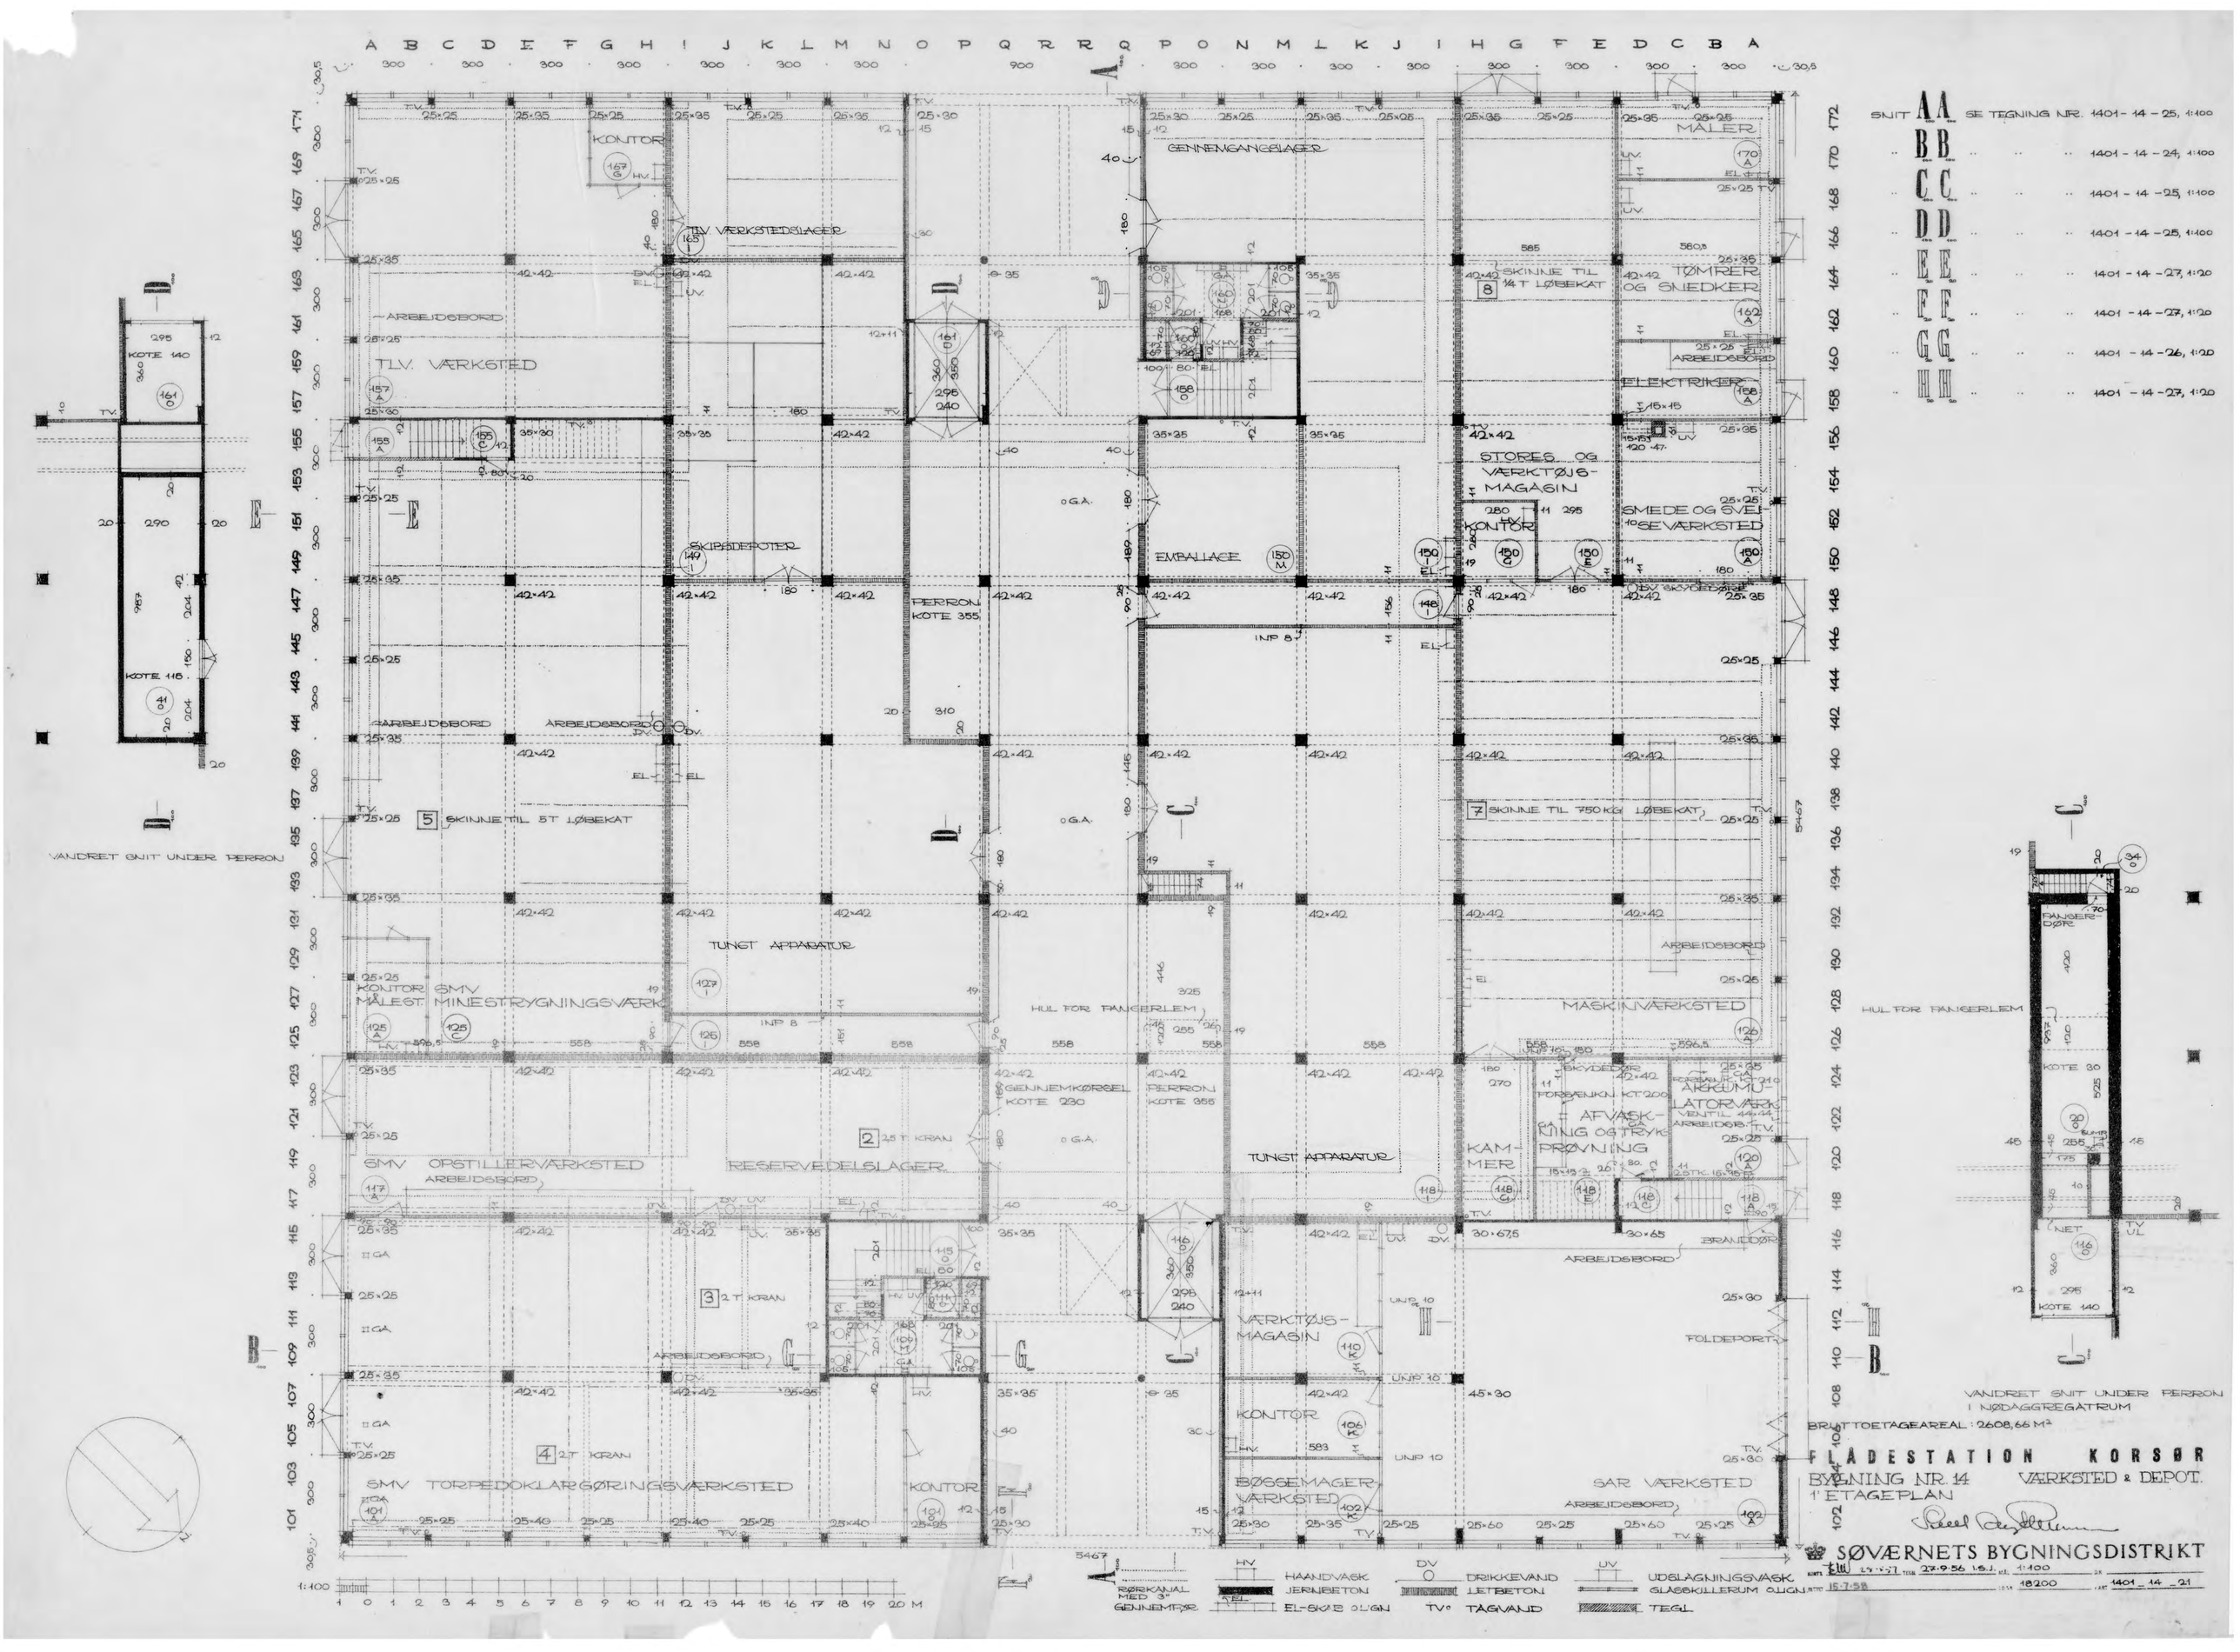

SNIT A A SE TEGNING NR. 1401-14-25, 1:100
B B 1401-14-24, 1:100
C C 1401-14-25, 1:100
D D 1401-14-25, 1:100
E E 1401-14-27, 1:20
F F 1401-14-27, 1:20
G G 1401-14-26, 1:20
H H 1401-14-27, 1:20
KONTOR
TLV. VÆRKSTEDSLAGER
GENNEMGANGSLAGER
MALER
TØMRER OG SNEDKER
ELEKTRIKER
SKINNE TIL 1/4 T LØBEKAT
TLV. VÆRKSTED
ARBEJDSBORD
STORES OG VÆRKTØJS-MAGASIN
SMEDE OG SVEJSEVÆRKSTED
SKIBSDEPOTER
EMBALLAGE
PERRON KOTE 355
SKINNE TIL 5T LØBEKAT
SKINNE TIL 750 KG LØBEKAT
TUNGT APPARATUR
KONTOR SMV MÅLEST. MINESTRYGNINGSVÆRK
HUL FOR PANSERLEM
MASKINVÆRKSTED
GENNEMKØRSEL KOTE 230
PERRON KOTE 355
SMV OPSTILLERVÆRKSTED
RESERVEDELSLAGER
2,5 T KRAN
KAMMER
AFVASKNING OG TRYKPRØVNING
AKKUMULATORVÆRK
BRANDDØR
FOLDEPORT
VÆRKTØJS-MAGASIN
KONTOR
BØSSEMAGER-VÆRKSTED
SAR VÆRKSTED
SMV TORPEDOKLARGØRINGSVÆRKSTED
KOTE 140
KOTE 115
VANDRET SNIT UNDER PERRON
VANDRET SNIT UNDER PERRON I NØDAGGREGATRUM
BRUTTOETAGEAREAL: 2608,66 M²
FLÅDESTATION KORSØR
BYGNING NR. 14 VÆRKSTED & DEPOT.
1' ETAGEPLAN
SØVÆRNETS BYGNINGSDISTRIKT
27.9.56 I.S.J.
1:100
18200
1401_14_21
HAANDVASK
JERNBETON
EL-SKÆR O.LIGN
DRIKKEVAND
LETBETON
TAGVAND
UDSLAGNINGSVASK
GLASSKILLERUM O.LIGN
TEGL
RØRKANAL MED 3" GENNEMFØR