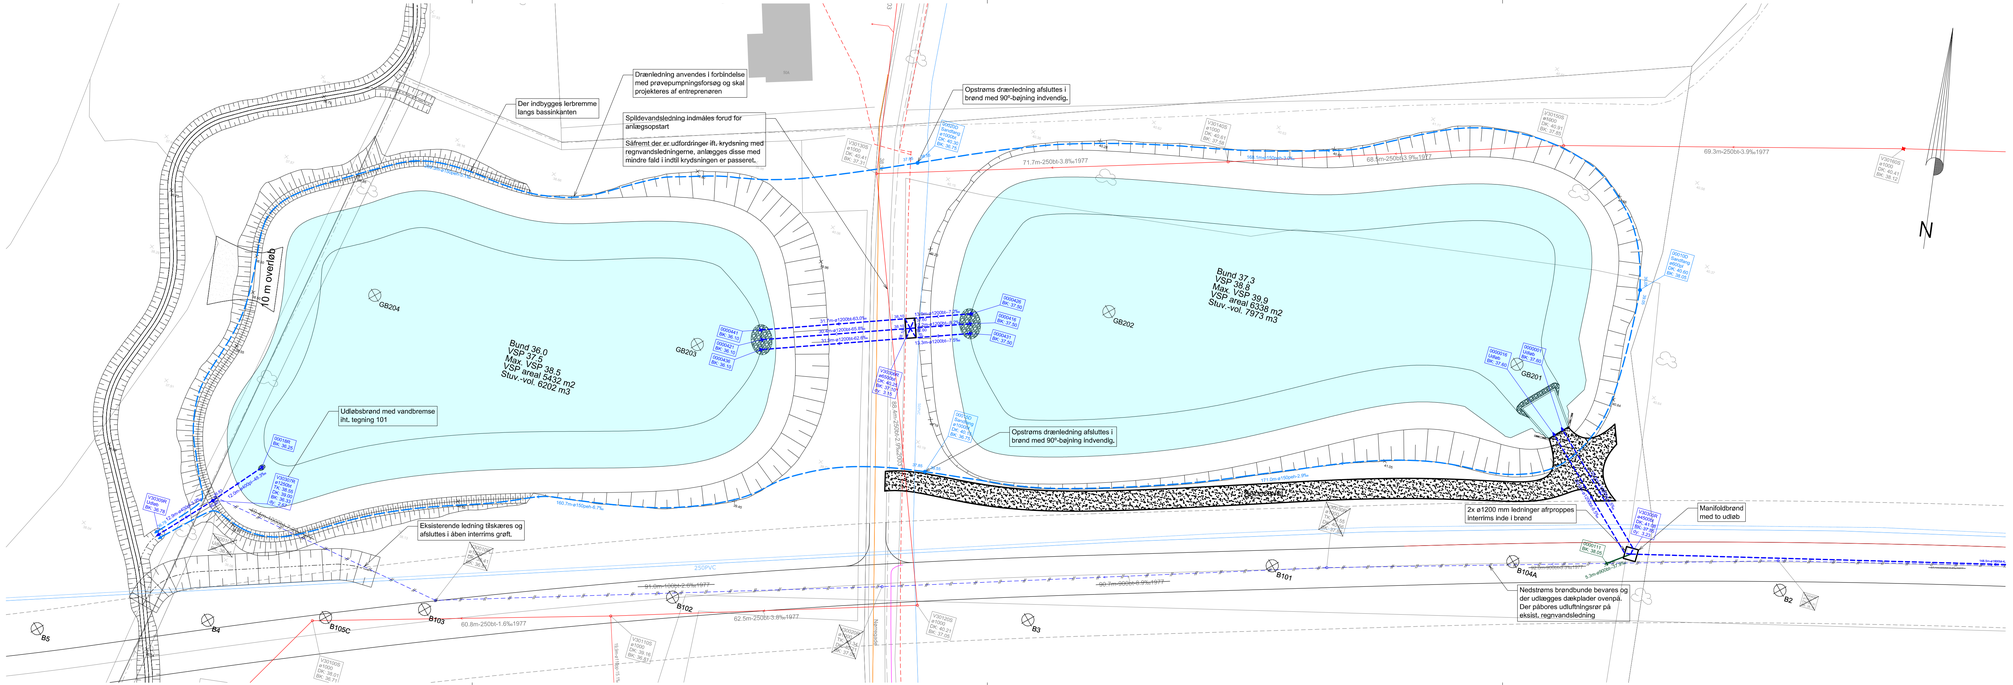

NOTE:

A111959-0-TEG-006 1.0

Koter i m, ledningsdimensioner i mm
Der må ikke måles på tegningen
Stikledninger til regn- og spildevand skal anlægges med minimumsfald på hhv. 10 ‰ og 15 ‰
Stikledninger fra skelbrønde og vejbrønde etableres som hhv. ø160 mm og ø110 mm
Dækselkoter er vejledende og skal tilpasses færdig belægningskote

PROJEKTERET:

	Eksist./Proj.	
Spildevandsledning		Brønd
Regnvandsledning		Sandfang
Drænledning		Bygværk
Interrims regnvandsledning		Udløb
Ledning nedlægges/betonfyldes		Punkt
Entreprisegrænse		Vejbrønd
		Endeafpropning

EKSISTERENDE:

Eksisterende spildevandsledning	GR20S020 ø1000bt TK: 38.15 DK: 38.15 BK: 34.50 dy: 3.65
Eksisterende regnvandsledning	
Fiberkabel	
Telekommunikation	
Vandforsyningsledning og signalkabel	
Fjernvarme	
Naturgas	
0,4 kV og 10-20 kV EL-kabel	
Geoteknisk boring	

Brønd nr.
Diameter og materiale
Terrænkote
Dækselkote
Bundkote
Dybde

Koordinatværdier på denne tegning refereret til UTM zone 32
Koter refererer til DVR90

VER.	DATO	BEMÆRKNINGER	TEGN./UDARB.	KONTROL	GODKENDT

Herning Kommune
Rådhuset
7400 Herning
Telefon 96 28 28 28

herningvand
Herning Vand A/S
Ålykkevej 5, 7400 Herning
Telefon 99 99 22 99

Pugdalvejs forlængelse og forlægning af Rødding Å
Bassin og afvandingsplan

PROJEKTNR.	A111959
TEGN./UDARB.	JPAN / NMKR
KONTROLLERET	FRAA
GODKENDT	LTMU
MÅL	1:500
DATO	2018-11-30

BEMÆRKNINGER
Første udgave

COWI
COWI A/S
Nupark 51
7500 Holstebro
Danmark
Tlf +45 56 40 00 00
Fax +45 56 40 99 99
www.cowi.dk

DOKUMENTNR. A111959-0-TEG-006
VERSION 1.0