



Pos.	Størrelse	Beskrivelse
1	DN80	Em rør kondensstank
2	1 1/4"	Råvand
3	DN50	Retur kondens
4	DN100	Dræn: Vandbehandling + gulvrist
5	DN50	Bundudblæsningsrør
6	DN125 - PN25	Damp
7	63 A CEE	Strømindtag
8	3/4"	Olie
9	-	Røgrør

Kedel: Danstoker TDC10
7000 kg/h x 11 bar
Brænder: Weishaupt RL60/2-A

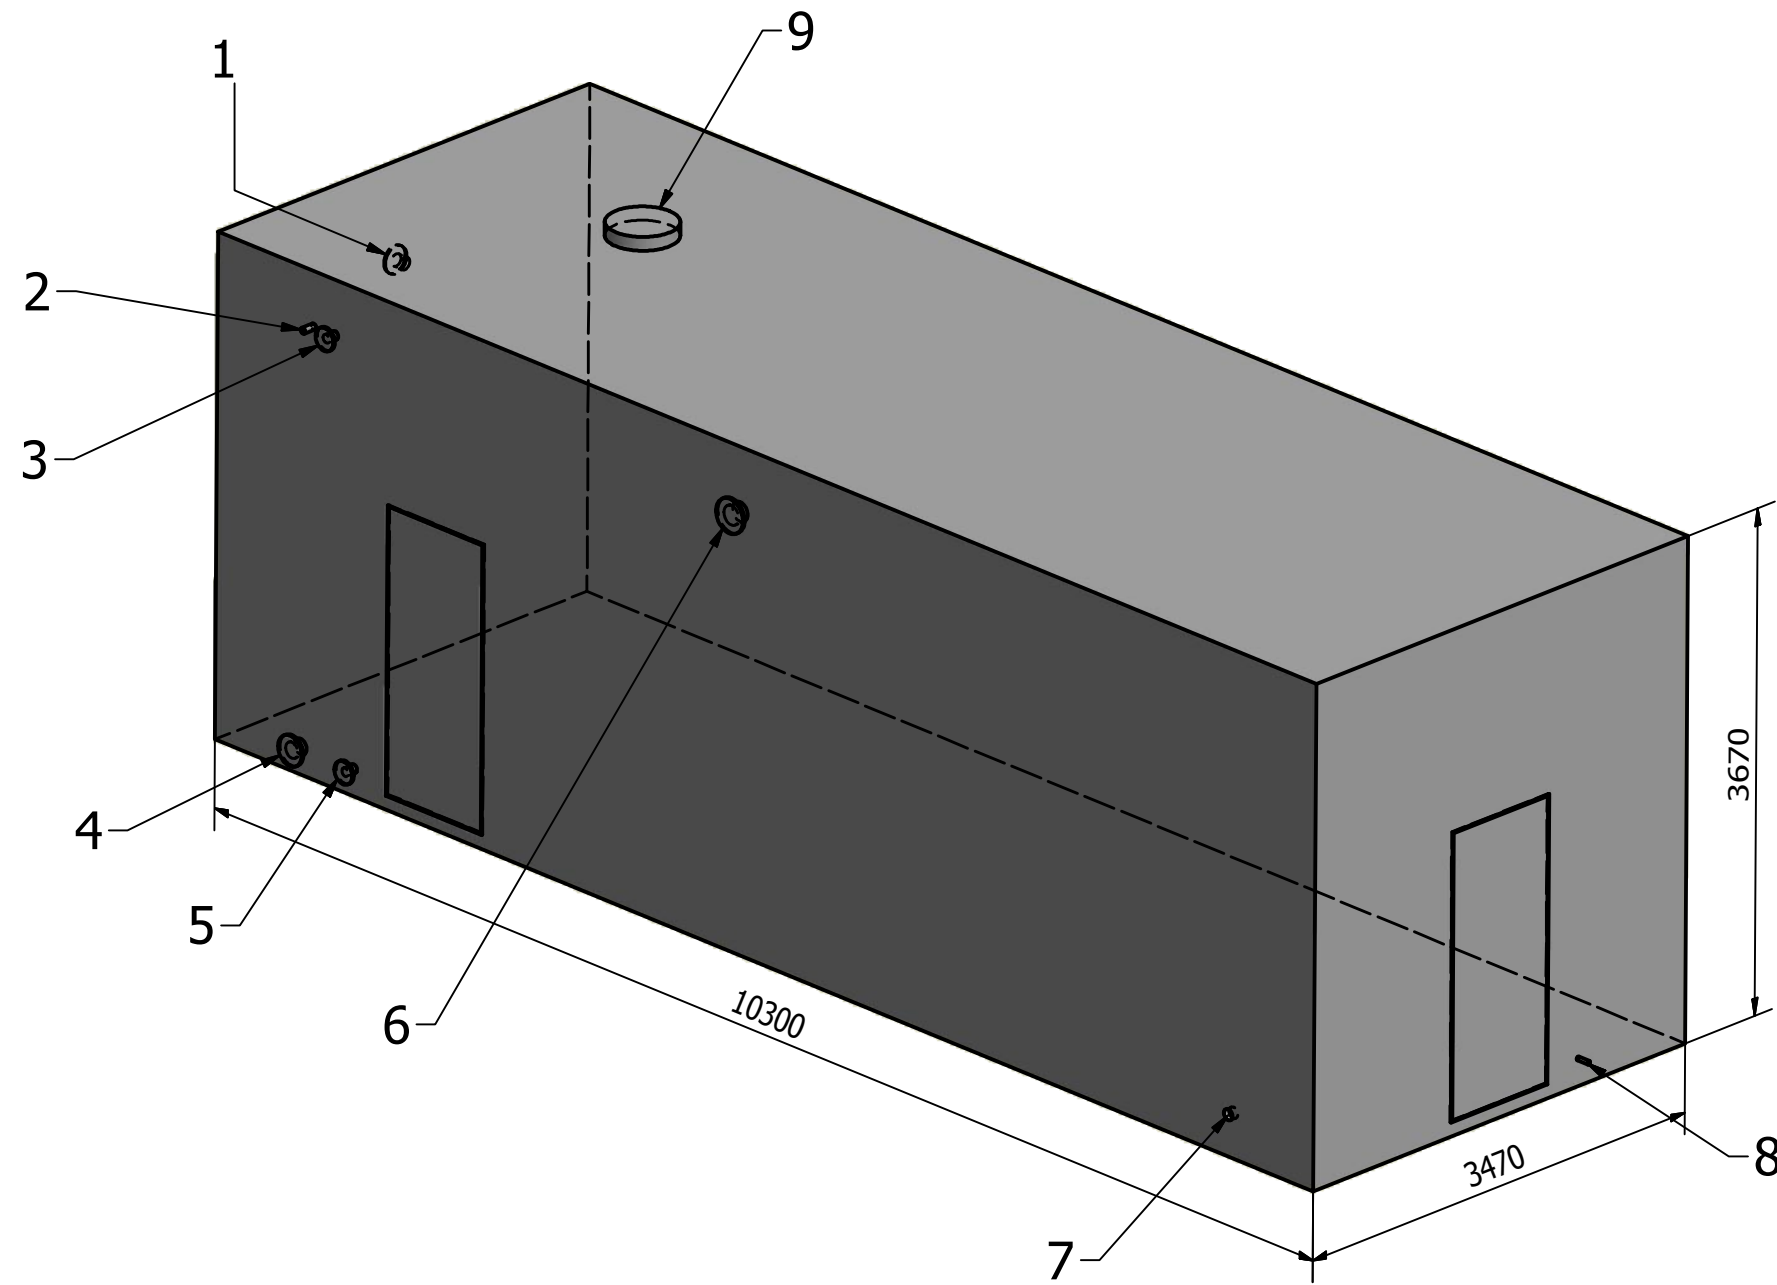

	Mobilcontainer med dampkedel		
	Konstr.: AAA	Dato: 05-02-2015	Tegn.nr.: 1500525
	Denne tegning er Chr. Møllers ejendom, og må ikke kopieres eller videregives til 3. part, uden skriftlig tilladelse.		Rev.nr.: