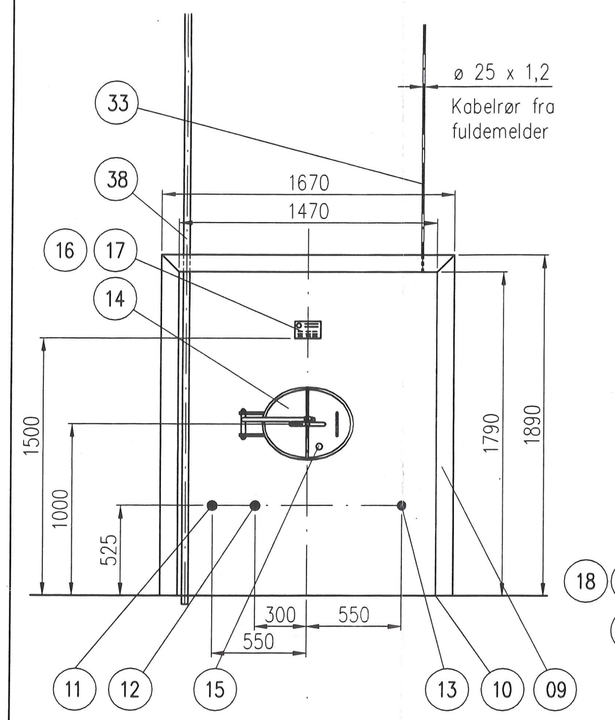

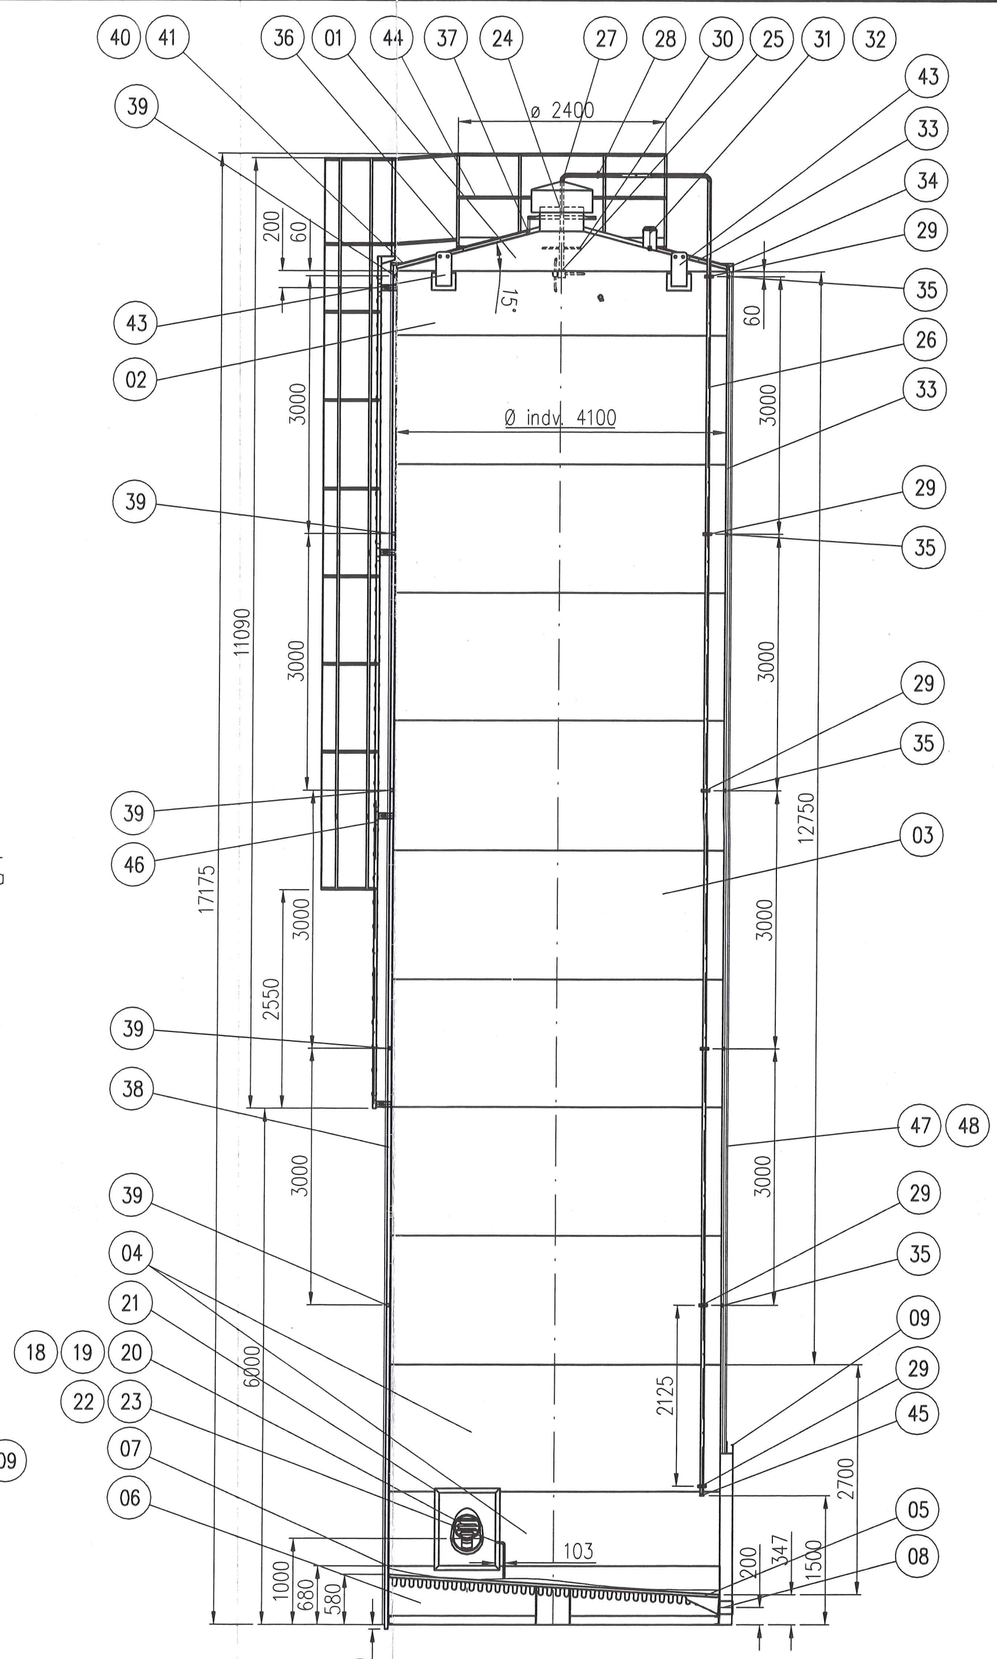

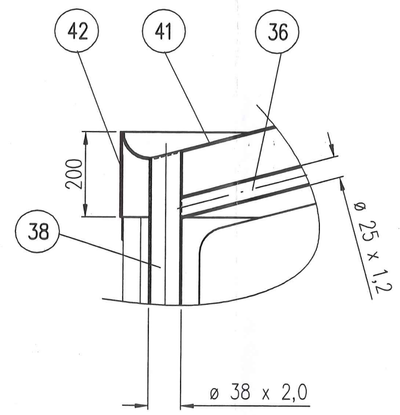

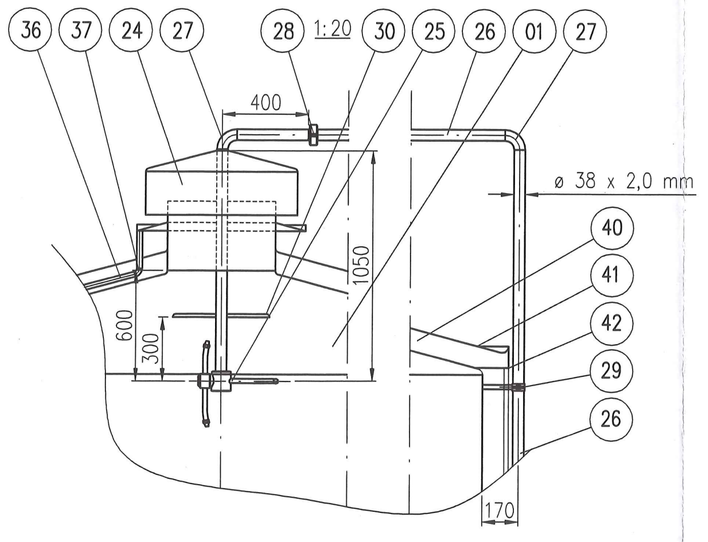

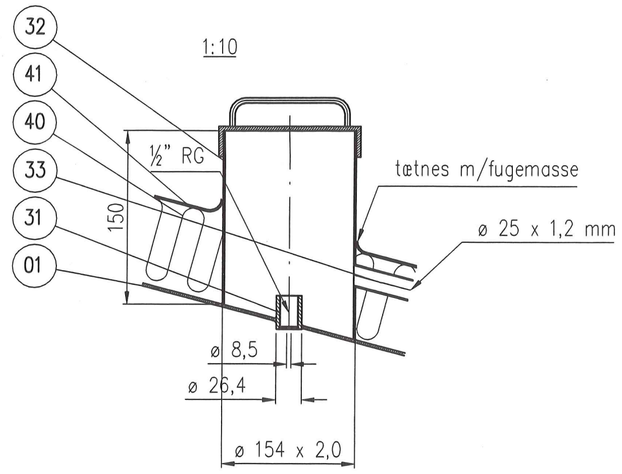

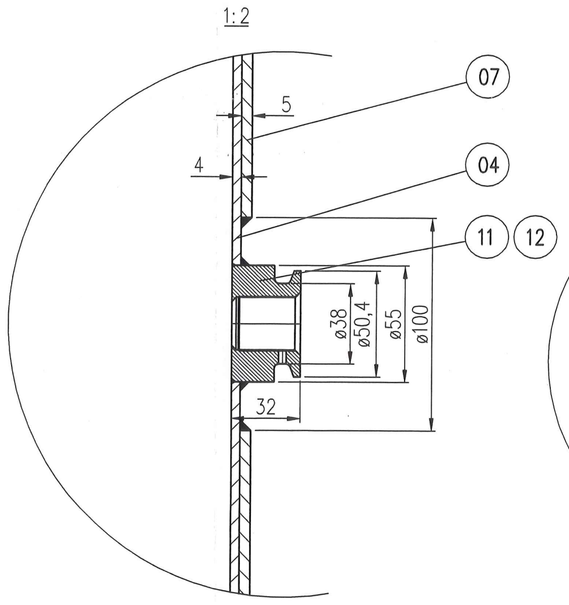

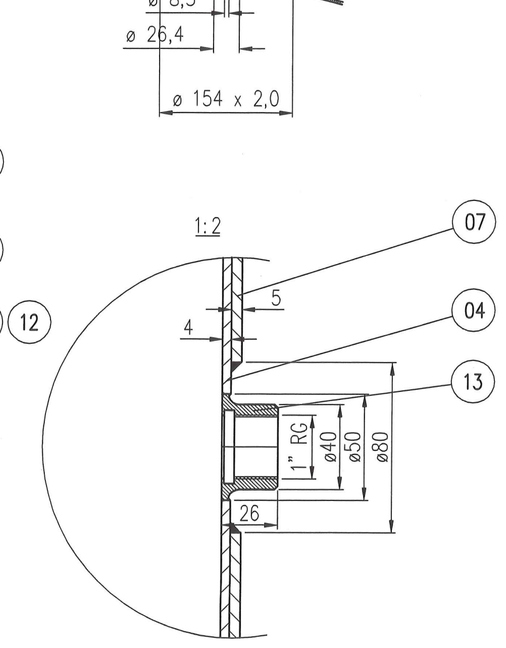

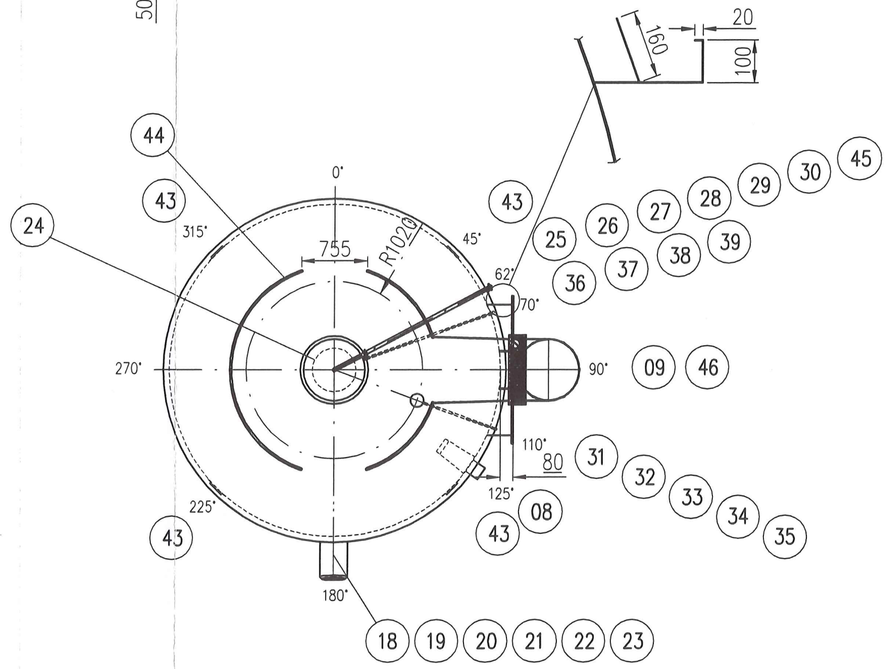

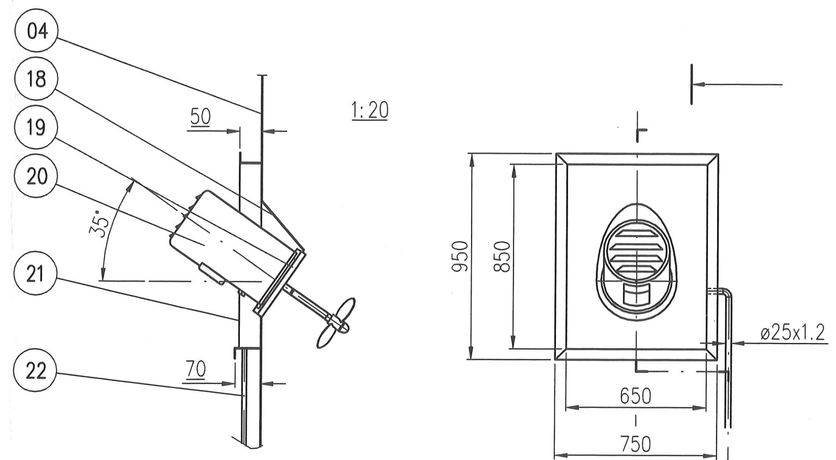

Pos. 28, 1:20

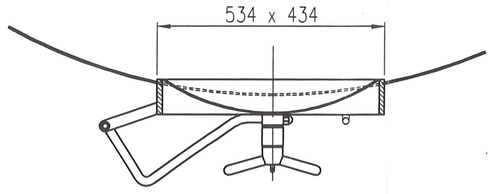

Pos. 17, 1:1

Volumen / Volume	200.000 ltr.
Arbejdstryk / Working Pressure	0
År / Year	2002
Nummer / Number	021031

Randers Rustfri Stålindustri A/S
Bogensevej 40 DK-8900 Randers Denmark
Phone+45 86 425688 Telex 65193 rrs dk

Finish: Overflade 2B med bejdsede svejsninger.

Vægt: 9.940 kg.

48	1	Udv. Beklædning Scanca	Plastisolbelagt ASJ 20	Plastisol	
47		Isolering / Svøb Scanca	50 mm	Mineraluld	
46	1	Lejder			1-886
45	1	DS Clamp / Renserør	ø38 mm	Wst. 1.4301	
44	1	Gelænder			3-816
43	4	Løftebeslag	15/4,0 mm pl.	Wst. 1.4301	4-701
42	1	Isoleringskrave	13421 x 200 x 2,0 mm	Wst. 1.4301	
41	1	Udv. Kegletop	ø4270 x 2,0 mm 15 gr.	Wst. 1.4301	
40		Isolering / Kegletop	50 mm	Mineraluld	
39	5	Rørholdere / Afløbsrør	ø38 mm fl.stål 30x3	Wst. 1.4301	
38	1	Afløbsrør	ø38 x 2,0 mm	Wst. 1.4301	
37	1	75 gr. Bøjning / Kondensrør	ø25 x 1,2 mm	Wst. 1.4301	
36	1	Kondensrør	ø25 x 1,2 mm	Wst. 1.4301	
35	5	Rørholdere / Kabelrør	ø25 mm fl.stål 30x3	Wst. 1.4301	
34	1	75 gr. Bøjning / Kabelrør	ø25 x 1,2 mm	Wst. 1.4301	
33	1	Kabelrør / Fuldmelder	ø25 x 1,2 mm	Wst. 1.4301	4-677
32	1	Inddækningsrør / Fuldmelder	ø154 x 2,0 mm	Wst. 1.4301	4-677
31	1	Slutmuffe / Fuldmelder	½" RG med ø8,5 mm hu	Wst. 1.4404	4-677
30	1	Stænkplade / Renseturbine	ø450 x 2,0 mm	Wst. 1.4301	
29	6	Rørholdere / Renserør	ø38 mm	Wst. 1.4301	
28	1	DS Clamp komplet / Renserør	ø38 mm	Wst. 1.4301	
27	2	90 gr. Bøjning / Renserør	ø38 x 2,0 mm	Wst. 1.4301	
26	1	Renserør	ø38 x 2,0 mm	Wst. 1.4301	
25	1	Renseturbine	LKTB ø38 mm	Wst. 1.4301	
24	1	Udluftning med kondensbakke	ø500 mm	Wst. 1.4301	4-534
23	1	90 gr. Bøjning / Kabelrør	ø25 x 1,2 mm	Wst. 1.4301	
22	1	Kabelrør / Røreværk	ø25 x 1,2 mm	Wst. 1.4301	
21	1	Inddækning / Røreværk	950x750/850x650x2,0 mm	Wst. 1.4301	
20	1	Røreværk, "side ind", LKR-5	Lev. af kunden		
19	1	Røreværksflange	ø330/ø250 x 16,0 mm	Wst. 1.4301	
18	1	Konsol / Røreværk	4,0 mm pl.	Wst. 1.4301	
17	1	Mærkeplade	RRS	Wst. 1.4301	
16	1	Konsol / Mærkepl.	3,0 mm pl.	Wst. 1.4301	
15	1	Prøveudtag	Keofitt type M4/TH	Wst. 1.4404	
14	1	Mandehulsdæksel	LKD 534 x 434 x 12/2,5 mm	Wst. 1.4301	
13	1	Muffe / Tommelder	1" RG Liquidphant muffe	Wst. 1.4404	
12	1	Clamp / Niveautransmitter	Clamp DN38 3A	Wst. 1.4404	
11	1	Clamp / Temperaturmelder	Clamp DN38 3A	Wst. 1.4404	
10	1	Bund / Alkove	3,0 mm pl.	Wst. 1.4301	4-679
09	1	Alkove	2,0 mm pl.	Wst. 1.4301	
08	1	Udløbsske	5,0 mm pl. / ø156 x 3,0 mm	Wst. 1.4404	4-535
07	1	Skørt	12921 x 680 x 6,0 mm	Wst. 1.4301	
06	1	Selvbærende bundkonstruktion	8,0 mm pl.		
05	1	Plan skrå bund	Udv. ø4108 x 4,0 mm	Wst. 1.4301	
04	1	Svøb 1-2.	12893 x 2700 x 4,0 mm	Wst. 1.4301	
03	1	Svøb 3-10.	12890 x 12000 x 3,0 mm	Wst. 1.4301	
02	1	Svøb 11.	12890 x 750 x 3,0 mm	Wst. 1.4301	
01	1	Kegletop	Udv. ø4106 x 3,0 mm 15 gr.	Wst. 1.4301	
Pos.	Stk.	Benævnelse	Dimension	Materiale	detail

Dato	Correction	Dato	Correction
20.06.02	A) Diverse ændringer.		
21.06.02	B) Ændring af rækværk.		
24.06.02	C) Flytning af Kabelrør & Afløbsrør.		
28.06.02	D) Flytning af Røreværk & udløb.		

Randers Rustfri Stålindustri a/s
Bogensevej 40, 8900 Randers, Denmark,
Phone +45 86425688 Fax, +45 86432705
Telex 65 193 rrs dk

Dato.	06.06.02
Sign.	D.P
Scale.	1:50
Projekt	021031
Drawing No.	Rev. D 1-1045

Arla Foods – Danmark Protein

1 stk. 200.000 ltr. Valletank Tank nr. 94