




SNIT G - G, Kærvej V (E-modul = 10 MPa)

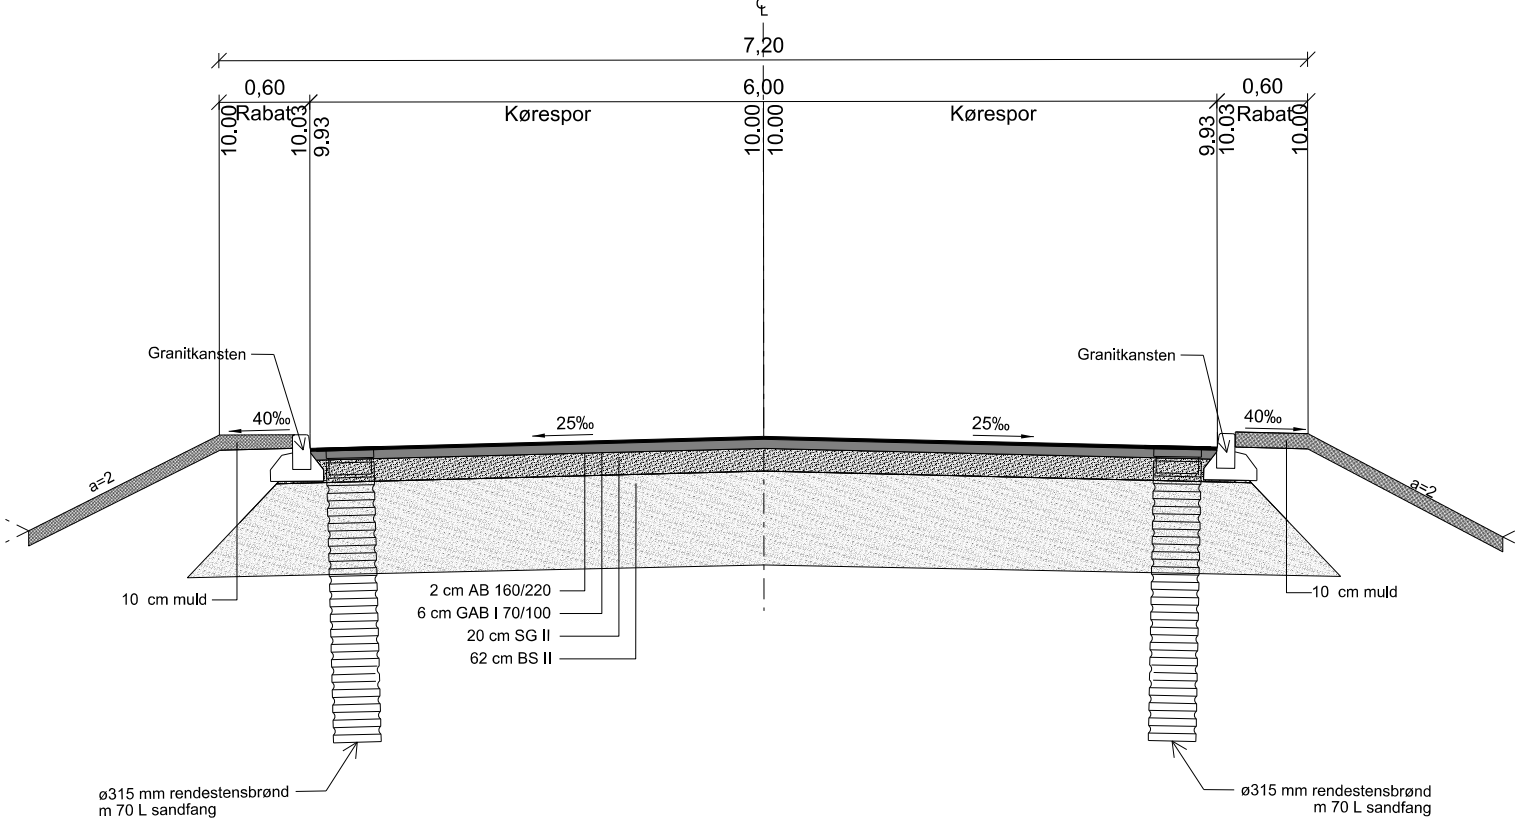

SNIT I - I, Grusvej

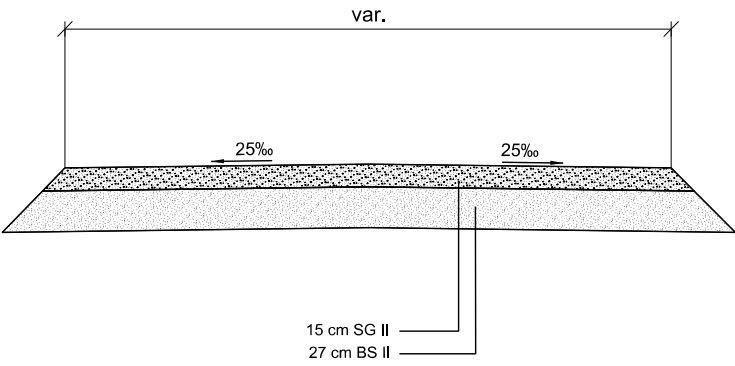

SNIT H - H, Kærvej Ø (E-modul = 40 MPa)

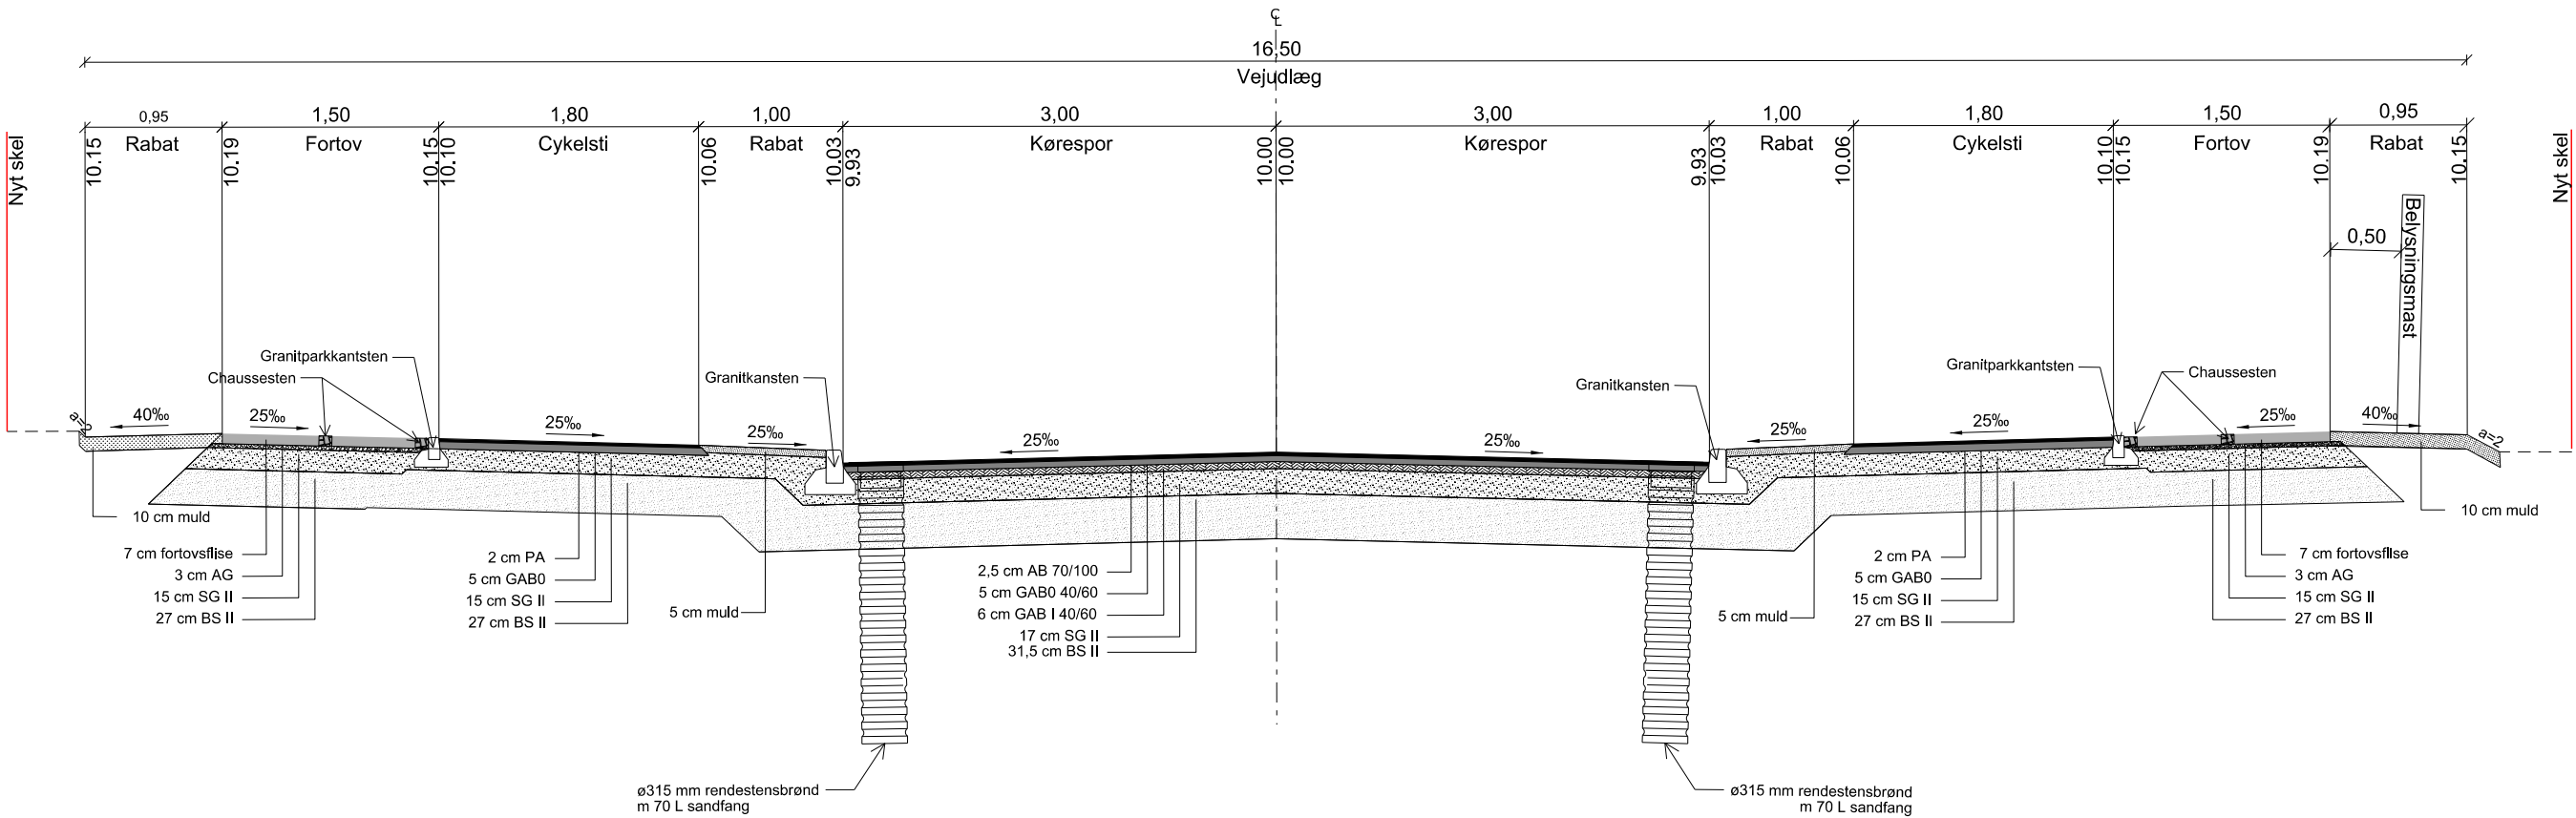

NOTE:

Koter er relative.
Ubenævnte mål er i m.
Koordinatsystem er i DKTM2.

Entreprenøren skal eftervise råjordsplanum har E-modul som angivet på tværsnittet.

HENVISNINGER:

For placering af tværsnit G - G og H - H henvises til tegningsnr. C1_UD_1_101.

C1_UD_3_304

Udgave	Betegnelse/Revision	Dato	Udført	Kontrol	Godkendt
Sag:	Detailprojektering, Støvring Ådale, Rebild Kommune	Sag nr.:	229571		
		Dato:	2018.03.06		
Emne:	Tværsnit G - G, H - H og I - I	Tegn nr.:			Rev.:
C1_UD_3_304					
Cad Fil: C1_UD_3_304.Dgn Udf.:THNI Kont.:PTK Godk.:MAK Mål:1:50 630x297					



Østre Havnegade 12
9000 Aalborg
Telefon 9630 6400
E-mail niras@niras.dk