

4. Tilbygg Zaha Hadid, 2005


5. Nye særutstillingssaler under reetablert vold. Forlengelse av Zaha Hadid sitt tilbygg.

6. Den eneste kunstsaler under bakken som er synlig utenifra som et speilende ståltak som reflekterer omgivelsene på Ordrupgaard og har gitt prosjektet navnet Himmelhaven.

7. Diagonal skåret i ståltaket som understreker eksisterende inngang i Zaha Hadid bygget

Hovedbygning prosjekt 1917, (1-3)

- 1. Hovedbygning
- 2. Vinterhaven
- 3. Malerisamling

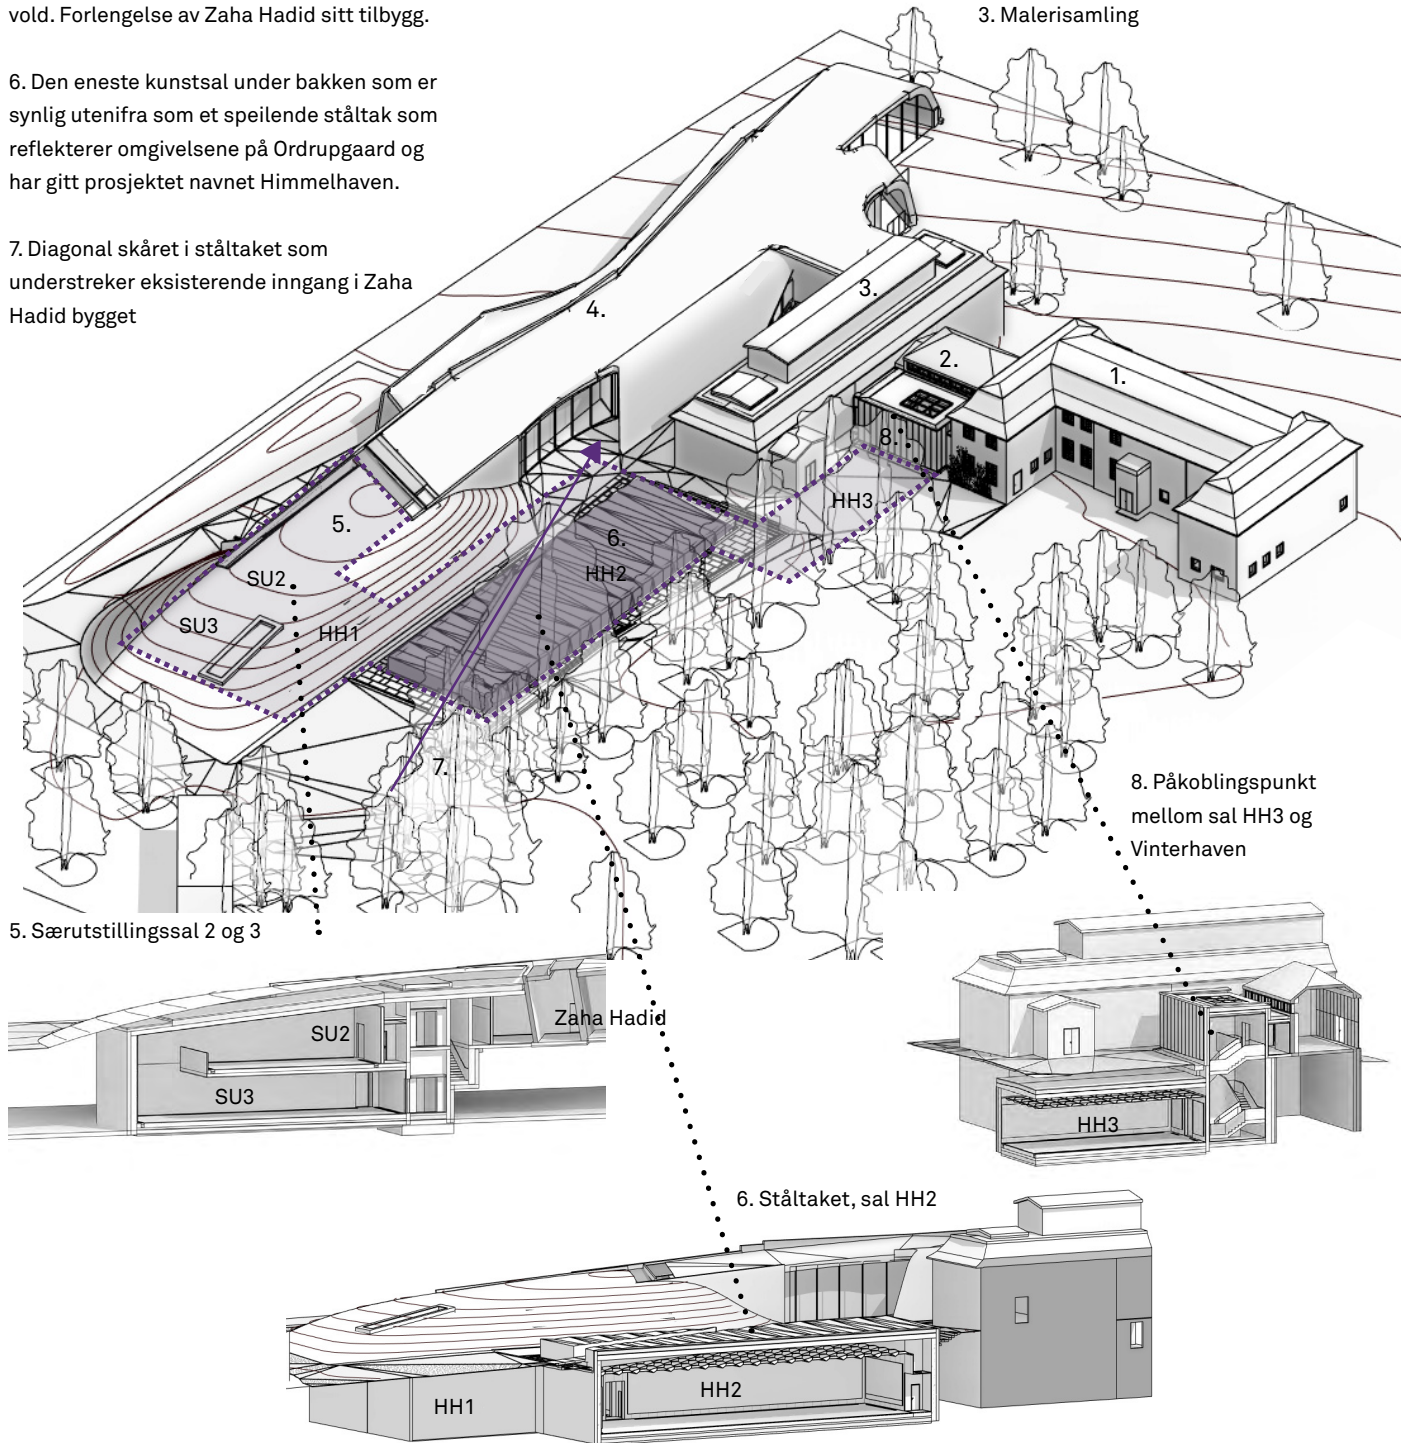

Rendering av ståltaket utført av Bloom.

Mock-up av ståltaket plassert på tomta

