
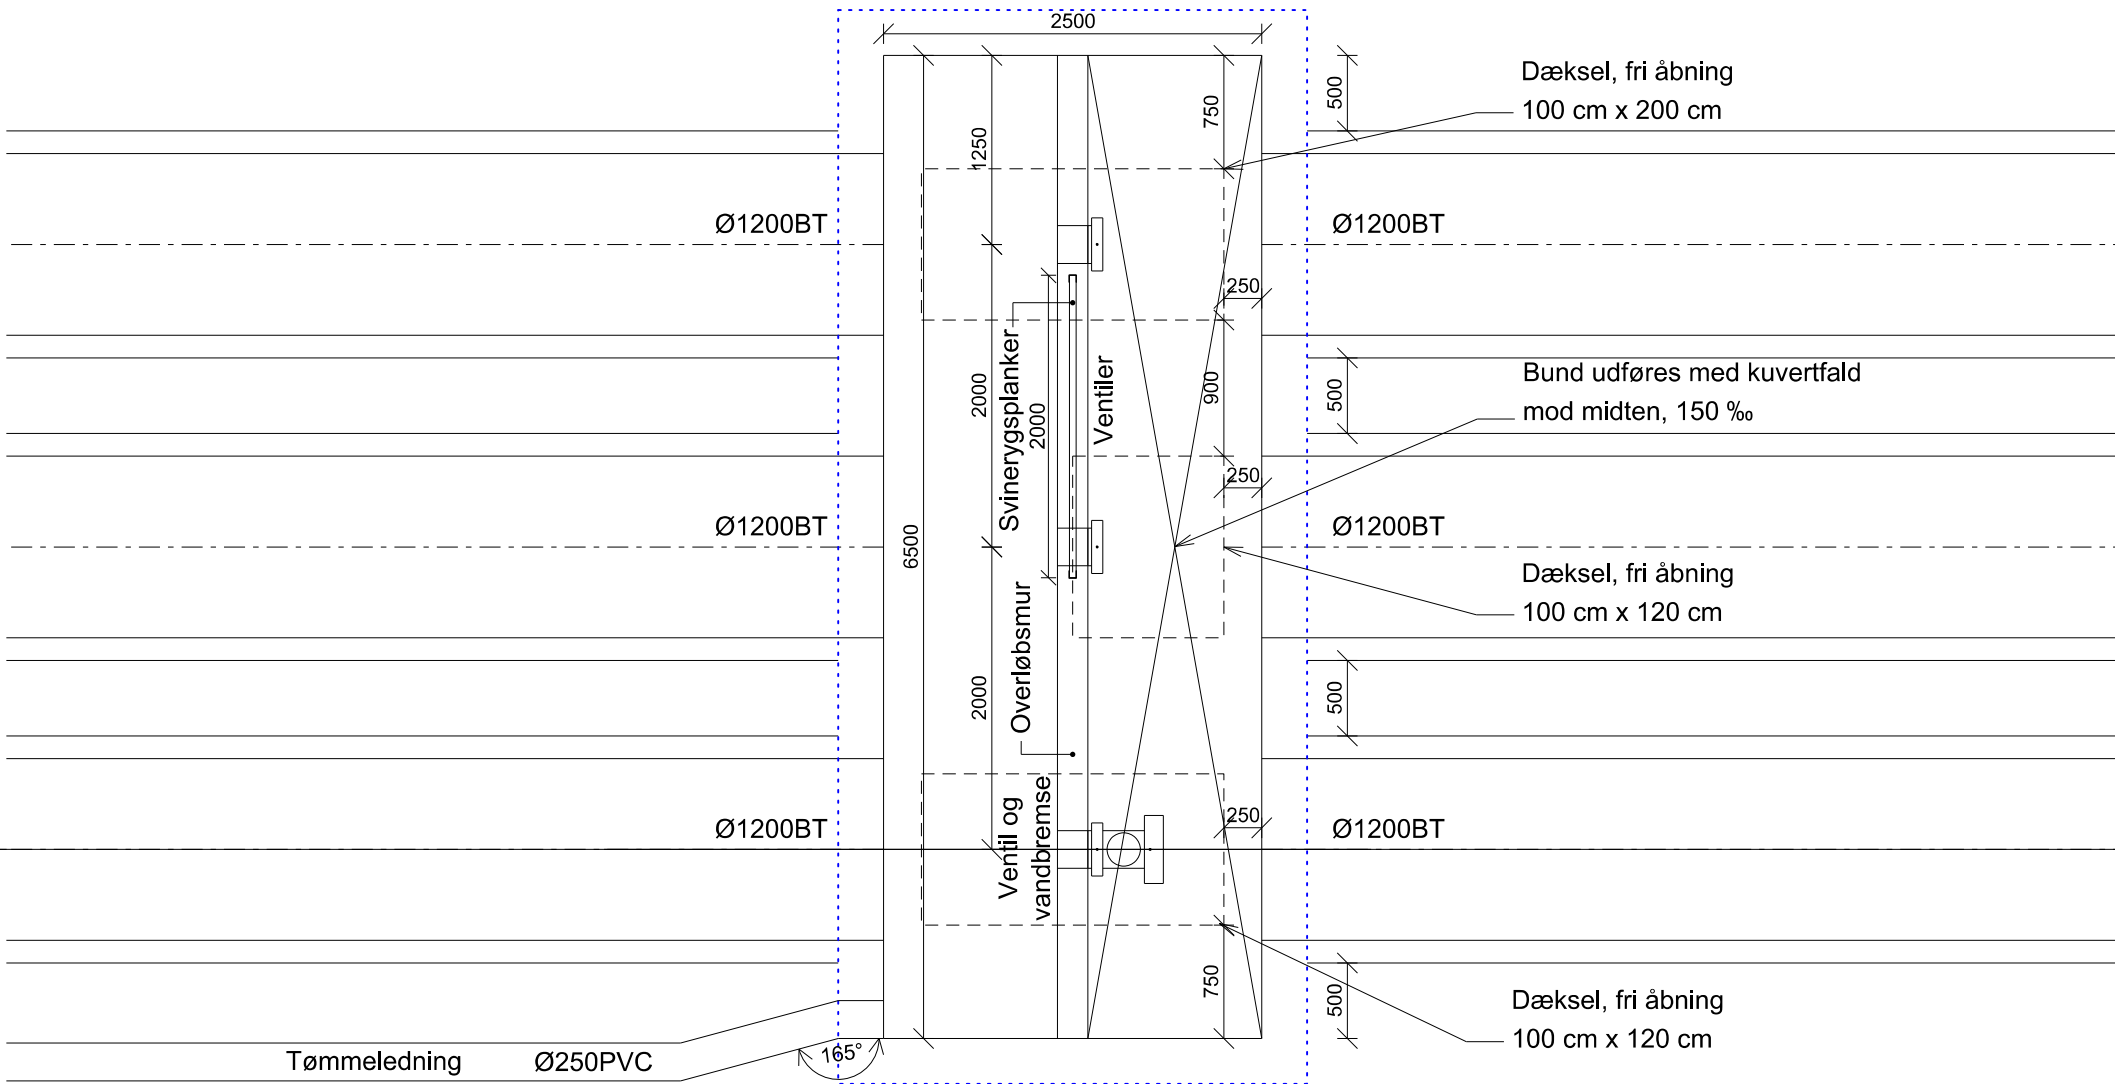


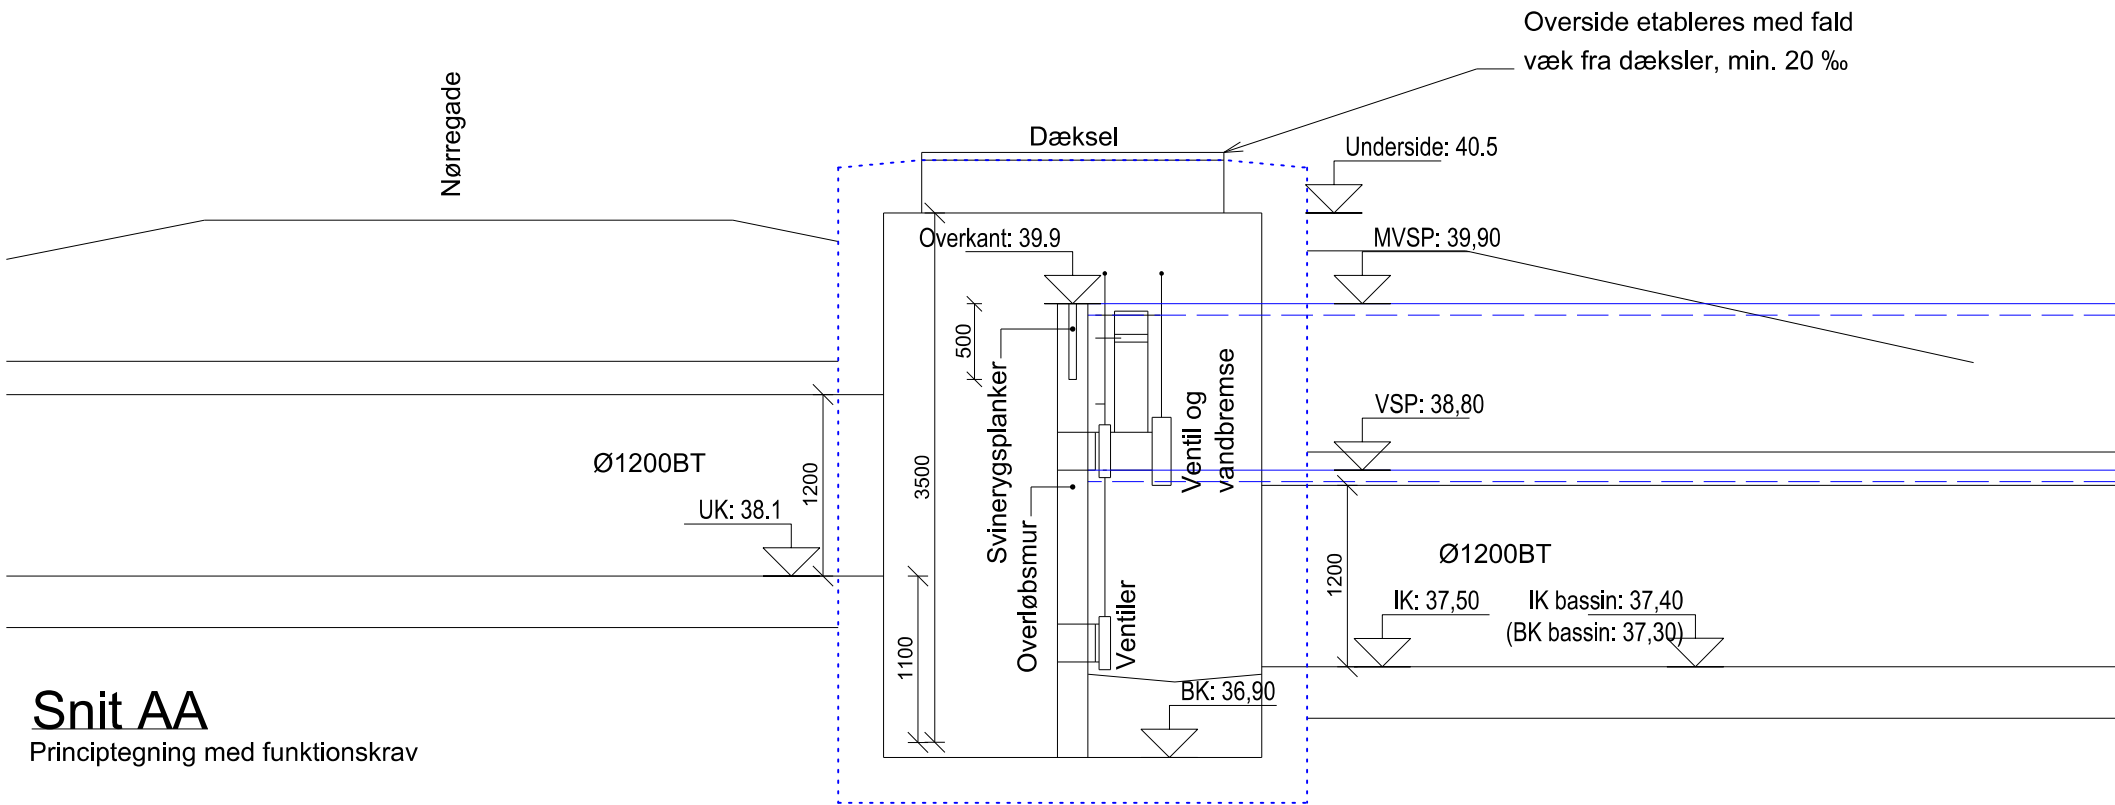

NOTE:
Der må ikke måles på tegningen.
Ubenævnte mål er i millimeter
Udsparringer til vandbremsen og ventiler udføres i Ø200mm
Bundkote i brønd V30130S og V30120S skal nivelleres, inden bygværk sættes i ordre eller etableres.
Svinerygsplanker monteres i 50x50x3 mm rust- og syrefaste UPN-profiler
Tømmeledning fremgår udelukkende af denne tegning

SIGNATURER

Geometri projekteres af entreprenøren

Koordinatværdier på denne tegning refereret til UTM zone 32
Koter refererer til DVR90

VER.	DATO	BEMÆRKNINGER	TEGN./UDARB.	KONTROL	GODKENDT
------	------	--------------	--------------	---------	----------



herningvand
Herning Vand A/S
Alykkevej 5, 7400 Herning
Telefon 99 99 22 99

Pugdølvejs forlængelse og forlægning af Rødding Å
Reguleringsbygværk

PROJEKTNR.	A111959
TEGN./UDARB.	JKHE / RABD
KONTROLLERET	FRAA
GODKENDT	LTMU
MÅL	1:50
DATO	2018-11-30

Første udgave



COWI A/S
Nupark 51
7500 Holstebro
Danmark

Tlf +45 56 40 00 00
Fax +45 56 40 99 99
www.cowi.dk

DOKUMENTNR.	VERSION
-------------	---------

A111959-0-TEG-103 1.0