


Plan 1:100

Skel

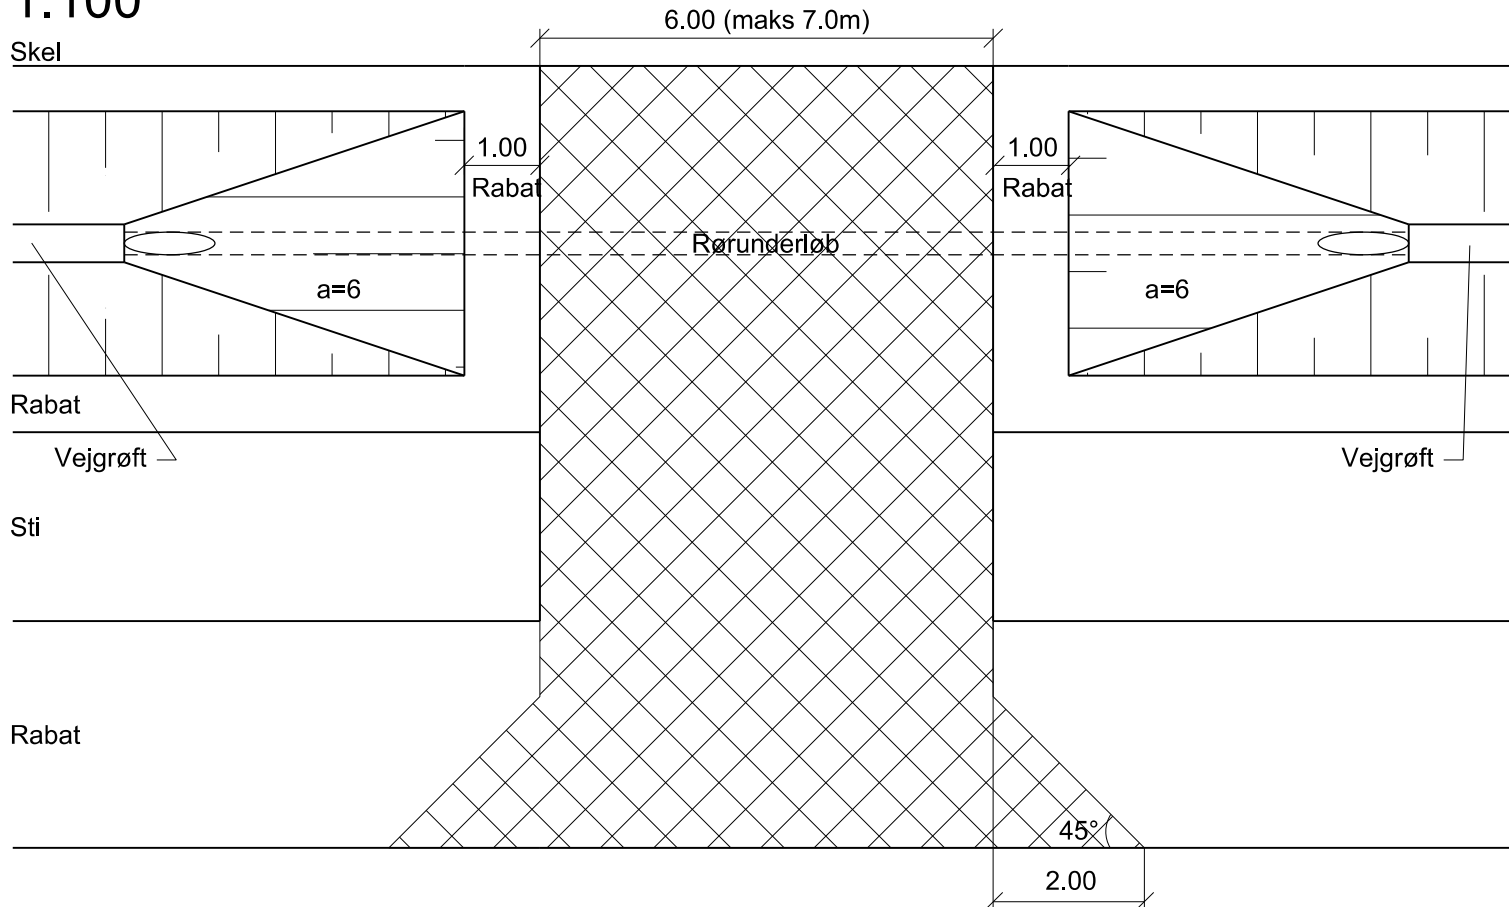

Kørebane

Note:

Rørunderløb $\leq \varnothing 300$ mm, udføres af plast/beton med tilstrækkelig styrke.
Sikring af rørender udføres i henhold til typetegning 26523.
Ved rørunderløb $> \varnothing 300$ sikres grøfteender med autoværn eller lign.
Ubenaævnte mål er i m.

Signaturer:



Belægning på overkørsel:
50 kg/m² AB eller PA
185 kg/m² GAB I
0.2 m SG
0.4 m BL

A	Rørunderføring ændret	10.03.2016	RSN	JN/DBA	IDRA
Rev.	Rettelse	Dato	Projekteret	Kontrol	Godk.

V:\Data\Diverse\typer\Typetegninger\25428.dgn

TYPETEGNING

OVERKØRSEL

Overkørsel ved sti langs vej
Til mark

1:100

Proj.	RSN	Tegnet	KBSK	Kontrol.	JN	Godk.	MIAN	Dato	13.12.2013
 Vejdirektoratet						Tegn. nr.		Rev.	
						25428		A	