


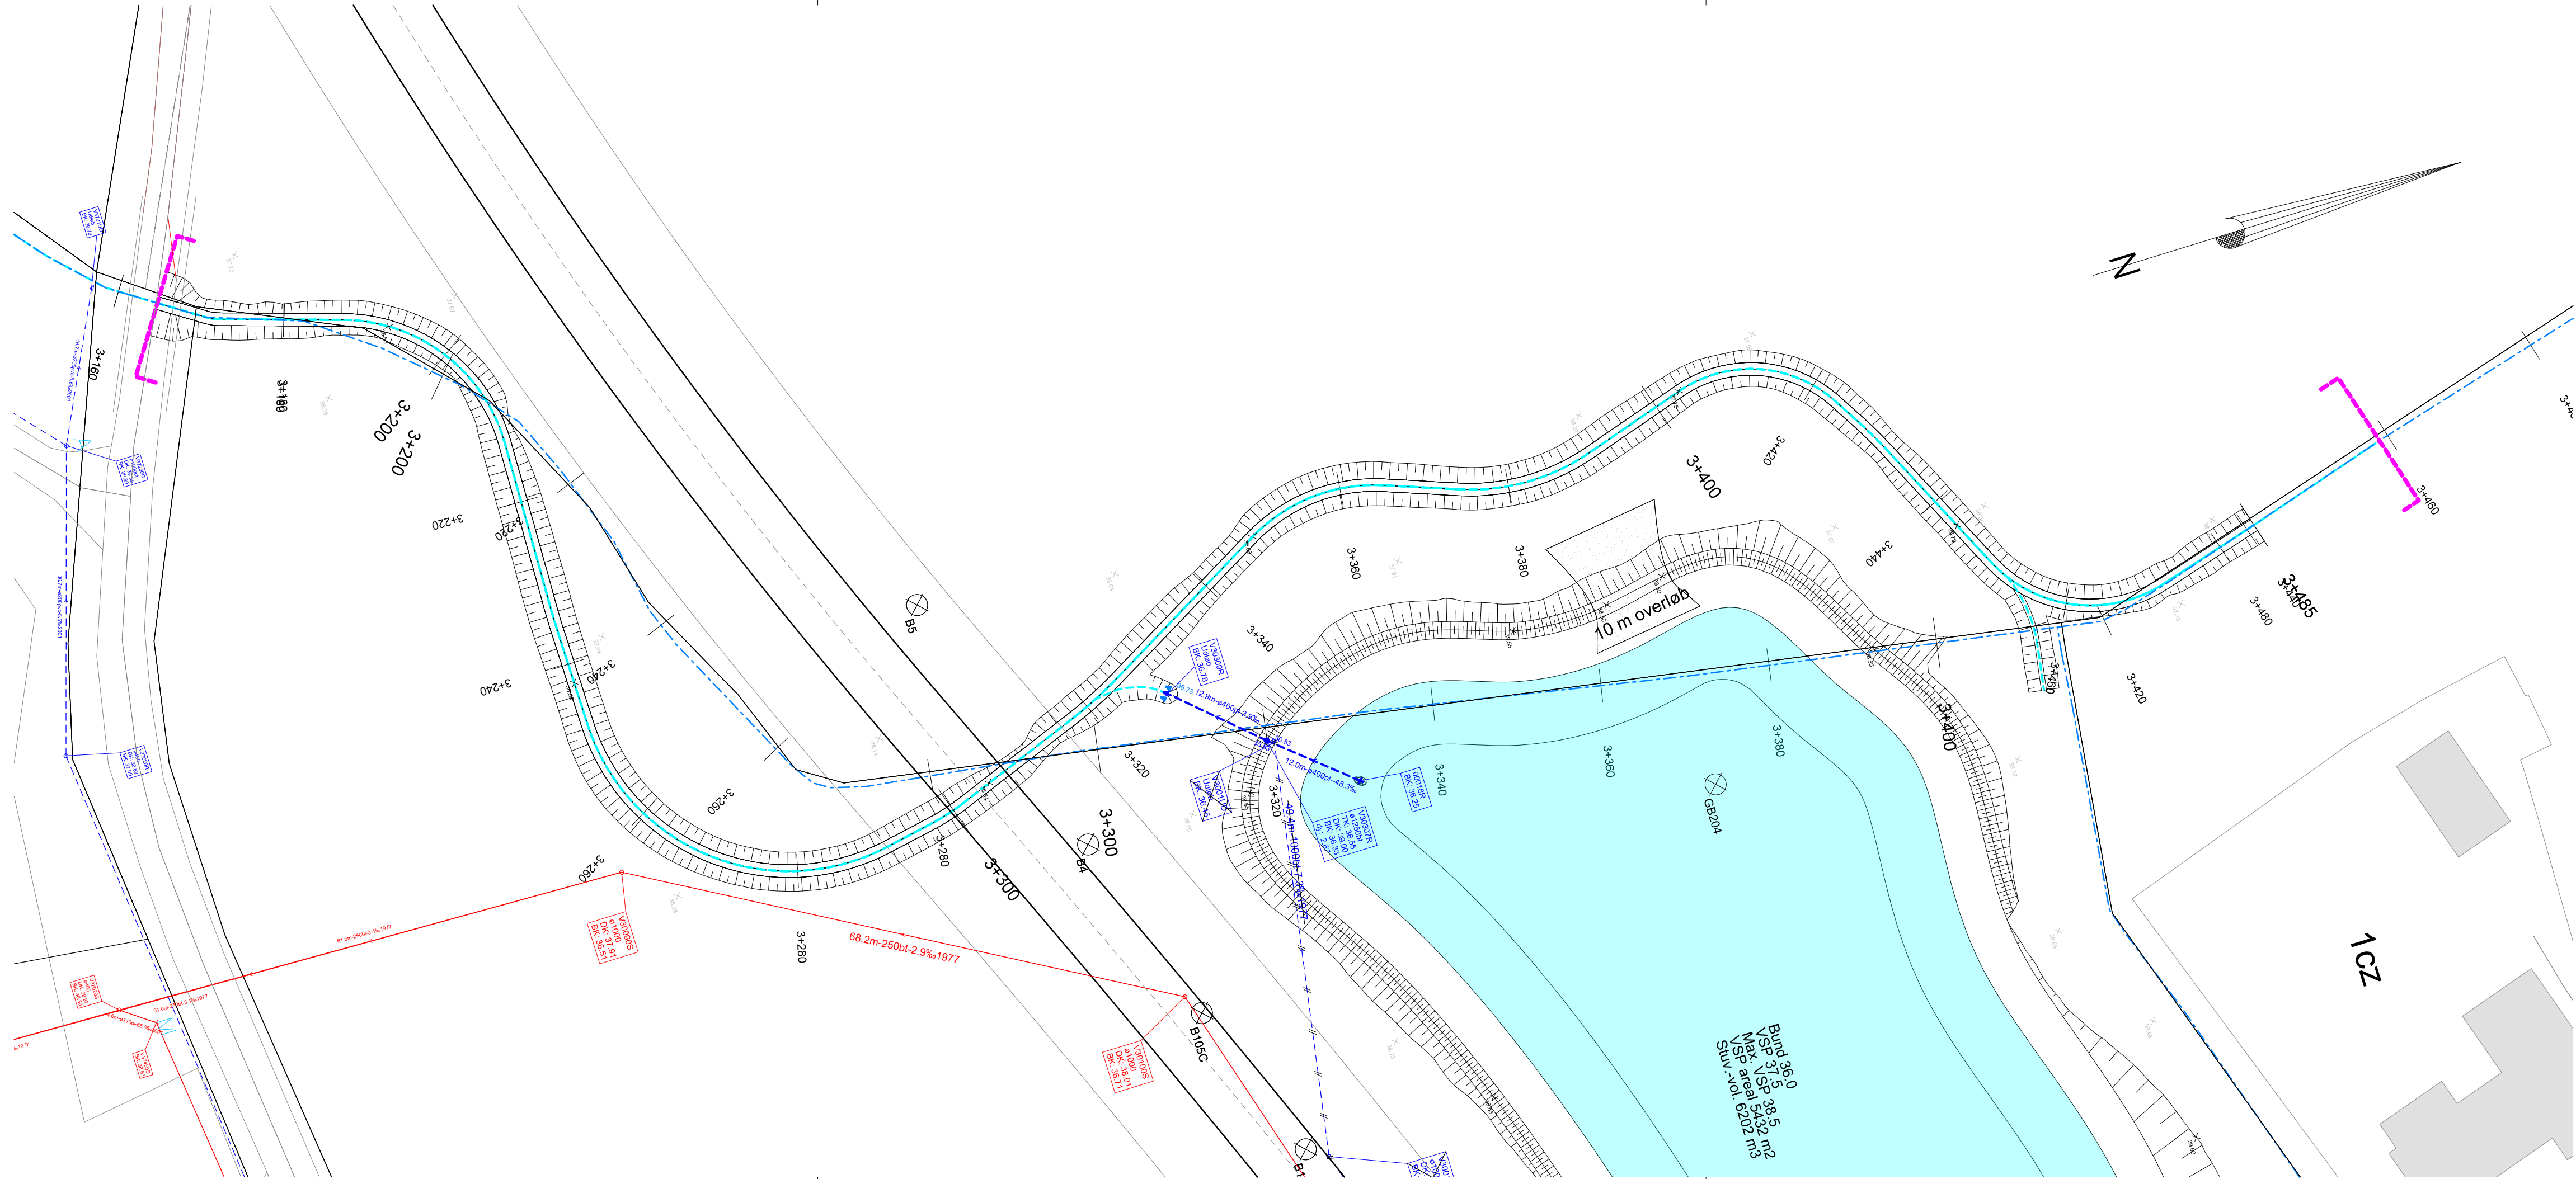

Der må ikke måles på tegningen

SIGNATURER

- Permanent vandspejl
- Planlagt vandløbstrace og ny stationering
- Eksisterende vandløbstrace og gl.stationering
- Matrikelgrænse
- Kotepunkt projekteret
- Kotepunkt eksisterende
- Geoteknisk boring

Koordinatværdier på denne tegning refereret til UTM zone 32
Koter refererer til DVR90

VER.	DATO	BEMÆRKNINGER	TEGN./UDARB.	KONTROL	GODKENDT
------	------	--------------	--------------	---------	----------



Herning
Kommune



Herning Vand A/S
Alykkevej 5, 7400 Herning
Telefon 96 28 28 28

Pugdalvejs forlængelse og forlægning af Rødding A
Vandløbsplan

PROJEKTNR.	A111959
TEGN./UDARB.	JPAN / NMKR
KONTROLLERET	FRAA
GODKENDT	LTMU
MÅL	1:500
DATO	2018-11-30



COWI A/S
Nupark 51
7500 Holstebro
Danmark

Tlf +45 56 40 00 00
Fax +45 56 40 99 99
www.cowi.dk

DOKUMENTNR.
A111959-0-TEG-007

VERSION
1.0