



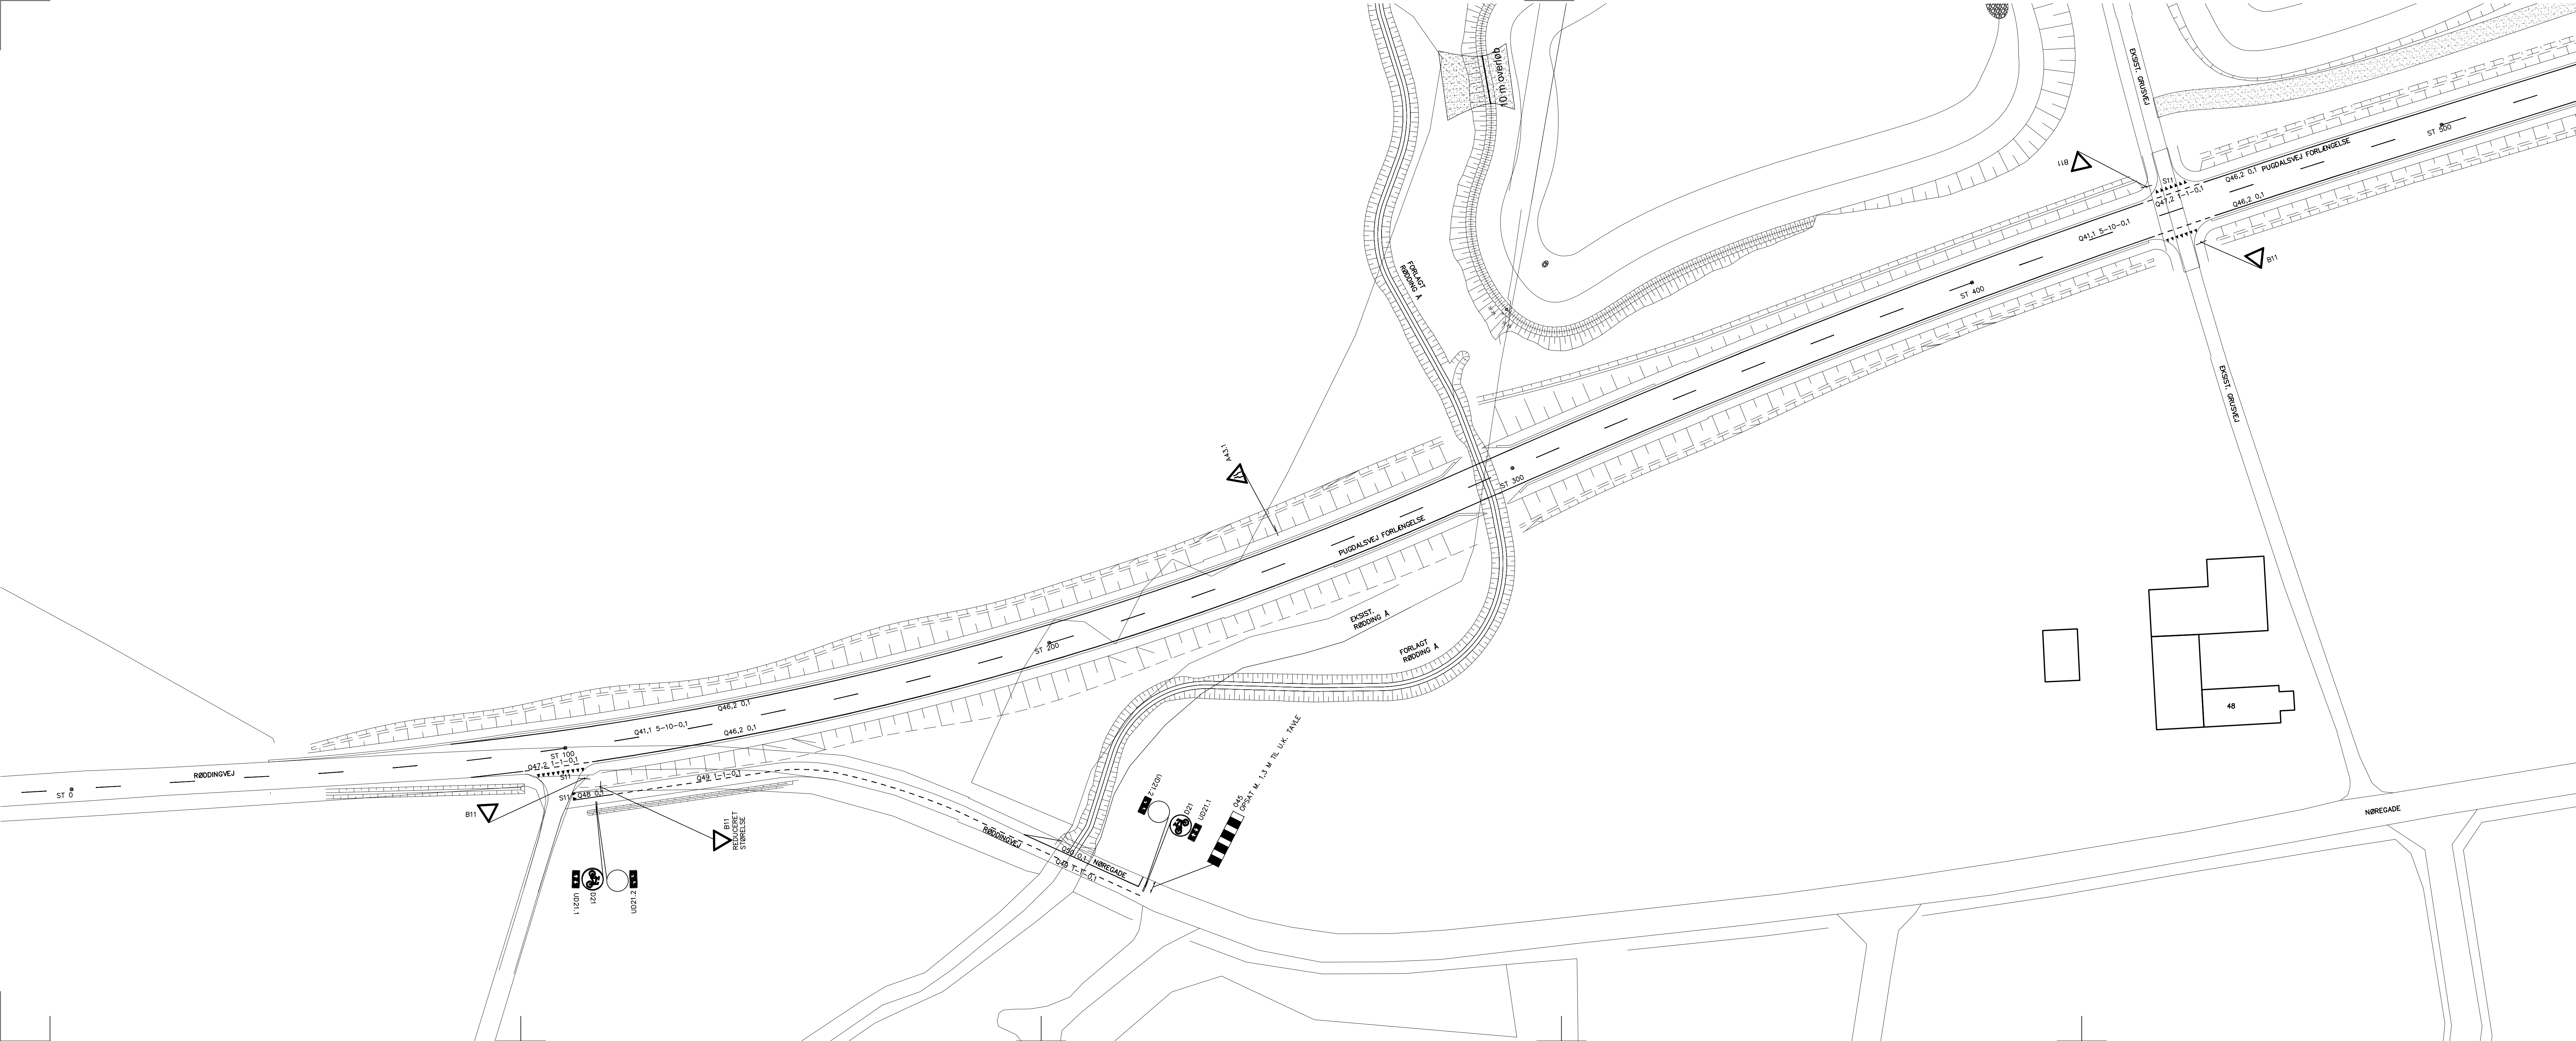

NOTE:
AFMÆRKNING ST 0-700 ER TYPE B
AFMÆRKNING ST 700-900 ER TYPE C
EKSISTERENDE SKILTE I ENTREPRISEOMRÅDET NEDTAGES OG LÆGGES PÅ DEPOT EFTER AFTALE MED TILSYNET MED MINDRE ANDET ER ANGIVET
ALLE TAVLER OG STANDER ER NORMAL STØRRELSE MED MINDRE ANDET ER ANGIVET
U.K. TALVER OPSÆTTES 2,2 m OVER TERRÆN MED MINDRE ANDET ER ANGIVET
Q46,2 0,1 UBRUDT KANTLINJE LAVES SOM PROFILERET
AFMÆRKNING I ST 0 - ST 700

tegn. nr.
3.140

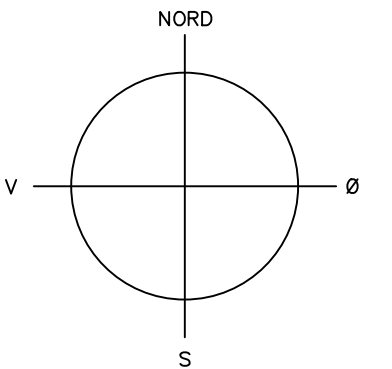

REV. A/				
PUGDALVEJS FORLÆNGELSE				
SKILTE- OG AFMÆRKNINGSPLAN VEST				
ST 0 - 500				
tegn. nr. 3.140				
sags nr. 14815	maß 1:500	dato 30.11.2018	tegn.af MMB	godk. TAC
 Rødhuset, Torvet . 7400 Herning . Tlf. 97282828 . Fax 96282440 . www.herning.dk				
 AF Buildings Denmark				
Herning: Viborgvej 1, DK-7400 Herning				
Aarhus: Søren Frichs Vej 34 A, DK-8230 Åbyhøj				
Telefon +45 97 22 11 33				
www.afconsult.com/dk				
M:\14815\07_TEGNINGER\MOO\Sheets\14815_3.140-41.dwg				