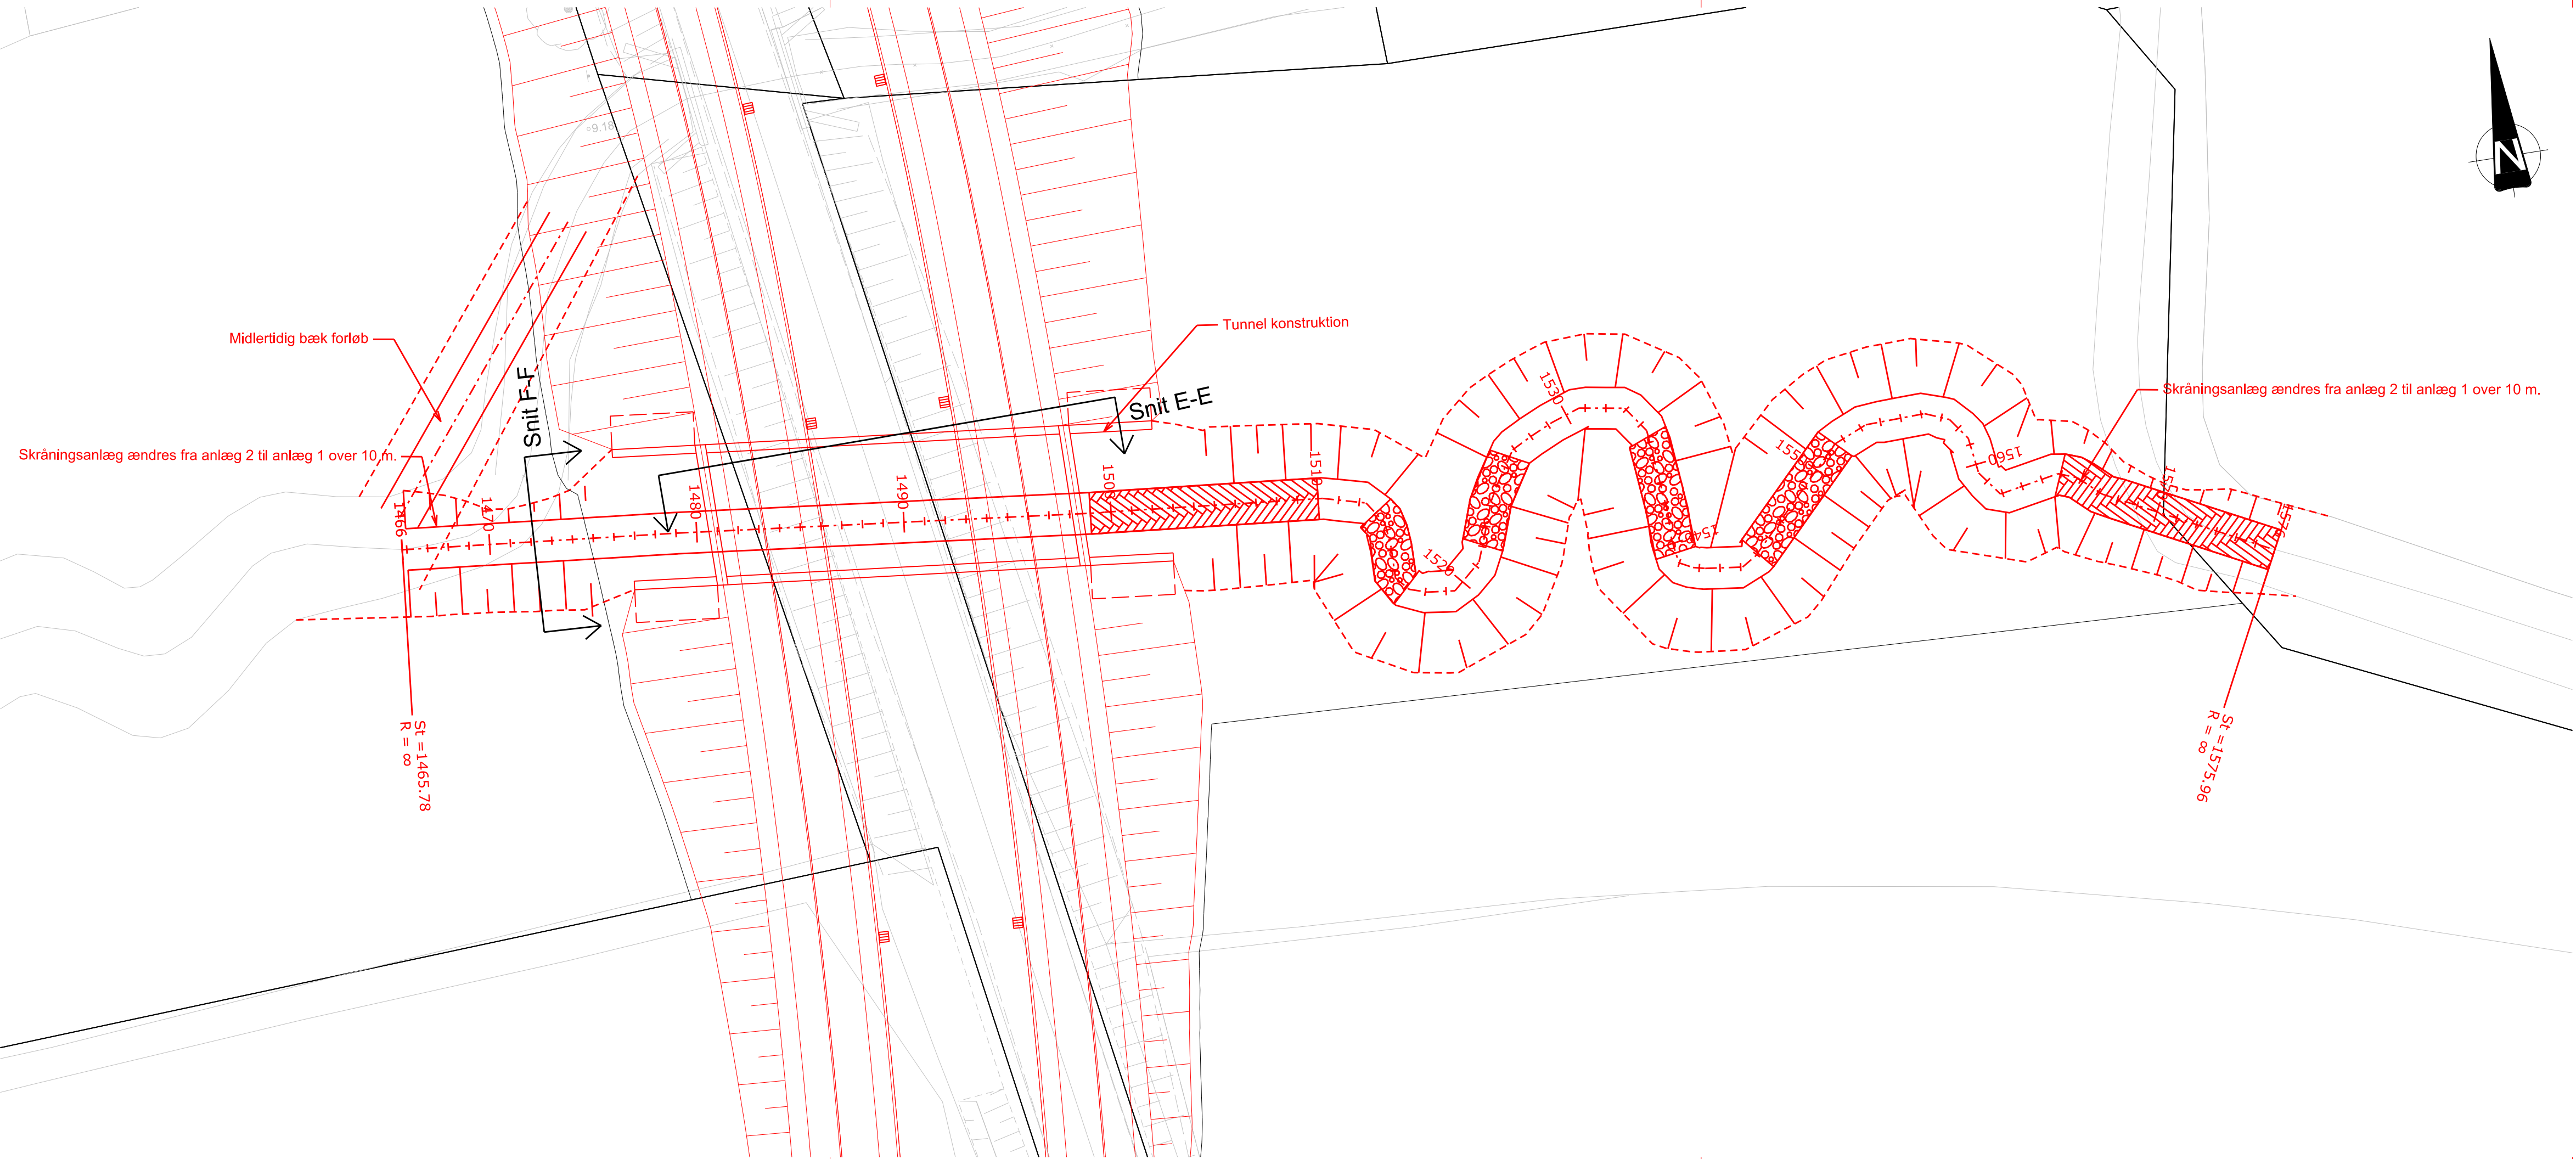


NOTE:
Koter er i m angivet i kotesystem DVR90.

Midlertidig bæk forløb laves ifm. byggegruben.

Terrænregulering mellem jorddæmning, nyt bæk forløb og fløjmur ved bygværk skal tilpasses.

HENVISNINGER:

Længdeprofil for Mastrup Bæk er vist på tegning C1_UD_7_703

Snit E-E og F-F er vist i tegning C1_UD_3_303

- SIGNATURER:**
- Eksisterende forhold
 - Vejprojekt
 - Eksisterende skel
 - Nyt skel
 - Gydestryg
 - Opholdsstryg

Udgave	Betegnelse/Revision	Dato	Udført	Kontrol	Godkendt
Sag:	Detailprojektering, Støvring Ådale, Rebild Kommune	Sag nr.:	229571		
		Dato:	2018.03.06		
Emne:	Mastrup Bæk	Tegn nr.:			Rev.:

C1_UD_1_105					
Cad Fil: C1_UD_1_105.Dgn	Udf.:THNI	Kont.:PTK	Godk.:MAK	Mål:1:200	840x297



Østre Havnegade 12
9000 Aalborg

Telefon 9630 6400
E-mail niras@niras.dk