


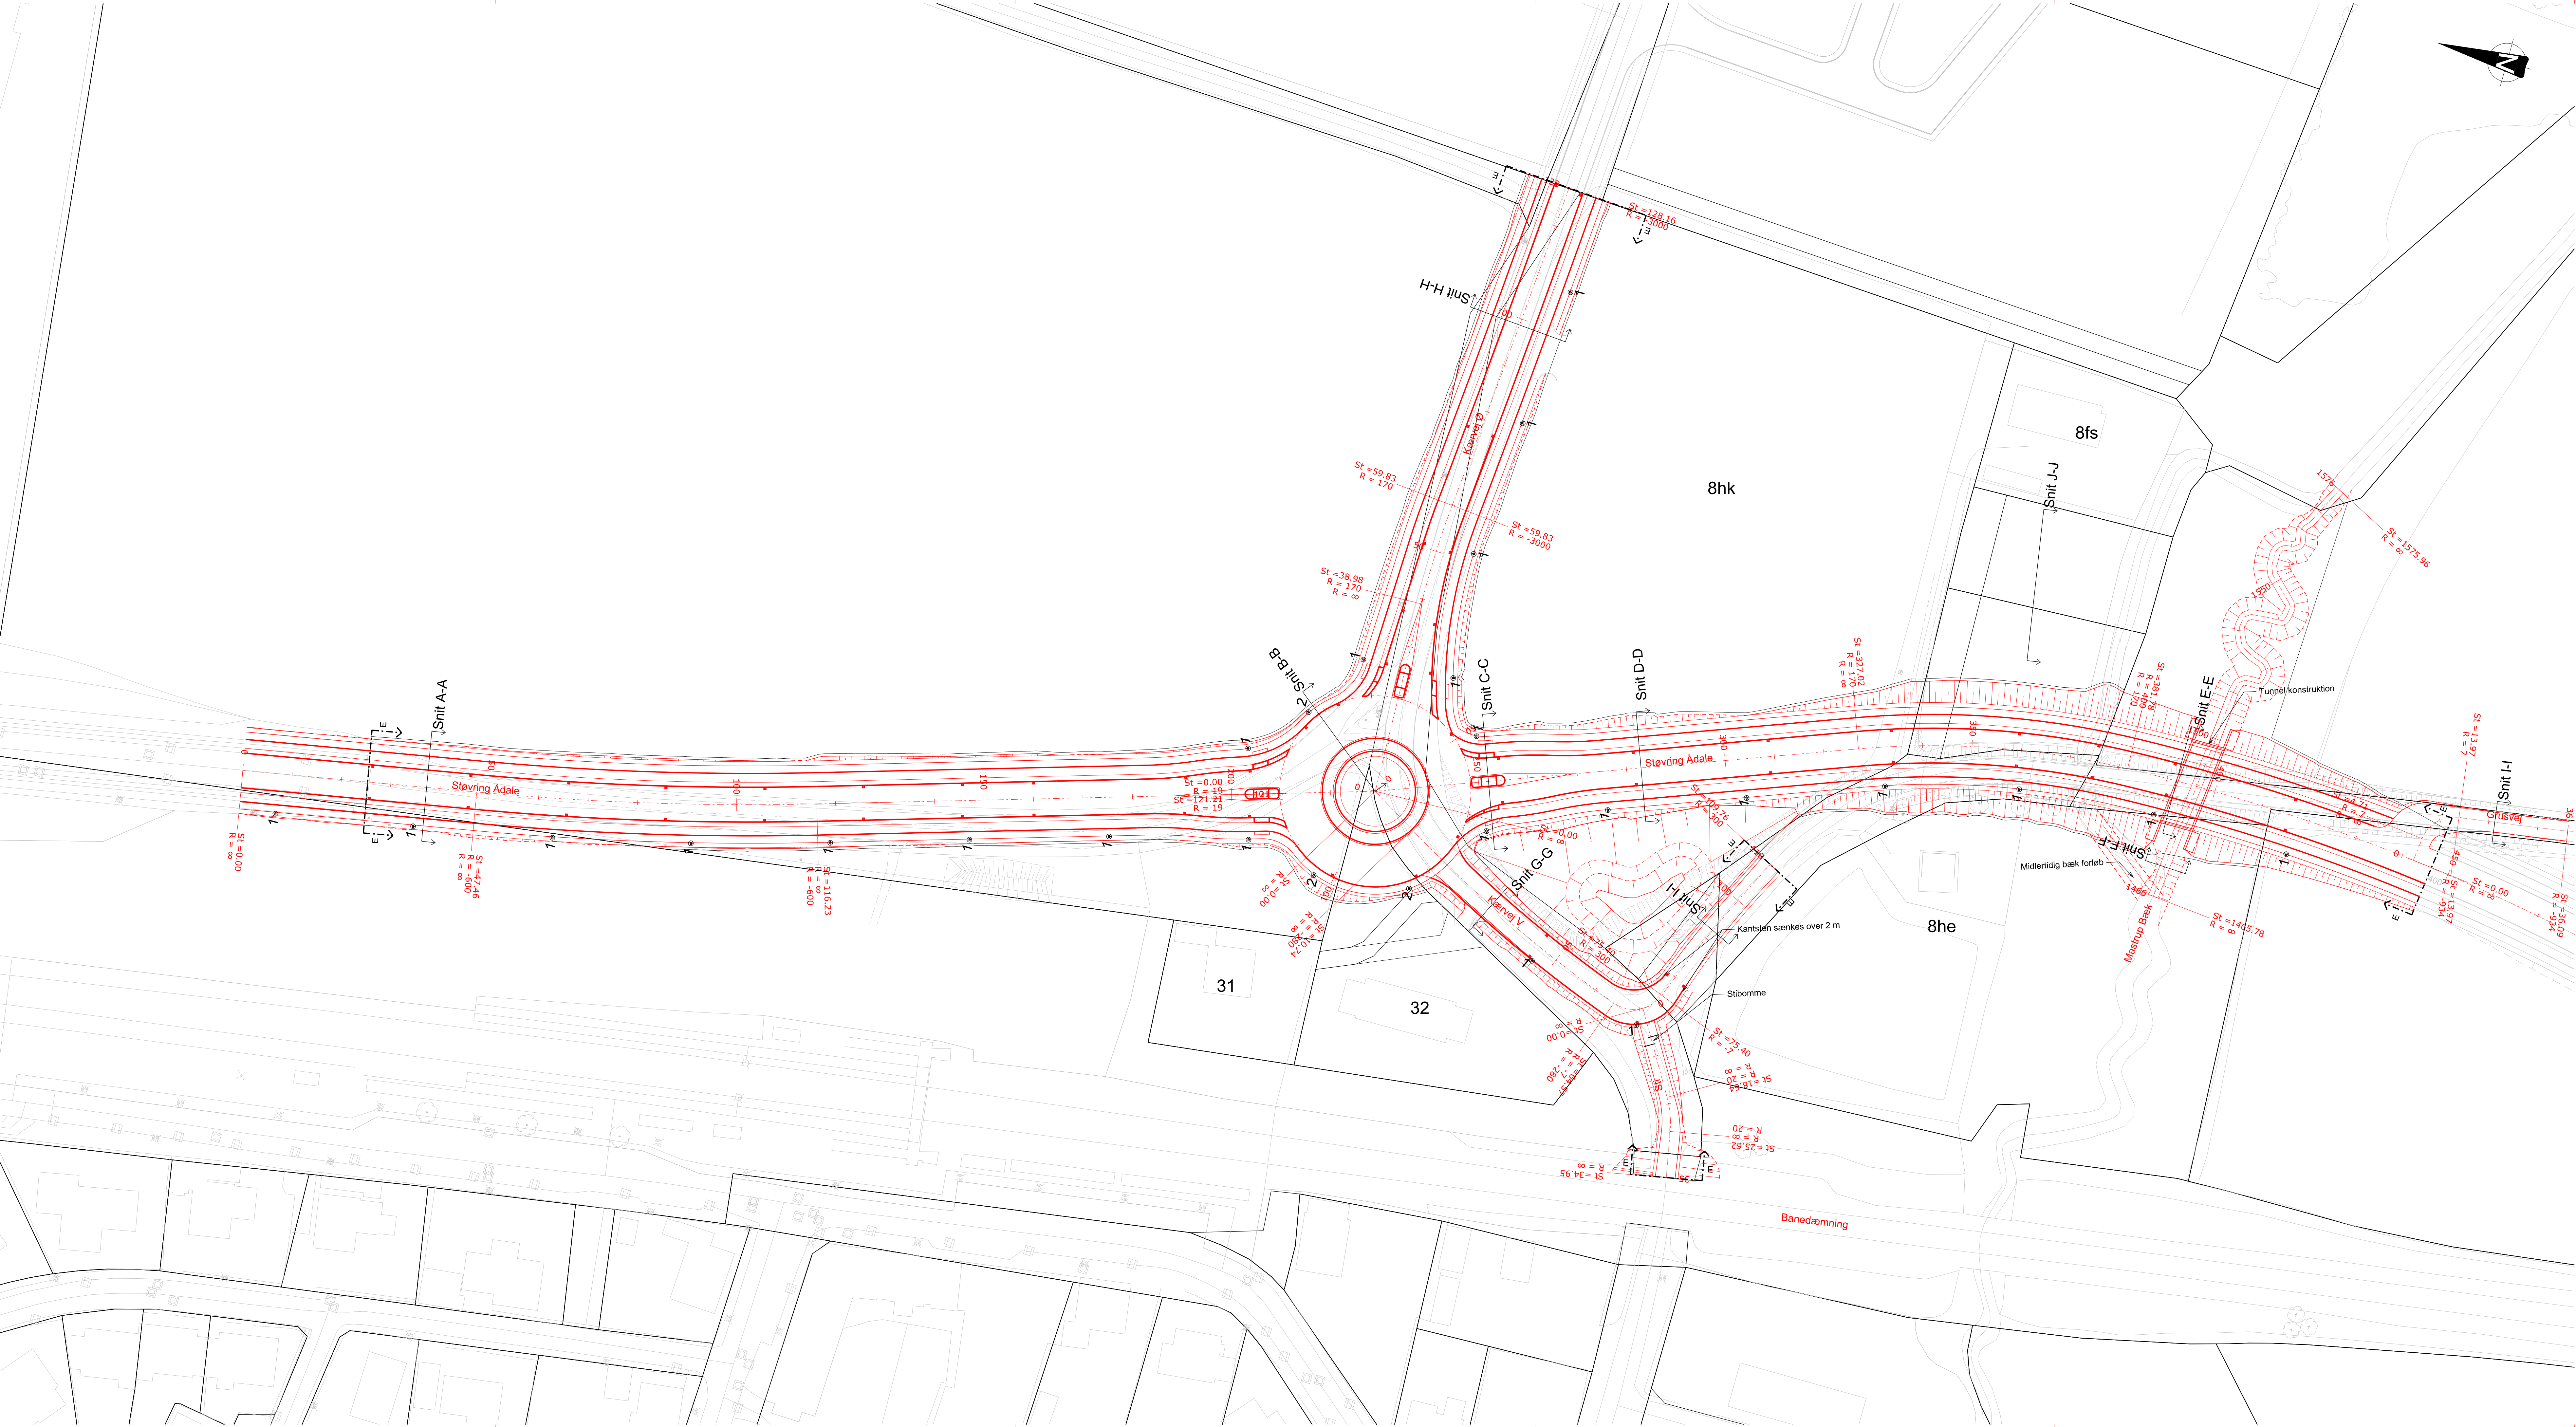

NOTE:
Koter er i m angivet i kotesystem DVR90.

Der skal opretholdes vejadgang til matrikel 31, 32, 8he og 8fs i hele anlægsperioden. Adgangen under jernbanen ved Kærvej skal opretholdes i anlægsperioden som vejadgang for matrikel 31, 32 og 8he, indtil det er muligt at vejbetjene matriklerne fra Støvring Ådale.

Adgangen til matrikel 8fs skal opretholdes i anlægsperioden. Vejadgang foregår på tværs af anlægsarbejde i eksist. vejtracé for Kærvej. Såfremt det er nødvendigt udlægges køreplader på tværs af arbejdsområdet, og laves tilslutninger i genanvendelige rådfordsmaterialer.

Til orientering pågår igangværende enterprise på matrikel 8hk i anlægsperioden.

Kærvej V asfalteres til St. 82.

Grusvej asfalteres til St. 10.

HENVISNINGER:

Længdeprofil for vejene er vist på tegning C1_UD_7_701, C1_UD_7_702 og C1_UD_7_703

Snit er vist på tegning C1_UD_3_301, C1_UD_3_302, C1_UD_3_303 og C1_UD_3_304

SIGNATURER:

- Eksisterende forhold
- Vejprojekt
- Eksisterende skel
- Nyt skel
- Entreprisegrænse

- 1* Prisma Light AB SCL-16 Ellott 3 (2400 lmj 24.0 W)
- 2* Prisma Light AB T4-16 Ellott 3 (2530 lmj 24.0 W)

Udgave	Betegnelses/Revision	Dato	Udført	Kontrol	Godkendt
Sag:	Detallprojektering, Støvring Ådale, Rebild Kommune	Sag nr.:	229571		
Emne:	Vej- og belysningsplan	Dato:	2018.03.06		
		Tegn nr.:			

Cad Fil: C1_UD_1_101.Dgn	Udf.:THNI	Kort.:PTK	Godk.:MAK	Mål:1:500	1260x594
--------------------------	-----------	-----------	-----------	-----------	----------