

AALBORG KOMMUNE

By- og Landskabsforvaltningen
Trafik og Veje / AK Belysning
Stigsborg Brygge 5
9400 Nørresundby

AK BELYSNING ENTREPRENØROPGAVER AALBORG KOMMUNE 2018 - 2022

Bilag 1 - Erklæringer

Tro og love erklæring

Ifølge Udbudsloven, lov nr. 1564 af 15/12/2015 (EU-udbud) § 135 stk. 3 og § 137 stk. 1, 7) skal offentlige ordregivere ved udbud af bygge- og anlægsarbejder samt ved indkøb af varer og tjenesteydelser kræve, at enhver tilbudsgiver afgiver en erklæring på tro og love om, i hvilket omfang tilbudsgiveren har ubetalt, forfalden gæld til det offentlige i form af skatter, afgifter og bidrag til sociale sikringsordninger i henhold til lovgivningen i Danmark eller det land, hvor tilbudsgiveren er etableret.

Undertegnede afgiver herved under strafansvar på tro og love nedenstående erklæring.

Virksomhedens navn:

Adresse:

CVR-nr.:

Oplysning om gæld til det offentlige (sæt kryds i ☐)

- ☐ 1. Virksomheden har ikke ubetalt, forfalden gæld til det offentlige.
- ☐ 2. Virksomheden har ubetalt, forfalden gæld til det offentlige, men denne gæld er under 100.000 kr.
- ☐ 3. Virksomheden har ubetalt, forfalden gæld til det offentlige, og denne gæld er på 100.000 kr. eller derover.

Efterstående punkt 4 og 5 udfyldes kun, hvis der er sat kryds i punkt 3.

- ☐ 4. Der er over for inddrivningsmyndigheden stillet sikkerhed for betaling af den del af Gælden, der overstiger 100.000 kr.
- ☐ Der vil over for inddrivningsmyndigheden blive stillet sikkerhed for betaling af gælden.

Inddrivningsmyndighedens navn:

Inddrivningsmyndighedens adresse:

Adresse:

Postnr.:

By:

Dato for sikkerhedsstillelse:

År:

Måned:

Dag:

- ☐ 5. Der er med inddrivningsmyndigheden indgået en afdragsordning vedrørende ubetalt, forfalden gæld, og denne ordning er overholdt.

Inddrivningsmyndighedens navn:

Inddrivningsmyndighedens adresse:

Adresse:

Postnr.:

By:

Dato for ordningens etablering:

År

Måned:

Dag:

Ovennævnte oplysninger er afgivet i medfør af Udbudsloven, lov nr. 1564 af 15/12/2015 (EU-udbud) § 135 stk. 3 og § 137 stk. 1, 7) om begrænsning af skyldneres muligheder for at deltage i offentlige udbudsforretninger.

Jeg giver samtidig samtykke til, at ordregiveren kan kontrollere ovennævnte oplysninger ved henvendelse til kommunale skattemyndigheder og Told og Skat mv.

_____, den _____

Underskrift af tegningsberettigede

Underskrift af forhandlingsberettigede

Erklæring om miljøbeskyttelse m.v.

Det erklæres hermed, at der er taget hensyn til de forpligtelser, der gælder i henhold til bestemmelserne om beskyttelse på arbejdspladsen og om arbejdsforhold i øvrigt på det sted, hvor ydelsen skal præsteres.

Som tilbudsgiver erklæres herved på tro og love, at jeg forpligter mig til at opfylder bestemmelserne i Sociale Klausuler (bilag 4).

Virksomhedens navn:	
Adresse:	
CVR.nr.:	
Dato:	Virksomhedens/Ledelsens underskrift:

Erklæring om solidarisk hæftelse og prokura

Såfremt tilbudsgiver udgør en sammenslutning af flere selvstændige virksomheder (konsortium), hæfter disse solidarisk ved AK Belysning, Aalborg Kommune 2018-2022.

Konsortiet består af følgende deltagere:

Deltager 1:

Virksomhedens navn:
Adresse:
CVR.nr.:

Deltager 2:

Virksomhedens navn:
Adresse:
CVR.nr.:

Deltager 3:

Virksomhedens navn:
Adresse:
CVR.nr.:

Deltager 4:

Virksomhedens navn:
Adresse:
CVR.nr.:

Deltager 5:

Virksomhedens navn:
Adresse:
CVR.nr.:

Deltager 6:

Virksomhedens navn:
Adresse:
CVR.nr.:

De deltagende virksomheder har i fællesskab udpeget:

Virksomhedens navn:
CVR.nr.:
Kontaktperson:
E-mail:
Telefon:

som fælles befuldmægtiget, der har fuld prokura overfor bygherren i forhold, der vedrører nærværende entreprise.

Undertegnede konsortiedeltagere erklærer samtidig hermed, at hver enkelt deltager hæfter solidarisk, direkte og ubetinget over for bygherren i forbindelse med udførelsen af den kontrakt, som konsortiet måtte blive tildelt.

Deltager 1:

Deltager 2:

(Dato og underskrift af tegningsberettiget person)

(Dato og underskrift af tegningsberettiget person)

Deltager 3:

Deltager 4:

(Dato og underskrift af tegningsberettiget person)

(Dato og underskrift af tegningsberettiget person)

Deltager 5:

Deltager 6:

(Dato og underskrift af tegningsberettiget person)

(Dato og underskrift af tegningsberettiget person)

AALBORG KOMMUNE

By- og Landskabsforvaltningen
Trafik og Veje / AK Belysning
Stigsborg Brygge 5
9400 Nørresundby

AK BELYSNING ENTREPRENØROPGAVER AALBORG KOMMUNE 2018 - 2022

Bilag 2 - Standardformular for transportdokument

Transportdokument

Undertegnede afgiver herved under strafansvar på tro og love nedenstående erklæring.

Bygherre: Aalborg Kommune, By- og Landskabsforvaltningen
Stigsborg Brygge 5, 9400 Nørresundby

Entreprenør: _____

Entreprise: AK Belysning Entreprenøropgaver, Aalborg Kommune 2018 – 2022.

Kontraktdato: _____

Undertegnede leverandør transporterer herved til _____

den os tilkommende kontraktsum på kr. ekskl. moms _____

skriver _____ kr. ekskl. moms

samt eventuelle tilgodehavender for prisreguleringer og ekstraarbejder m.m.

Transporten gives i overensstemmelse med kontraktens bestemmelser kun til sikkerhed for fordringer, der står i forbindelse med udførelsen af ovennævnte arbejder, jf. AB92, § 5, stk. 2.

Denne transport anmeldes over for Bygherren.

(Dato)

(Stempel)

Entreprenør (bemyndiget/legitimeret)

(Dato)

(Stempel)

Bygherre (bemyndiget/legitimeret)

AALBORG KOMMUNE

By- og Landskabsforvaltningen
Trafik og Veje / AK Belysning
Stigsborg Brygge 5
9400 Nørresundby

AK BELYSNING ENTREPRENØROPGAVER AALBORG KOMMUNE 2018 - 2022

Bilag 3 - Standardformular for sikkerhedsstillelse

Sikkerhedsstillelse

Undertegnede afgiver herved under strafansvar på tro og love nedenstående erklæring.

Bygherre: Aalborg Kommune, By- og Landskabsforvaltningen
Stigsborg Brygge 5, 9400 Nørresundby

Entreprenør: _____

Entreprise: AK Belysning Entreprenøropgaver, Aalborg Kommune 2018 – 2022.

Kontraktdato: _____

Undertegnede bekræfter, at vi holder til rådighed for bygherren et beløb på

kr. ekskl. moms _____

skriver _____ kr. ekskl. moms

der skal tjene til sikkerhed for Bygherren i tilfælde af, at leverandøren misligholder sine forpligtigelser i forbindelse med ovennævnte entreprise i henhold til de for opgaven gældende betingelser m.v.

Sikkerhedsstillelsen nedskrives efter kontraktens bestemmelser. Den frigives, når leverandørens forpligtigelser er opfyldt.

Sikkerhedsstillelsen udbetales til Bygherren efter bestemmelserne i AB92, § 6, stk.7.

Beslutning truffet i henhold til AB 92, § 46 om sikkerhedsstillelsens udbetaling er bindende for garanten.

Bygherren kan uden indvirkning på garantiforpligtigelsen give leverandøren udsættelse eller lempelser med hensyn til opfyldelsen af entreprenørens forpligtigelser.

(Dato)

(Stempel)

Garanten (bemyndiget/legitimeret)

AALBORG KOMMUNE

By- og Landskabsforvaltningen
Trafik og Veje / AK Belysning
Stigsborg Brygge 5
9400 Nørresundby

AK BELYSNING ENTREPRENØROPGAVER AALBORG KOMMUNE 2018 - 2022

Bilag 4 – Sociale klausuler

Arbejdsklausul

Generelt

Principperne i ILO-konvention nr. 94 om arbejdsklausuler i offentlige kontrakter er gældende for kontrakten.

Entreprenøren forpligter sig til at sikre, at de ansatte som entreprenøren og entreprenørens underentreprenører beskæftiger med henblik på kontraktens opfyldelse har løn, herunder særlige ydelse, arbejdstid og andre arbejdsvilkår, som ikke er mindre gunstige end dem, der i henhold til kollektiv overenskomst, voldgiftskendelse, nationale love eller administrative forskrifter gælder for arbejde af samme art inden for vedkommende fag eller industri på den egn, hvor arbejdet udføres.

Tilsvarende gælder også arbejde, der udføres af underentreprenører eller af personer, der har fået overdraget kontrakten til udførelse. I så tilfælde hæfter entreprenøren for opfyldelse af kravene, og det påhviler entreprenøren at påse, at bestemmelsen finder anvendelse.

Såfremt entreprenøren ikke overholder bestemmelsen, er Aalborg Kommune berettiget til at bestemme, at den pågældende afskæres fra at opnå fremtidige kontrakter af den nævnte karakter, indtil det er dokumenteret, at det pågældende forhold er bragt i orden.

Endvidere er Aalborg Kommune berettiget til skriftligt at anmode entreprenøren om at bringe forholdene i orden inden 10 kalenderdage. Kan entreprenøren ikke inden fristens udløb dokumentere, at forholdene er bragt i overensstemmelse med nærværende bestemmelse, er Aalborg Kommune fra fristens udløb berettiget til bod for manglende opfyldelse af klausulen. ~~Boden fastsættes til [x] promille af enterprisesummen pr. arbejdsdag, hvor klausulen ikke er opfyldt. (Se SAB-SOS afsnit 2.1).~~

Krav til medarbejderens ansættelsesforhold og identifikation

Alle medarbejdere skal inden 4 uger efter arbejdets påbegyndelse have modtaget et ansættelsesbevis. Entreprenøren er endvidere ansvarlig for, at der kun anvendes medarbejdere med gyldig opholds- og arbejdstilladelse. Medarbejdere skal på forlangende kunne dokumentere deres identitet ved fremvisning af billedlegitimation.

Krav til ophold på arbejdspladsen, orientering om underentreprenører samt krav til skiltning

Aalborg Kommune skal ved tilbudsafgivelse skriftligt orienteres om, hvilke underentreprenører Entreprenøren anvender i forbindelse med opfyldelsen af kontrakten, ved angivelse af navn og CVR.nr./RUT.nr.

Entreprenøren skal endvidere på bygge-, drifts-, statusmøder eller lignende oplyse Aalborg Kommune om, hvilke underentreprenører, der befinder sig på arbejdspladsen i en forud defineret periode samt eventuelt hvilket arbejde, de udfører.

Krav om registrering af udenlandske tjenesteydere

Entreprenøren er forpligtiget til at sikre, at såfremt Entreprenøren eller dennes underentreprenører har anmeldelsespligt til RUT-registret, overholder deres forpligtigelse.

Dokumentation for overholdelse af forpligtelsen

Der skelnes i nærværende arbejdsklausul mellem krav til dokumentation og krav til redegørelse.

Dokumentation

Entreprenøren har bevisbyrden for at Entreprenørens forpligtelser i henhold til klausulen er overholdt, og Aalborg Kommune kan på forlangende kræve at se dokumentation for Entreprenørens og dennes underentreprenørers overholdelse heraf. Aalborg Kommune kan kræve dokumentation direkte fra Entreprenørens eller dennes underentreprenørers medarbejdere.

Relevant dokumentation skal som minimum omfatte lønsedler, E-indkomstkvittering lønregnskaber, opholds- og arbejdstilladelser og ansættelsesbeviser samt den referenceramme Entreprenøren har anvendt i forbindelse med fastsættelsen af løn- og arbejdsvilkår for de ansatte. Herudover kan Aalborg Kommune i den konkrete sag anmode Entreprenøren om at fremsende andre relevante dokumenter.

Uddannelsesklausul

1. Entreprenøren skal sikre, at mindst det krævede antal af de årsværk (1 årsværk = 1924 arbejdstimer inkl. ferie, sygdom, skoleophold mv.), der anvendes til at opfylde kontrakten af såvel Entreprenøren selv som underentreprenører, besættes med en eller flere praktikant(er)/lærling(e).

En praktikant/lærling er en arbejdstager, med hvem entreprenøren indgår eller har indgået en uddannelsesaftale i henhold til lov om erhvervsuddannelser eller som er omfattet af en lignende uddannelsesordning i et andet EU-land.

Entreprenøren kan vælge at beskæftige en eller flere praktikant(er)/lærling(e) i en kortere periode, forudsat at det samlede antal arbejdstimer, som udføres af praktikanter/lærlinge, svarer til beskæftigelse af det krævede antal årsværk praktikant(er)/lærling(e) i kontraktens løbetid.

Entreprenøren kan opfylde sin forpligtelse til at beskæftige det krævede antal årsværk praktikant(er)/lærling(e) ved at overføre en (eller flere) praktikant(er)/lærling(e), som ved kontraktens indgåelse er ansat hos entreprenøren til det arbejde, som kontrakten omhandler.

Såfremt opgavens omfang efter kontraktens indgåelse nedsættes betydeligt, reguleres det krævede antal årsværk praktikanter/lærlinge tilsvarende.

Det krævede antal årsværk lærlinge for de enkelte entrepriser udgør [x%] af de skønnede fagrelevante arbejdstimer.

Eksempel:

$$\frac{30.000 \text{ arbejdstimer} * 10 \%}{1924 \text{ arbejdstimer pr. år}} = 1,56 \text{ årsværk}$$

2. Forpligtelsen til at beskæftige det krævede antal årsværk praktikant(er)/lærling(e) bortfalder, hvis entreprenøren ikke er i stand til at finde en praktikant/lærling som ønsker at indgå i en uddannelsesaftale med virksomheden.

Forpligtelsen bortfalder dog kun, hvis entreprenøren kan dokumentere, 1) at der i rimeligt omfang er annonceret efter praktikanter/lærlinge på www.praktikpladsen.dk eller foretaget en passende annoncering i et andet EU land, og 2) at en teknisk skole eller tilsvarende skole eller anden relevant myndighed i et andet EU-land efter konkret henvendelse fra entreprenøren ikke har set sig i stand til at formidle en praktikant/lærling til ansættelse.

3. Hvis entreprenøren ikke kan godkendes som praktikvirksomhed på grund af forhold, der ikke kan afhjælpes uden væsentlig ulempe for entreprenøren, kan entreprenøren efter samtykke fra kommunen vælge at opfylde kravet om beskæftigelse af det krævede antal årsværk praktikant(er)/lærling(e) ved at besætte stillingen med et tilsvarende antal ledige, der skal i virksomhedspraktik som led i afklaring eller opkvalificering, eller som er omfattet af en lignende ordning for ledige i et andet EU-land (herefter også benævnt "praktikant").

Såfremt kommunen eller anden relevant myndighed i et andet EU-land efter konkret henvendelse fra entreprenøren ikke har set sig i stand til at formidle en eller flere praktikant(er)/lærling(e) til ansættelse, bortfalder entreprenørens forpligtelse til at beskæftige det krævede antal årsværk praktikant(er)/lærlinge.

4. Entreprenøren skal på kommunens anmodning dokumentere, at kravet om beskæftigelse af det krævede antal årsværk praktikant(er)/lærlinge er opfyldt.
5. Hvis der opstår uenighed om, hvorvidt entreprenørens manglende beskæftigelse eller entreprenøren ikke opfylder sin pligt om at meddele, at der er manglende beskæftigelse af en eller flere praktikant(er)/lærling(e), kan kommunen forlange en uddybende redegørelse fra entreprenøren.

Hvis kommunen herefter fortsat finder entreprenørens handling uberettiget, kan entreprenøren meddeles, at den manglende beskæftigelse af en eller flere praktikant(er)/lærling(e) vil blive betragtet som misligholdelse af kontrakten. Sker der herefter fortsat misligholdelse af kontrakten, er kommunen berettiget til efter påkrav

- a) at kræve en bod på DKK 5.000 pr. påbegyndt uge pr. årsværk praktikant/lærling, som entreprenøren efter nærværende aftale er forpligtet til at beskæftige, indtil entreprenøren har afleveret behørig dokumentation.

eller

- b) at ophæve kontrakten som misligholdt efter de bestemmelser, som i øvrigt er gældende for arbejdets udførelse.

6. Såfremt det kan konstateres at entreprenøren ikke fuldt ud har beskæftiget det krævede antal årsværk praktikant(er)/lærling(e), pålægges entreprenøren en bod svarende til DKK [indsæt beløb] pr. manglende årsværk praktikant.

Såfremt entreprenøren mangler at beskæftige 0,5 årsværk praktikant(er)/lærling(e) ifalder denne altså en bod.

7. Aalborg Kommune vil i kontraktens løbetid løbende kunne foretage uanmeldte kontrolbesøg på arbejdspladsen for at sikre overholdelse af klausulen. Aalborg Kommune er ved kontrolbesøg berettiget til at kontakte enkelte medarbejdere direkte og uden Entreprenøren eller underentreprenørers mellemkomst.
8. Aalborg Kommune er til enhver tid berettiget til at overlade udførelsen af sine beføjelser efter denne klausul til tredjemand. Entreprenøren eller underentreprenører kan ikke modsætte sig kontrolbesøg af tredjemand, der er antaget af Aalborg Kommune til opgaven, ligesom Entreprenøren eller underentreprenører ikke kan nægte at udlevere dokumentation eller udarbejde redegørelser til denne tredjemand.

AALBORG KOMMUNE

By- og Landskabsforvaltningen
Trafik og Veje / AK Belysning
Stigsborg Brygge 5
9400 Nørresundby

AK BELYSNING ENTREPRENØROPGAVER AALBORG KOMMUNE 2018 - 2022

Bilag 5 – Kontrolskema for bordsbestemmelser

SAB-SOS	KONTROLSKEMA	Februar 2018
AK Belysning Entreprenøropgaver Aalborg Kommune 2018 – 2022		Bilag 5
Kontrol:	☐ Fælleskontrol ☐ Egenkontrol ☐ Stikprøvekontrol	

U: Udførelseskrav
V: Visuel kontrol

T: Tilstandskrav
M: Måling

F: Funktionskrav
D: Dokumentation

Kontrolpunkter	Kontrolmetode	Godkendt	Ikke-godkendt
Overholdelse af Sociale Klausuler	U - D		
Afmærkning ved arbejde på vejareal	U - V - D		
Ansøgning om gravetilladelse	U - D		
Ansøgning om LER-oplysninger	U - D		
Ansøgning om "Råden over offentlig vej"	U - D		
Overholdelse af spærretider	U - V - D		
Overholdelse af tidsfrister	U - D		

Overskridelser og bemærkninger til udførelse			
Nr.	Element	Bemærkninger	Foto
1			
2			
3			
4			
5			
6			
7			
8			
9			
10			
Antal overskridelser:			

(Dato)

Entreprenør (kontrollant/ansvarlig)

Trafik & Veje

AALBORG KOMMUNE

By- og Landskabsforvaltningen
Trafik og Veje / AK Belysning
Stigsborg Brygge 5
9400 Nørresundby

AK BELYSNING ENTREPRENØROPGAVER AALBORG KOMMUNE 2018 - 2022

Bilag 6 – Kontrolskema



SAB-SOS AK Belysning Entreprenøropgaver, Aalborg 2018 - 2022	KONTROLSKEMA	Februar 2018 Bilag 6
Kontrol: ☐ Fælleskontrol ☐ Egenkontrol ☐ Stikprøvekontrol		

U: Udførelseskrav

T: Tilstandskrav

V: Visuel kontrol

M: Måling

D: Dokumentation

Kontrol	Lokalitet	Korrekt tracéopbygning Gravedybde, placering af kabel og dækbånd	Tilfyldning og retablering: Korrekte materialer, komprimering, belægning, jævnhed	Master Korrekt placering, i lod og på række (flere efter hinanden)	Skabe, kabelbrønde Korrekt placering, tætte og korrekte samlinger
Kontrol:		U - V, M	U - V, M, D	T - V, M	T - V, M
1					
2					
3					
4					
5					
6					
7					
8					
9					
10					

*Hvis nej noters overskridelsen i skemaet på næste side.

 (Dato)

 Entreprenør (kontrollant/ansvarlig)

 Trafik & Veje

SAB-SOS**KONTROLSKEMA****Februar 2018**

AK Belysning Entreprenøropgaver, Aalborg 2018 - 2022

Bilag 6

Kontrol: ☐ Fælleskontrol ☐ Egenkontrol ☐ Stikprøvekontrol**Overskridelser**

Nr.	Opgave	Bemærkninger	Foto
Antal overskridelser:			

(Dato)

Entreprenør (kontrollant/ansvarlig)_____
Trafik & Veje**Udbud****Februar 2018**


AALBORG KOMMUNE

By- og Landskabsforvaltningen
Trafik og Veje / AK Belysning
Stigsborg Brygge 5
9400 Nørresundby

AK BELYSNING ENTREPRENØROPGAVER AALBORG KOMMUNE 2018 - 2022

Bilag 7 – Områdekort

- 1: Midtbyen
- 2: Nørresundby
- 3: Vest Aalborg
- 4: Øst Aalborg
- 5: Nord-området
- 6: Sydvest-området
- 7: Sydøst-området
- 8: Sejlflod-området
- 9: Hals-området
- 10: Nibe-området

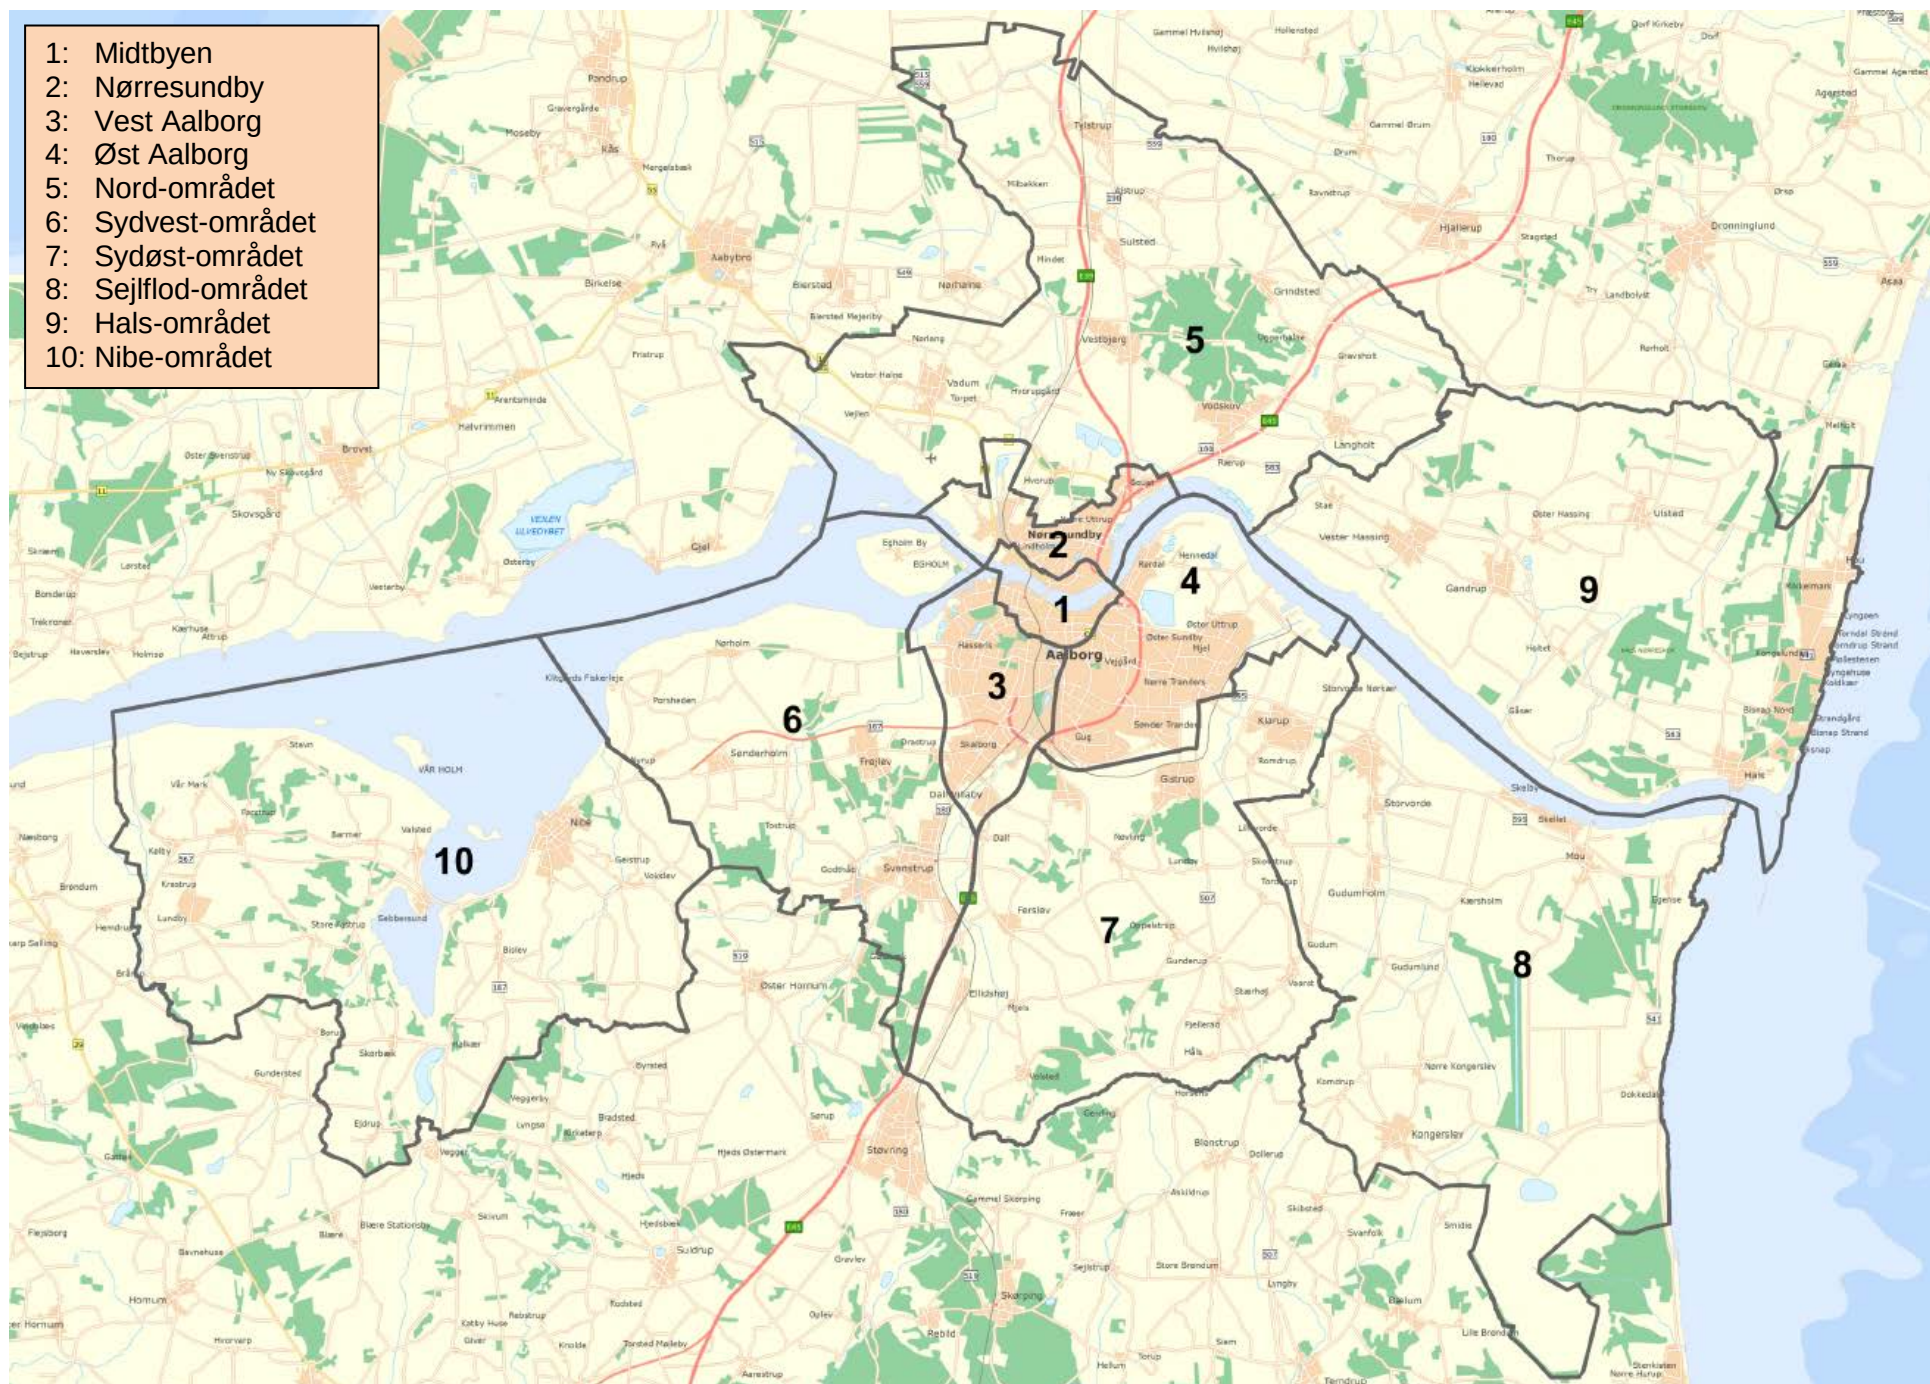

AALBORG KOMMUNE

By- og Landskabsforvaltningen
Trafik og Veje / AK Belysning
Stigsborg Brygge 5
9400 Nørresundby

AK BELYSNING ENTREPRENØROPGAVER AALBORG KOMMUNE 2018 - 2022

Bilag 8 – Spærretider



Aalborg Kommune


Spærretider på veje
Hverdage
07.00-08.30
14.30-16.30

AALBORG KOMMUNE

By- og Landskabsforvaltningen
Trafik og Veje / AK Belysning
Stigsborg Brygge 5
9400 Nørresundby

AK BELYSNING ENTREPRENØROPGAVER AALBORG KOMMUNE 2018 - 2022

Bilag 9 – Opstilling af lysmaster, detailtegninger

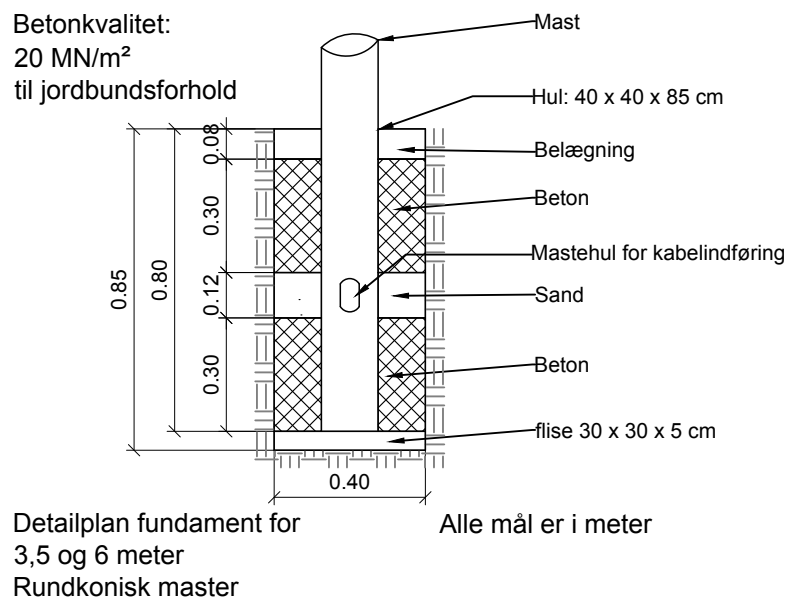

Detalje tegning

Opstilling af lysmaster

Lysmast længde 3,5 til 6 meter

MÅL 1:20

DATO

INIT SUO

eDoc NR

TEGN.NR

1001

Teknik- og Miljøforvaltningen

TRAFIK & VEJE


Stigsborg Brygge 5
9400 Nørresundby

Tlf 9931 2000
Fax 9931 2314

www.aalborgkommune.dk
trafik.veje@aalborg.dk



AALBORG
KOMMUNE

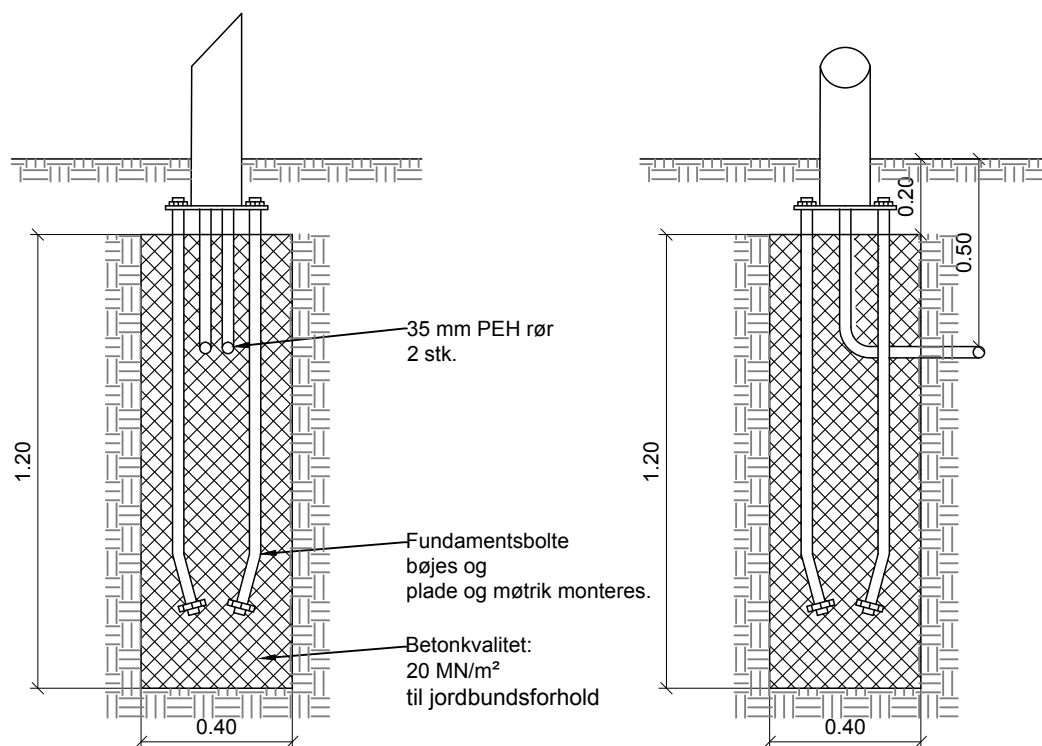

Detailplan fundament for
7 og 8 meter
Rundkonisk master

Alle mål er i meter

Detalje tegning

Opstilling af lysmaster

Lysmast længde 7 og 8 meter

MÅL 1:20

DATO

INIT SUO

eDoc NR

TEGN.NR

1002

Teknik- og Miljøforvaltningen

TRAFIK & VEJE


Stigsborg Brygge 5
9400 Nørresundby

Tlf 9931 2000
Fax 9931 2314

www.aalborgkommune.dk
trafik.veje@aalborg.dk



AALBORG
KOMMUNE

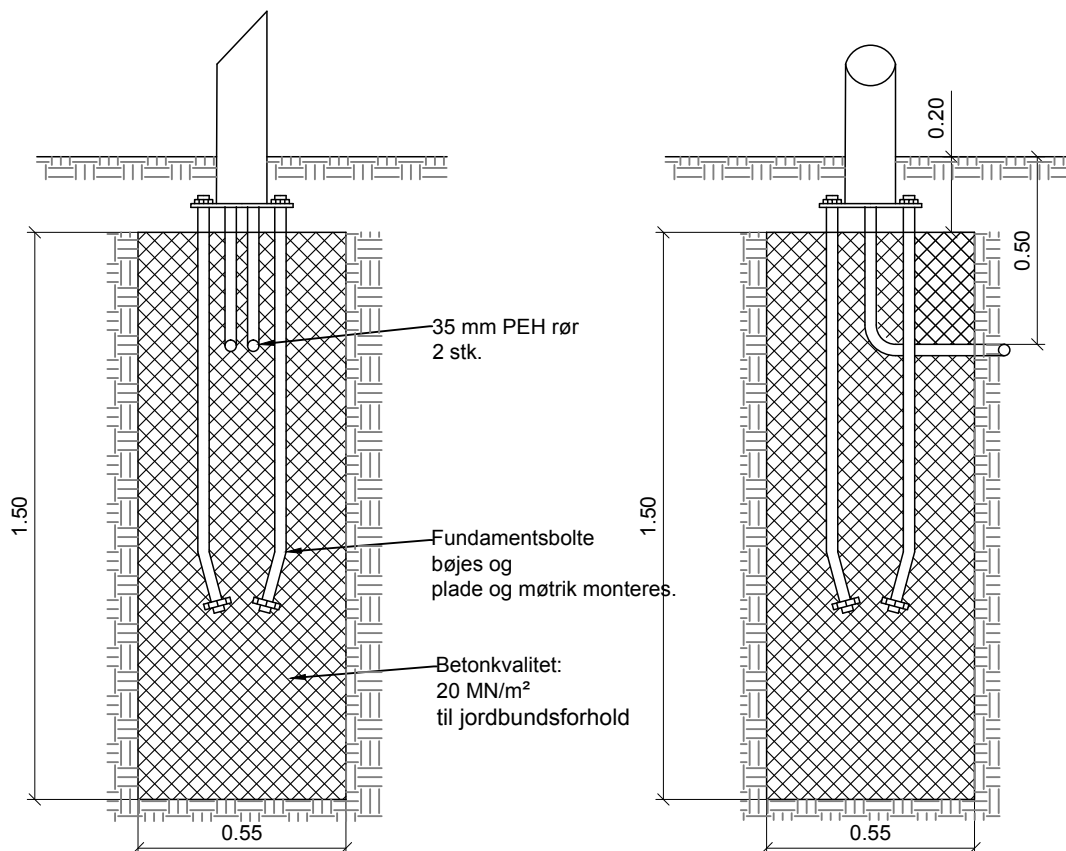

Detailplan fundament for
9 og 12,5 meter
Rundkonisk master

Alle mål er i meter

Detalje tegning

Opstilling af lysmaster

Lysmast længde 9 og 12,5 meter

MÅL 1:20

DATO

INIT SUO

eDoc NR

TEGN.NR

1003

Teknik- og Miljøforvaltningen

TRAFIK & VEJE

Stigsborg Brygge 5
9400 Nørresundby


Tlf 9931 2000
Fax 9931 2314

www.aalborgkommune.dk
trafik.veje@aalborg.dk



AALBORG
KOMMUNE

Betonkvalitet:
20 MN/m til jordbundsforhold

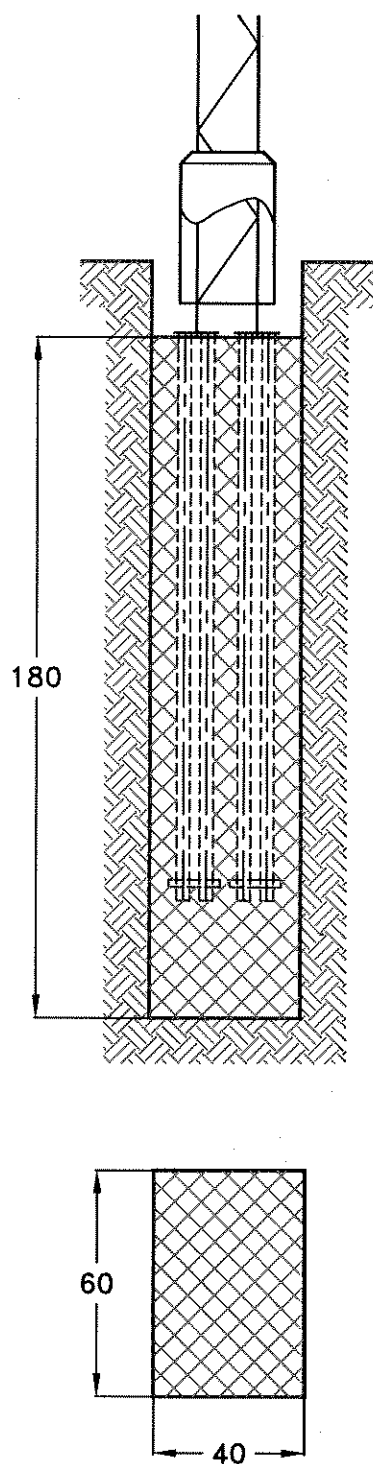

Alle mål er cm



AKE
ENTREPRISE A/S

Hjulmagervej 22
9100 Aalborg
Tlf. 9931 4744
Fax. 9816 8212

Proj.: Harbo Larsen

Tegn.: gl

TILBUDS- OG AFREGNINGSGRUNDLAG

DETAILPLAN

FUNDAMENT FOR 10,5 M

REKTANGULÆR GITTERMAST

Dato: 06.12.2005

Rev. den:

Mål: 1:20

Bilag nr.: 08