


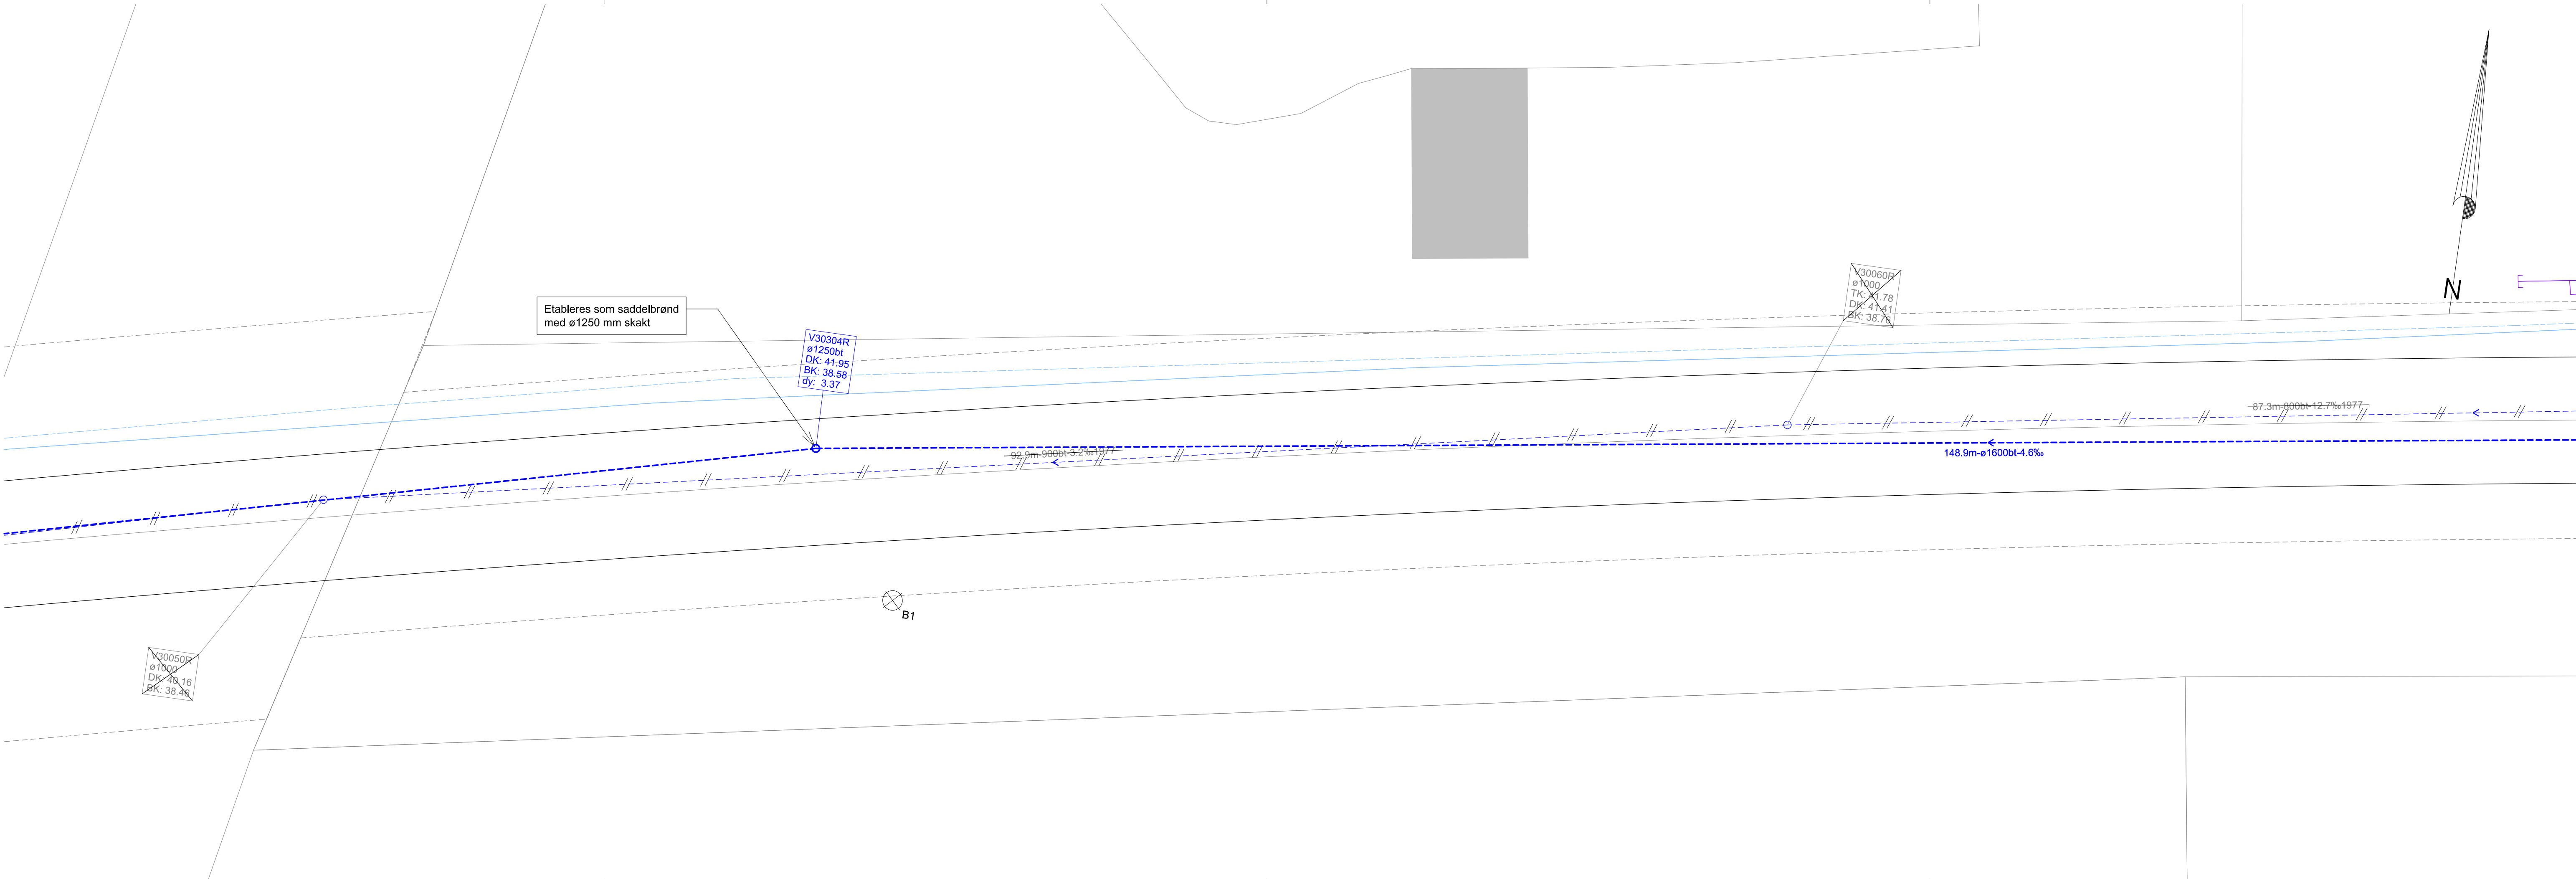

Koter i m, ledningsdimensioner i mm
Der må ikke måles på tegningen
Stikledninger til regn- og spildevand skal anlægges med minimumsfald på hhv. 10 ‰ og 15 ‰
Stikledninger fra skelbrønde og vejbrønde etableres som hhv. ø160 mm og ø110 mm
Dækselkoter er vejledende og skal tilpasses færdig belægningskote

PROJEKTERET:

Spildevandsledning

Regnvandsledning

Drænlledning

Interrims regnvandsledning

Ledning nedlægges/betonfyldes

Entreprisegrænse

Eksist./Proj.

Brønd

Sandfang

Bygværk

Udløb

Punkt

Vejbrønd

Endeafpropning

GR20S020
ø1000bt
TK: 38.15
DK: 38.15
BK: 34.50
dy: 3.65Brønd nr.
Diameter og materiale
Terrænkote
Dækselkote
Bundkote
Dybde

EKSISTERENDE:

Eksisterende spildevandsledning

Eksisterende regnvandsledning

Fiberkabel

Telekommunikation

Vandforsyningsledning og signalkabel

Fjernvarme

Naturgas

0.4 kV og 10-20 kV EL-kabel

Geoteknisk boring

Koordinatværdier på denne tegning refereret til UTM zone 32
Koter refererer til DVR90

VER.	DATO	BEMÆRKNINGER	TEGN./UDARB.	KONTROL	GODKENDT
------	------	--------------	--------------	---------	----------

Herning
Kommune

Rådhuset
7400 Herning
Telefon 96 28 28 28

herningvand

Herning Vand A/S
Alykkevej 5, 7400 Herning
Telefon 99 99 22 99

Pugdalvejs forlængelse og forlægning af Rødding A
Afvandingsplan

PROJEKTNR. A111959

TEGN./UDARB. JPAN / JPAN

KONTROLLERET FRAA

GODKENDT LTMU

MÅL 1:200

DATO 2018-11-30

Første udgave

COWI A/S
Nupark 51
7500 Holstebro
Danmark

Tlf +45 56 40 00 00
Fax +45 56 40 99 99
www.cowi.dk

DOKUMENTNR. A111959-0-TEG-004

VERSION 1.0

Printed by:RWHA on:2018-11-27 13:05:07 Filename:...\02_Sheet\A111959-0-TEG-004.dgn