

STUDIEBOLIGER



Svalegang




Indretning



Indretning af studiebolig
Cenit illustreret af 3D model. For eksakte
mål og materialer se uddraget fra og
materialeliste.

Situationsplan

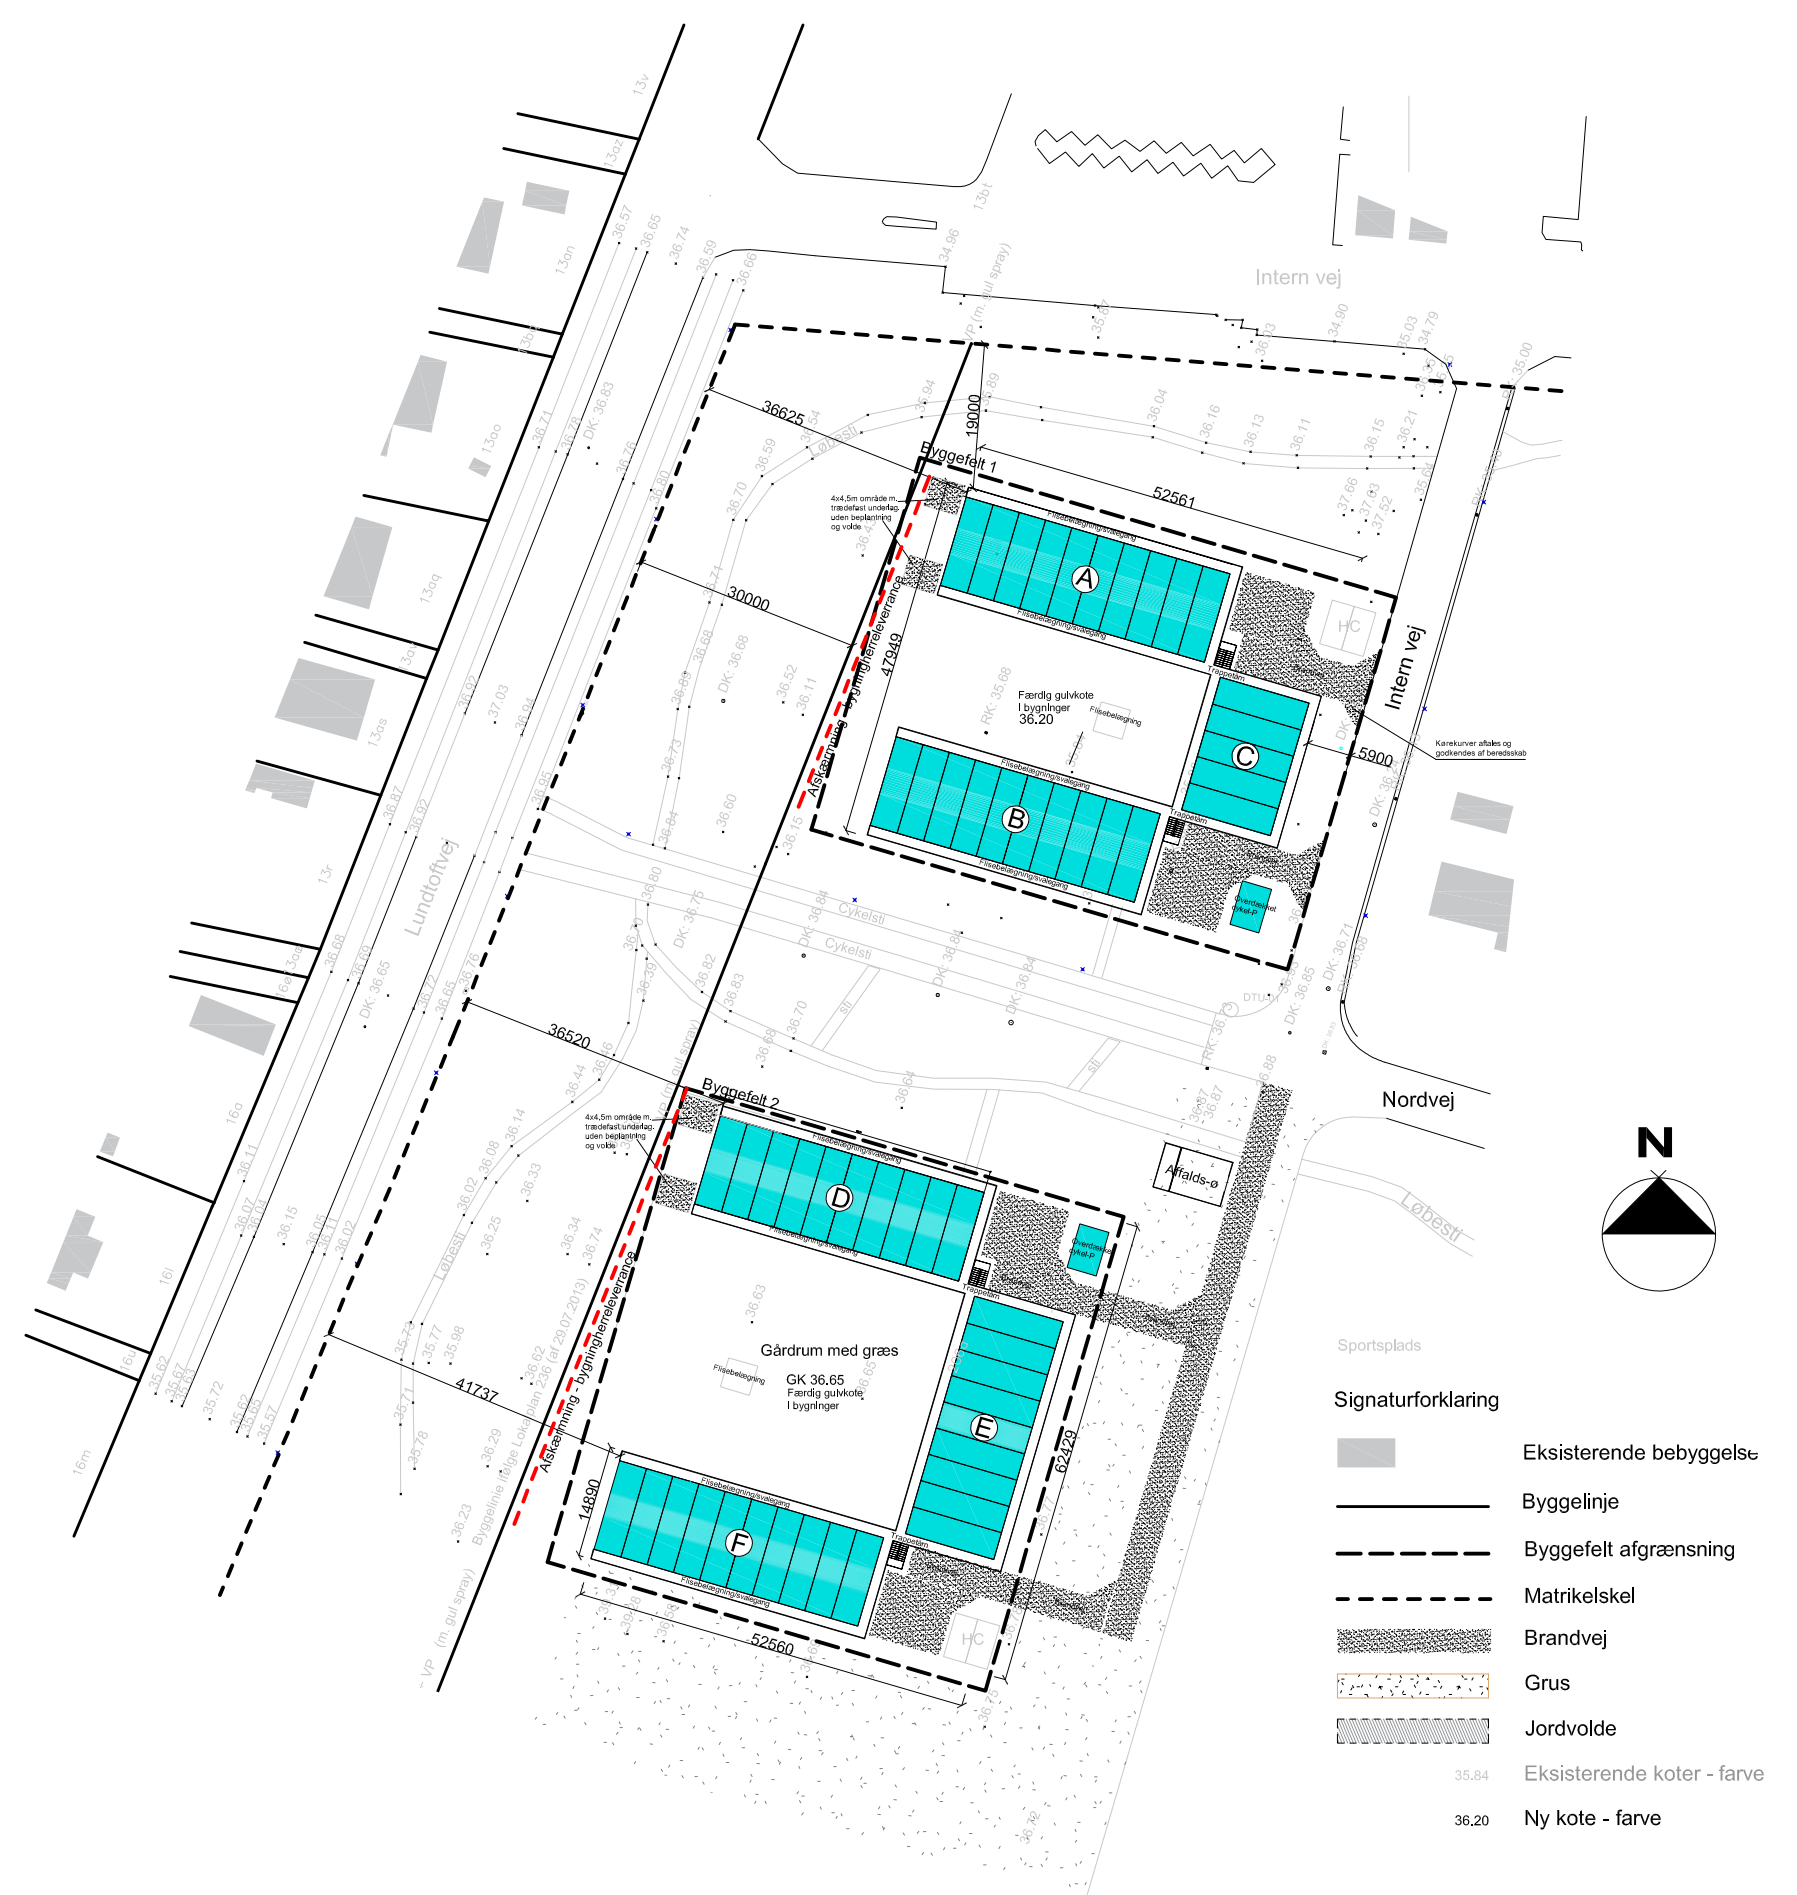

Opstalt




1:150 A3
Facadeopstalt

Referencebilleder



1½ - værelses lejlighed

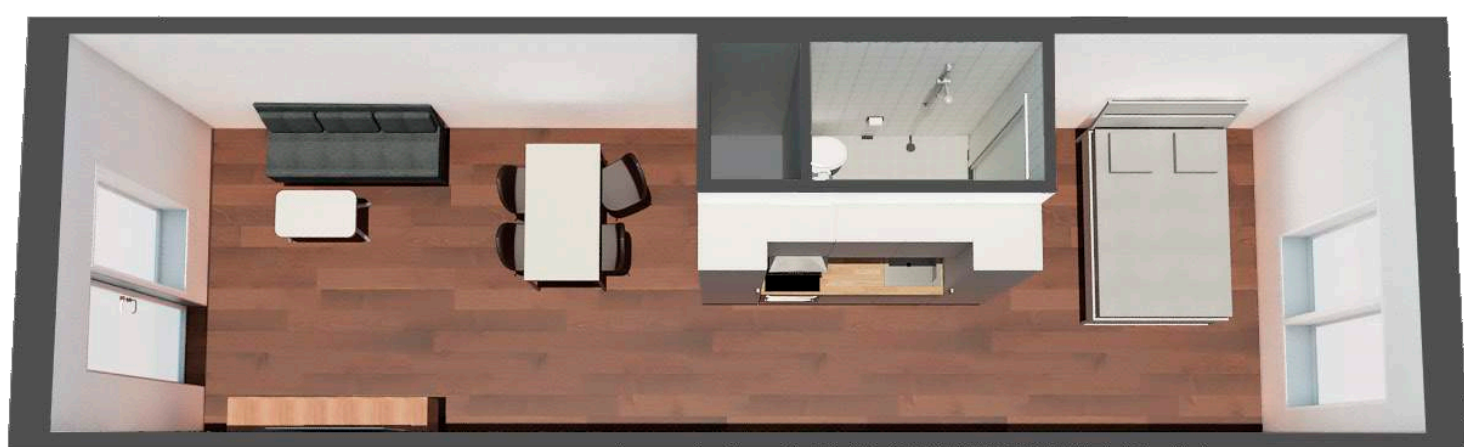

1 - værelses lejlighed

