

HERNING VAND A/S

MILJØANSØGNING

ANSØGNING OM TILLADELSE OG DISPENSATION FOR ANLÆGSARBEJDER
I VILDBJERG

ADRESSE COWI A/S

Nupark 51

7500 Holstebro

TLF +45 56 40 00 00

FAX +45 56 40 99 99

WWW cowi.dk

INDHOLD

1	Projektbeskrivelse	2
2	Ansøgningens omfang	2
2.1	Natur og Skovbyggelinjer	3
3	Lodsejere	4
4	Jordhåndtering	4
5	Tidsplan	4
6	Kontrol	5
7	Kontaktinformation	5
7.1	Oplysninger om ansøger	5
7.2	Rådgiver	5
8	Bilag	5

PROJEKTNR.

A111959

DOKUMENTNR.

A111959-0-RAP-001

VERSION

1.0

UDGIVELSESDATO

30-07-2018

BESKRIVELSE

Første udgave

UDARBEJDET

JPAN

KONTROLLERET

FRAA

GODKENDT

LTMU


1 Projektbeskrivelse

Projektet omfatter forlængelse af Pugdalvej og forlægning af Rødding Å i Vildbjerg. I forbindelse med etableringen af vejprojektet - vil afvandingssystemet blive udbygget og dermed på sigt håndtere større vandmængder.

Det eksisterende udløb til Rødding Å sløjfes og udløbet fra regnvandsledningen i Pugdalvej skal forsinkes. Dette sker ved etableringen af to nye regnvandsbassiner, umiddelbart nordøst for det eksisterende udløb.

Udbredelsen af de planlagte regnvandsbassiner vil kræve, at det eksisterende vandløbstrace for Rødding Å omlægges. Vandløbet samt området omkring er blandt andet §3-beskyttet natur og B-målsat natur, hvorfor dette vil kræve dispensation for naturbeskyttelsesloven.

Ud fra en hydraulisk betragtning, er regnvandsbassinerne sammenhængende, hvorimod der rent anlægsteknisk vil være tale om to separate bassiner. Et vestligt bassin på ca. 8400 m² og et østligt på ca. 8700 m² - se Figur 1. Regnvandsbassinerne etableres med skråningsanlæg 5.

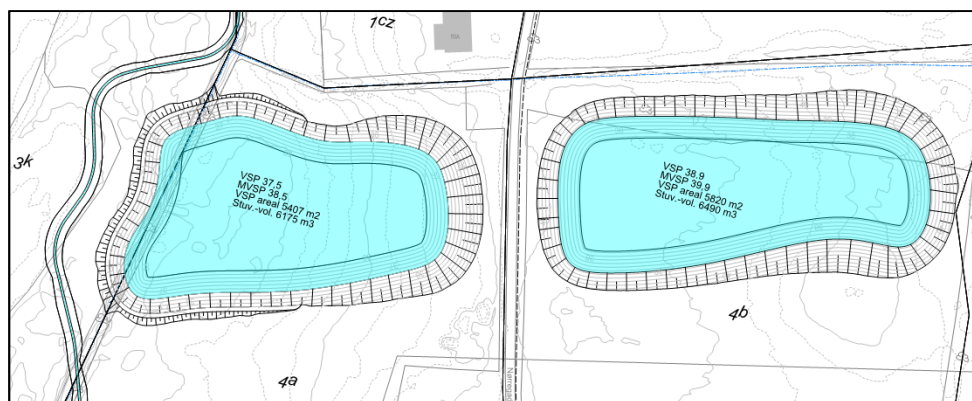

Figur 1 – Foreløbig indretning af regnvandsbassiner

Nedenfor er de for anlægsarbejderne nødvendige dispensationer og tilladelser oplistet.

2 Ansøgningens omfang


I forbindelse med etableringen af det nye regnvandssystem, herunder forsinkelsesbassin, ansøges om følgende dispensationer og tilladelser:

- > §3 dispensation efter naturbeskyttelsesloven
- > Dispensation for anlægsarbejder i B-målsat natur.
- > Dispensation for anlægsarbejder inden for Skovbyggelinjer


For oversigt over udstrækningen af anlægsarbejderne mv. henvises til bilagte oversigtstegning, bilag 1.

2.1 Natur og Skovbyggelinjer


Skov og natur der berøres i forbindelse med anlægsarbejderne er illustreret på vejledende vis i nedenstående figurer.

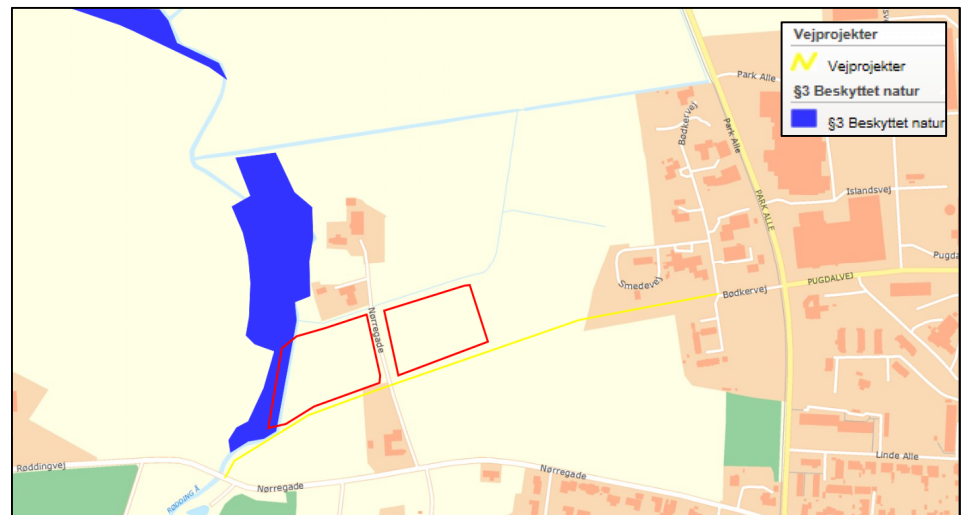

Figur 2 - Udbredelse af §3-bestyttet natur (eng). Røde områder angiver en vejledende udbredelse af regnvandsbassinerne.

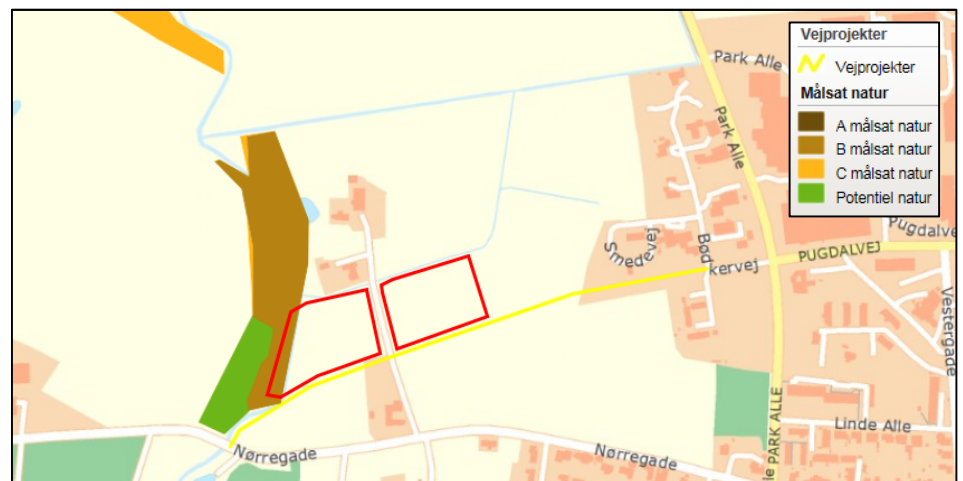

Figur 3 - Målsat natur. Røde områder angiver en vejledende udbredelse af regnvandsbassinerne.

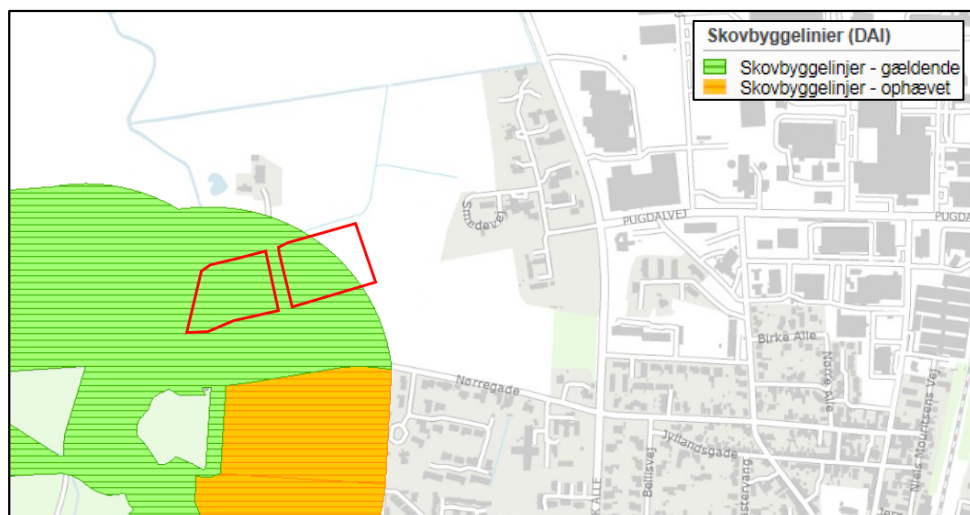

Figur 4 – Skovbyggelinier. Røde områder angiver en vejledende udbredelse af regnvandsbassinerne.

3 Lodsejere

Anlægsarbejderne vil i forbindelse med etablering af regnvandsbassinerne berøre de i Tabel 1 anførte matrikler.

Tabel 1 - Lodsejere

Matrikel nr.	Adresse	Ejer
3k	Røddingvej 5	Erling Kjær
4a	Nørregade 48	Helle Præstholt Jacobsen
4b	Nørregade 46A	Dorit Jakobsen

Herning Vand forventes, at erhverve jorden i løbet af efteråret 2018.

4 Jordhåndtering

Egnet råjord vil i videst muligt omfang blive genindbygget under vejkasse eller som tilfyldning i ledningsgrave. Eventuelt overskudsjord vil blive bortskaffet i henhold til Herning Kommunes anvisninger.

Der vil blive udarbejdet en særskilt plan for håndtering af jord i forbindelse med udbudsmaterialet.

5 Tidsplan

Med forbehold for at projektet af ukendte årsager udskydes, forventes arbejderne at forløbe fra 22-10-2018 til 08-03-2019.

6 Kontrol

Når vej- og bassinprojektet er færdigetableret, under hensyntagen til eksisterende naturområder, vil området blive reetableret i muligt omfang.

7 Kontaktinformation

Kontaktoplysningerne for de relevante parter er anført i nedenstående afsnit.

7.1 Oplysninger om ansøger


Herning Vand
Ålykkevej 5
7400 Herning
Alex Kirkegaard Kristensen
Mail: akk@herningvand.dk
Tlf: +45 21 22 71 49

7.2 Rådgiver

COWI A/S
Nupark 51
7500 Holstebro
Jesper Ehlers Andersen
Mail: jpan@cowi.dk
Tlf: +45 56 40 13 51

8 Bilag

Bilag 1: A111959-0-TEG-011

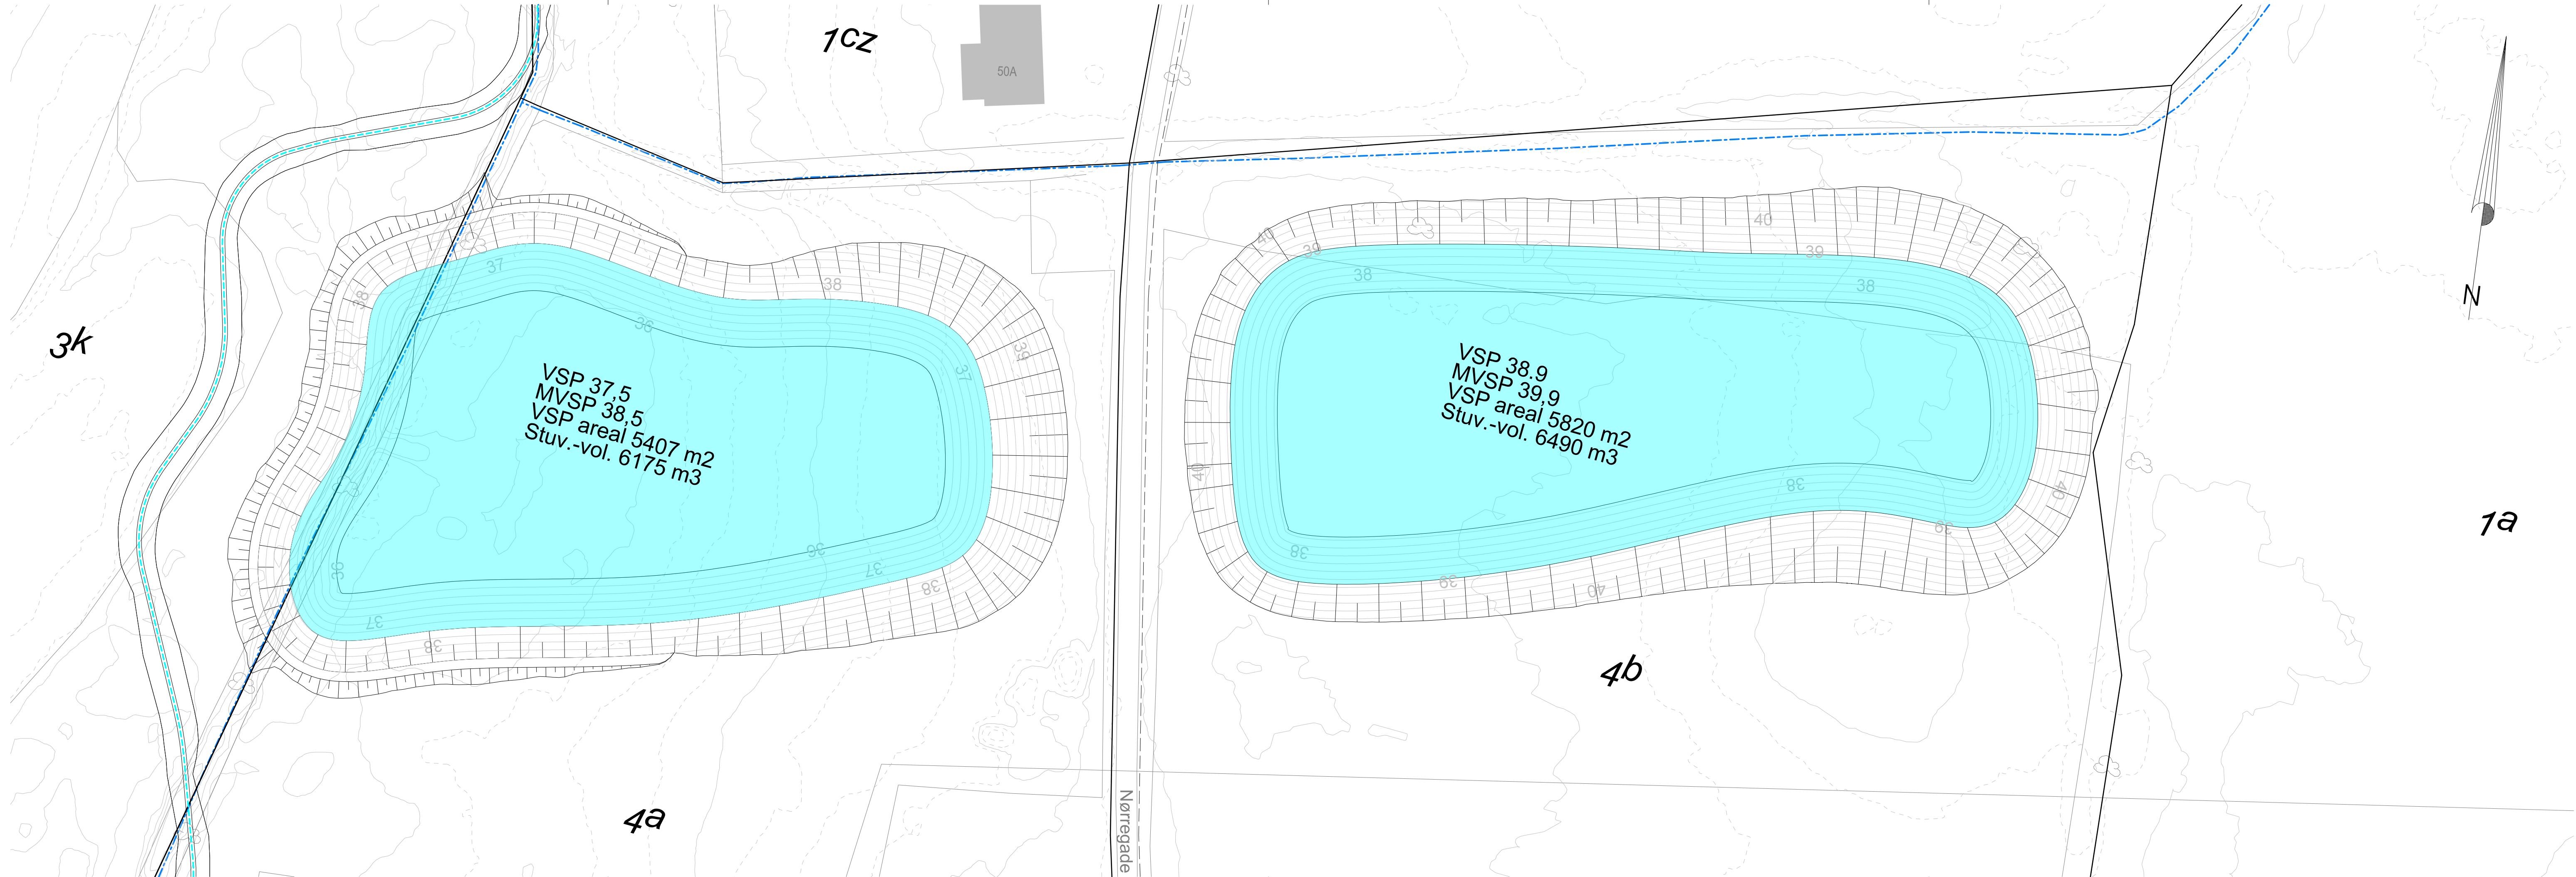

NOTE:

Der må ikke måles på tegningen

A111959-0-TEG-011

1.0

SIGNATURER

- Permanent vandspejl
- Planlagt vandløbstrace
- Eksisterende vandløbstrace
- Matrikelgrænse

Bilag 1

FORELØBIG

2018-07-30

Koordinatværdier på denne tegning refereret til UTM zone 32
Koter refererer til DVR90

VER.	DATO	BEMÆRKNINGER	TEGN./UDARB.	KONTROL	GODKENDT
------	------	--------------	--------------	---------	----------



Herning
Kommune

Rådhuset
7400 Herning
Telefon 96 28 28 28



Herning Vand A/S
Ålykkevej 5, 7400 Herning
Telefon 99 99 22 99

Bassinplan til myndighedsansøgning

PROJEKTNR. A111959

TEGN./UDARB. JPAN / NMKR

KONTROLLERET LTMU

GODKENDT LTMU

MÅL 1:500

DATO 2018-07-30

Første udgave til myndighedsansøgning

COWI A/S
Nupark 51
7500 Holstebro
Danmark

Tlf +45 56 40 00 00
Fax +45 56 40 99 99
www.cowi.dk

DOKUMENTNR.

A111959-0-TEG-011

VERSION

1.0