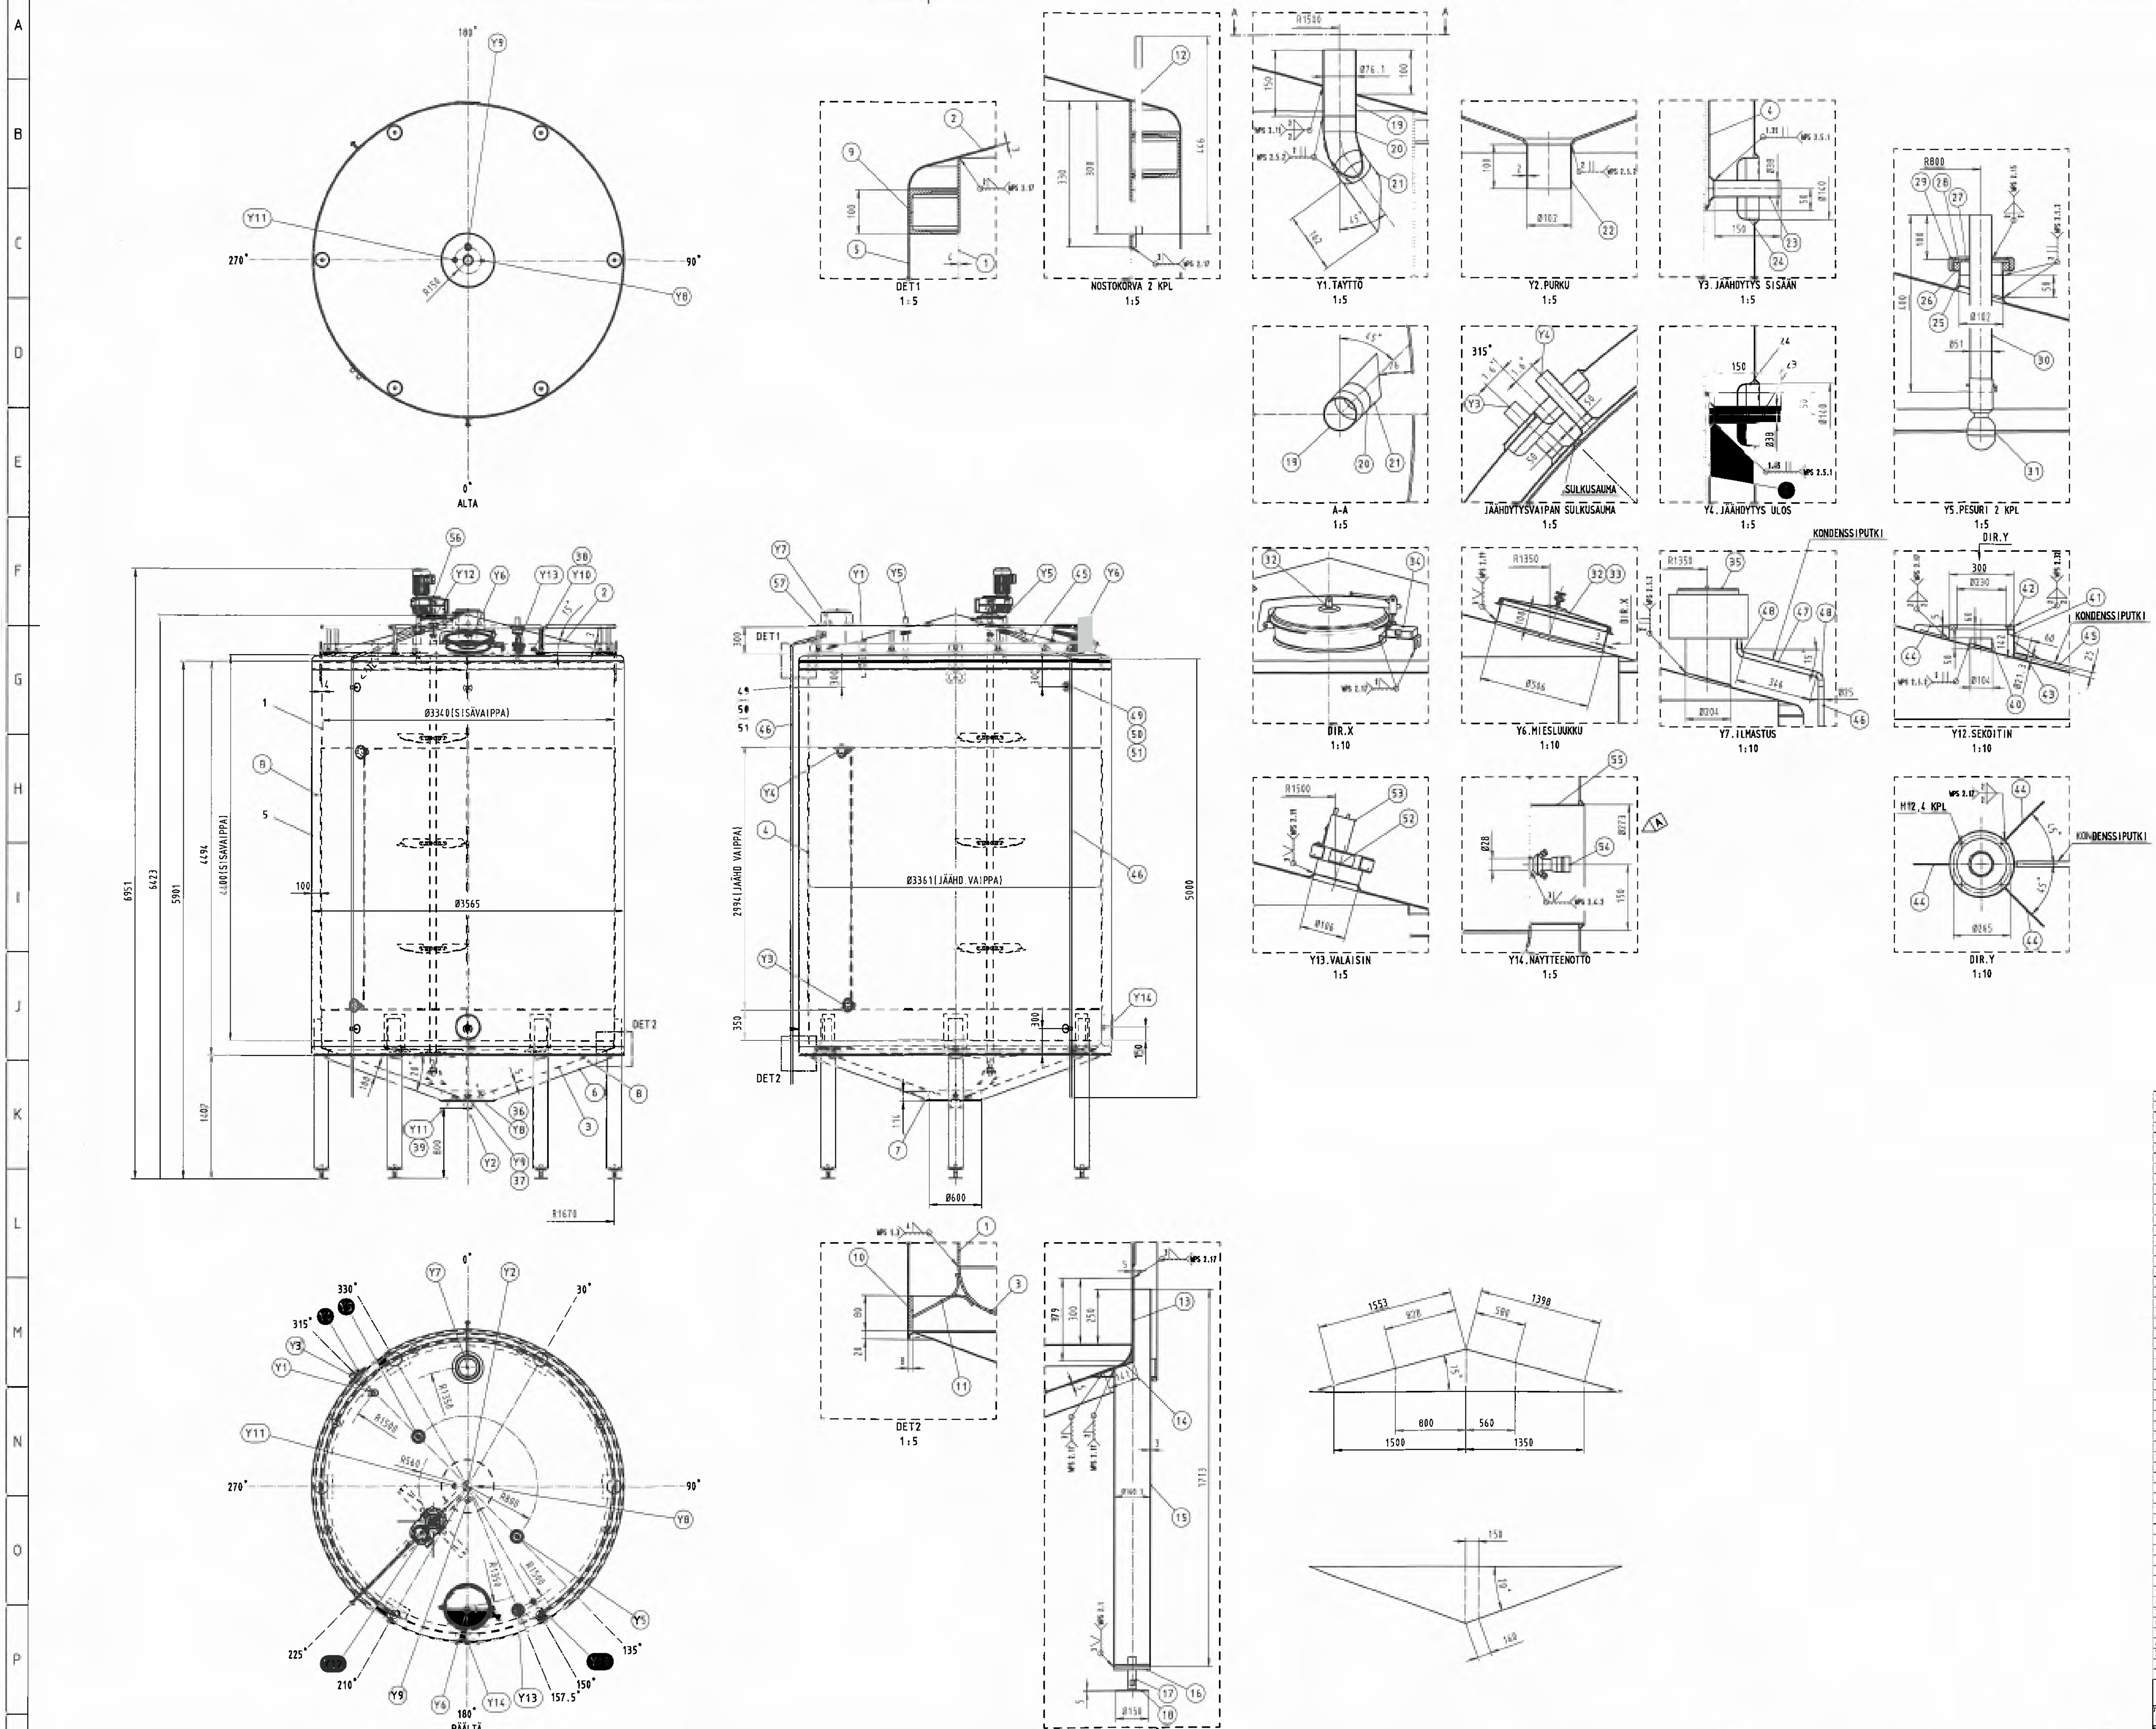

SUUNNITTELUTIEDOT

SUUNNITTELUTIEDOT	YKSIKKÖ	SÄILIÖ	VAIPPA
SUUNNITTELUNORMI		[illegible]	[illegible]
SISÄLTÖ		MAITO	VESI / GLYKOLI
SISÄLLÖN LUOKITUS		VAARATON	VAARATON
PED:N MUKAINEN LUOKKA		[illegible]	
SIJOITUSPAIKKA		SISÄTILA	
SISÄLLÖN TIHEYS	kg/m³	1000	1000
SUUNN. LÄMPÖTILA MIN/MAX	°C	0 / +50	0 / +50
KÄYTTÖLÄMPÖTILA MIN/MAX	°C	0 / +50	0 / +50
SUUNNITTELUPAINE MIN/MAX	MPa(g)	[illegible]	0 / 0.3
KÄYTTÖPAINE MIN/MAX	MPa(g)	[illegible]	[illegible]
STAATTINEN PAINE	MPa(g)	0.05	0.03
KOEPAINE	MPa(g)	[illegible]	0.39
HITS. LIIT. LUJUUSKERROIN		[illegible]	[illegible]
SYÖPYMISVARA	[illegible]	[illegible]	[illegible]
LEVYTOLERANSSI	[illegible]	0.15	0.15
TILAVUUS BRUTTO/NETTO	m³	42 / 40.7	0.25
PAINO TYHJÄ/TÄYNNÄ	[illegible]	5040 / 45740	

MATERIAALIT

SISÄLLÖN KOSKETTAMAT OSAT	EN 1.4301 / AISI304 / SS2333
LÄMMIT./JÄÄHD. VAIPPA	EN 1.4301 / AISI304 / SS2333
YHTEET	EN 1.4301 / AISI304 / SS2333
LAIPAT	EN 1.4301 / AISI304 / SS2333
ULKOPUOLISET OSAT	EN 1.4301 / AISI304 / SS2333
TIIVISTEET	EPDM
RUUVIT	[illegible]
ERISTYS	VILLA / 100mm
VUORAUS	EN 1.4301 / AISI304 / SS2333

VIIMEISTELYT

PINNAN LAATU	SISÄ	[illegible]
	ULKO	2B
HITSIT	SISÄ	TASOHIOTAAN RAJAUKSIN Ra0.8
	ULKO	PEITATAAN JA HARJATAAN RAJAUKSIN

TARKASTUKSET

PED:N MUKAINEN MODUULI	
RYHMÄ EN 13445-4 MUKAAN	
RTG-KUVAUKSET	
TUNKEUMANESTEKOE	100% (OMA TARKASTUS)
VESITÄYTTÖ/PAINEKOE	JÄÄHDYTYSVAIPPA 3.9 BAR (OMA TARKASTUS)
MITTATARKASTUS	

YHDELUETTELO

OSA	KOKO	YHDE	SUUNTA	PITUUS	STANDARDI	HUOMI
Y1	D76	TÄYTTÖ	315		SMS	
Y2	D102	PURKU	-		SMS	
Y3	D38	JÄÄHDYTYS SISÄÄN	315		SMS	
Y4	D38	JÄÄHDYTYS ULOS	315		SMS	
Y5	D51	PESURI	135/315		SMS	2 KPL
Y6	D500	MIESLUUKKU	180			TURVAKYTKIN
Y7	D204	ILMASTUS	[illegible]			
Y8		LÄMPÖTILA	90			TILAAJALTA
Y9		MÄÄRÄMITTARI	180			TILAAJALTA
Y10		YLÄRAJA	150			TILAAJALTA
Y11		ALARAJA	270			TILAAJALTA
Y12	D300	SEKOITIN	225			
Y13	DN100	VALAISIN	157.5		DIN11851	
A Y14	D28	NÄYTTEENOTTO	180		KEOFITT M4 TYPE N	

57	p_43632	KAITEET		1	EN 1.4301	
56	p_43875	SEKOITTIMEN KOKOONPANO		1		
55	250273110	#P 273x3.0	128	1	EN 1.4307	
54		KEOFITT M4 TYPE N		1		
53		VALAISIN KLR 50HD 50W 24V		1		
52		NÄKÖLASI DIN11851 DN100		1	EN 1.4301	
51	600025010	PUTKENKANNATIN 25		4	SS 2333	
50	610010075	KIERRETANKO M10 DIN 975	50	4	A4-70	
49	307251060	PÄÄTELAPPU 102x3		4	EN 1.4432	
48	300025010	KÄYRÄ 25x1.2 R=1D SMS		3	1.4301	
47	253025010	MEIJERIPUTKI 25x1.25	346	1	EN1.4301	
46	253025010	MEIJERIPUTKI 25x1.25	5000	2	EN1.4301	
45	253025010	MEIJERIPUTKI 25x1.25	1164	1	EN1.4301	
44	p_43873	KANSIJÄYKISTEET		1	EN 1.4307	
43	250021120	#P 21.3x2.0	60	1	EN 1.4307	
42	p_43874	SEKOITTIMEN LAIPPA D300		1	EN 1.4301	
41	200030010	#PL 3.0x1500x3000 2B	142x952	1	EN 1.4307	
40	250104110	P 104x2	50	1	EN 1.4307	
39		ALARAJA-ANTURIN YHDE		1		TILAAJALT
38		YLÄRAJA-ANTURIN YHDE		1		TILAAJALT
37		MÄÄRÄMITTARIN YHDE		1		TILAAJALT
36		LÄMPÖTILA-ANTURIN YHDE		1		TILAAJALT
35	P 9002900	ILMASTUS 204		1	EN 1.4404	
34	p_43599	TURVAKYTKIN TLS-1 GD2		1		
33	680500120	MIESLUUKUN TIIVISTE 500 EPDM		1		
32	P 9050000	MIESLUUKKU D500		1	SS 2343	
31		SANI MAGNUM ID51.3/360/CLIP ON		2	AISI 304	
30	253051010	MEIJERIPUTKI 51x1.25	400	2	EN1.4301	
29	307102120	YHDIST.MUTTERI SMS 102		2	AISI 304	
28	307702010	YHDIST.TIIVISTE 101.6		2	EPDM	
27		SOKEA LAIPPA SMS 102		2	AISI 304	
26	307102130	YHDIST.KIERRE SMS 102 HITS		2	AISI 304	
25	253102010	MEIJERIPUTKI 101.6x2.0	50	2	1.4301	
24	555140010	IV-HATTU 140x80		2	EN 1.4301	
23	253038010	MEIJERIPUTKI 38x1.25	150	2	EN1.4301	
22	253102010	MEIJERIPUTKI 101.6x2.0	100	1	1.4301	
21	253076010	MEIJERIPUTKI 76x2.0	162	1	EN1.4301	
20		KÄYRÄ 76.1x2.0 R=1D 45 SMS		1	1.4301	
19	253076010	MEIJERIPUTKI 76x2.0	150	1	EN1.4301	
18	P 9201000	JALANALUSLEVY 150		6	EN 1.4301	
17	P_9200400	JALKANIPPA M36 L=145		6	EN 1.4301	
16	P_9200800	JALKAMUHVI 168.3 M36		6	EN 1.4301	
15	250168130	#P 168.3x3.0	1713	6	EN 1.4301	
14	200050010	#PL 5.0x1500x3000 2B	270x141	6	EN 1.4307	
13	200050010	#PL 5.0x1500x3000 2B	270x379	6	EN 1.4307	
12	P 9205500	NOSTOKORVA 7700KG DIN28087		2	EN 1.4301	
11	P 9005100	KULMATUKI		26	SS2333	
10	350080030	#LATTATANKO 8x80	11187	1	S235 JR G2	
9	352100010	U-TANKO UNP 100	11187	1	S235 JR G2	
8	651000120	SÄILIÖVILLA PAROC 100 WALL		1	900x1800	
7	200020010	#PL 2.0x1500x3000 2B	150x1879	1	EN 1.4307	
6	p_43578	VUORAUSPOHJA	PL 2.0	1	EN 1.4301	
5	p_43577	VUORAUSVAIPPA	PL 2.0	1	EN 1.4301	
4	p_43532	JÄÄHDYTYSVAIPPA	PL 2.5	1	EN 1.4301	
3	p_43576	POHJA	PL 5.0	1	EN 1.4301	
2	p_43574	KANSI	PL 3.0	1	EN 1.4301	
1	p_43570	VAIPPA	PL 4.0	1	EN 1.4301	
Osa	Piir.no varastokoodi	Osan tai kokoonpanoryhmän nimitys	[illegible]	Kpl	[illegible]	[illegible]

VIIMEISTELYT

PINNAN LAATU	SISÄ	2B
	ULKO	2B
HITSIT	SISÄ	HIOTAAN Ra0.8
	ULKO	PEITATAAN JA HARJATAAN

Merkki	Kohta	Muutos	Pvm	Muutt	Hyv
A		NÄYTTEENOTTOVENTTIILIN TYYPPI	2010-06-03	TL	

The information contained herein is proprietary to Tankki Inc. and is not to be reproduced, communicated to a third person, or used in any manner whatsoever without the express written permission of Tankki Inc. or a duly authorized representative thereof.

Tilaaja: KASLINK FOODS OY
Projekti: 100034

Piirt: TL 2010-05-26

TANKKI ÄHTÄRI

HYDROLYYSITANKKI 40m3

A0- 43877 A

100034/3