







PRÆFABRIKEREDE PUMPESTATIONER




Driftsoptimering i en troværdig indpakning

PROVEN TECHNOLOGY


DESMI

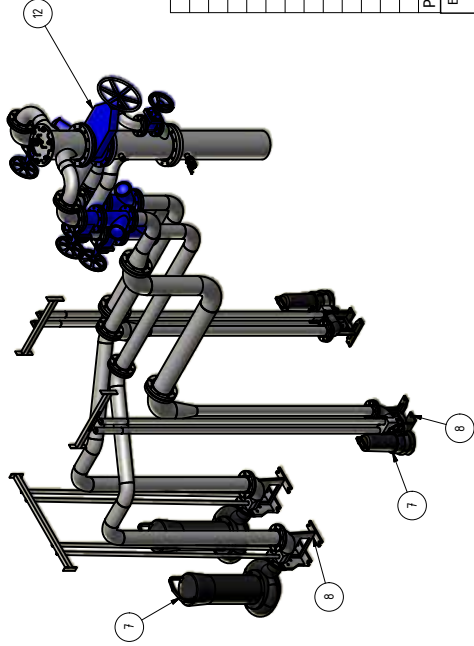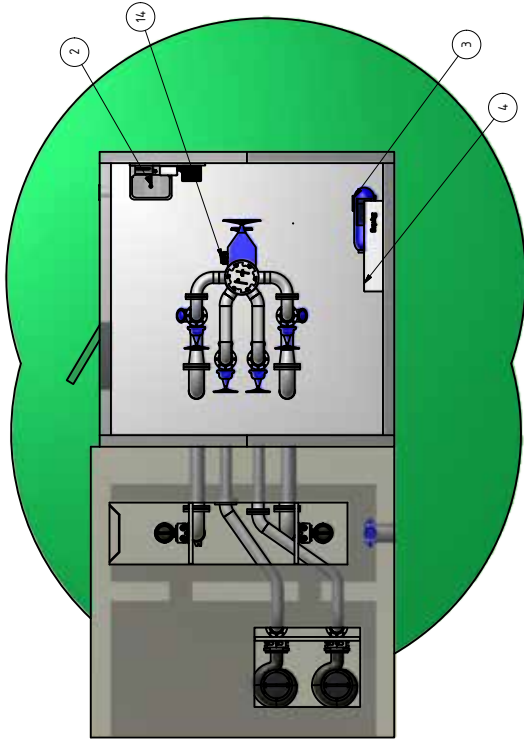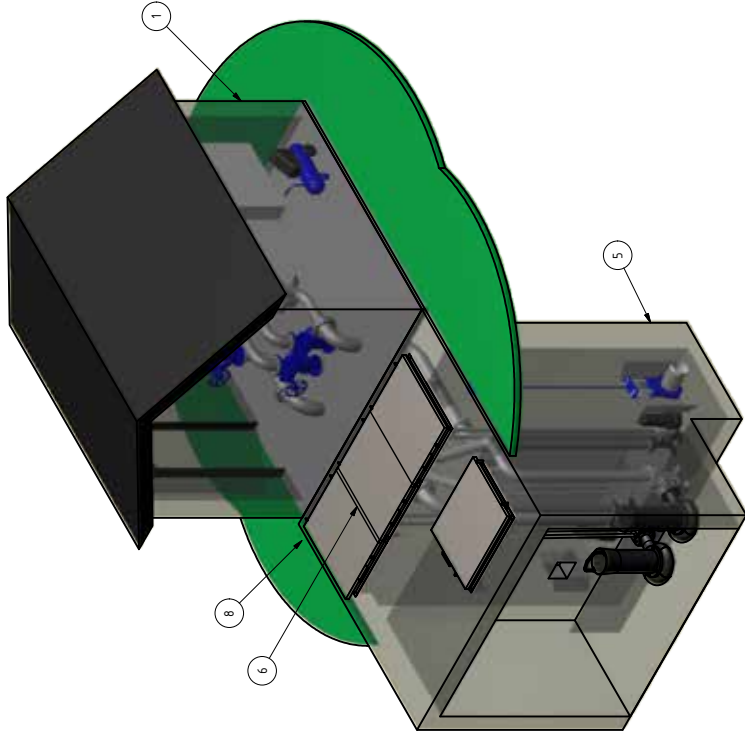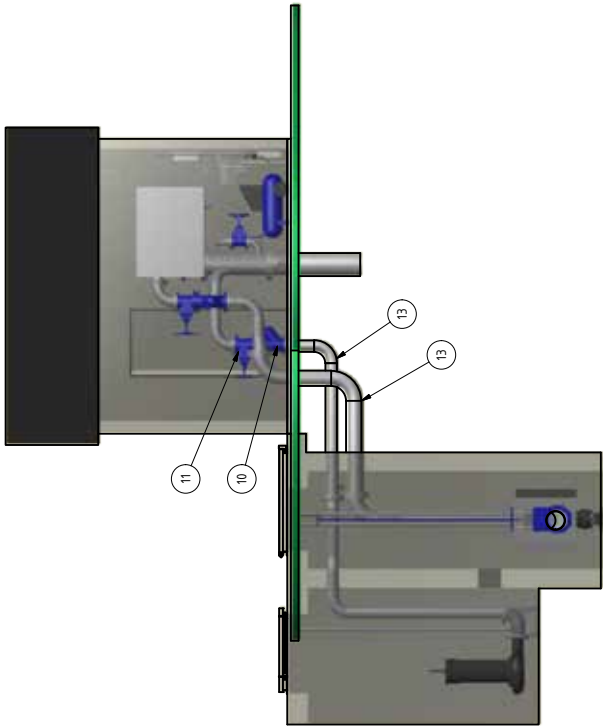

14	1	Storz kobling	
13	4	Rustfri AIS316 Trykrør	
12	1	Spadeventil	
11	5	Skydeventil	
10	4	Kuglekontraventil	
8	4	Koblingsrod m. guidesystem	
7	4	Spildevandspumpe	
6	4	Alu-dækselet m. sikkerhedsrist	
5	1	Pumpebrænd	
4	1	Styring	
3	1	Kompressor	
2	1	Håndvaskearrangement	
1	1	Teknik hus	
Pos.	Antal	Ident. nr.	Beskrivelse
EMNE			
Bemærk			
EMA 00/03/2011			
Rev. :			
Tegn. nr. :			
DESMI 2010			
ALL RIGHTS RESERVED			

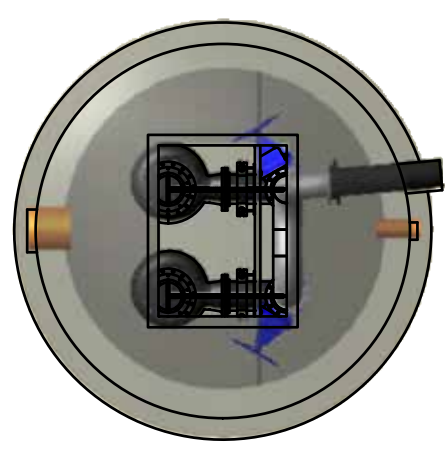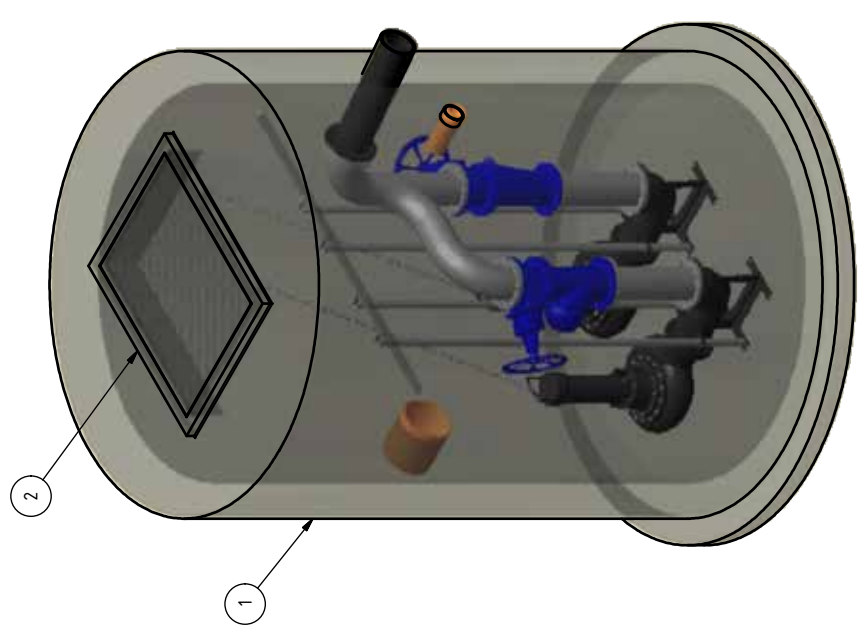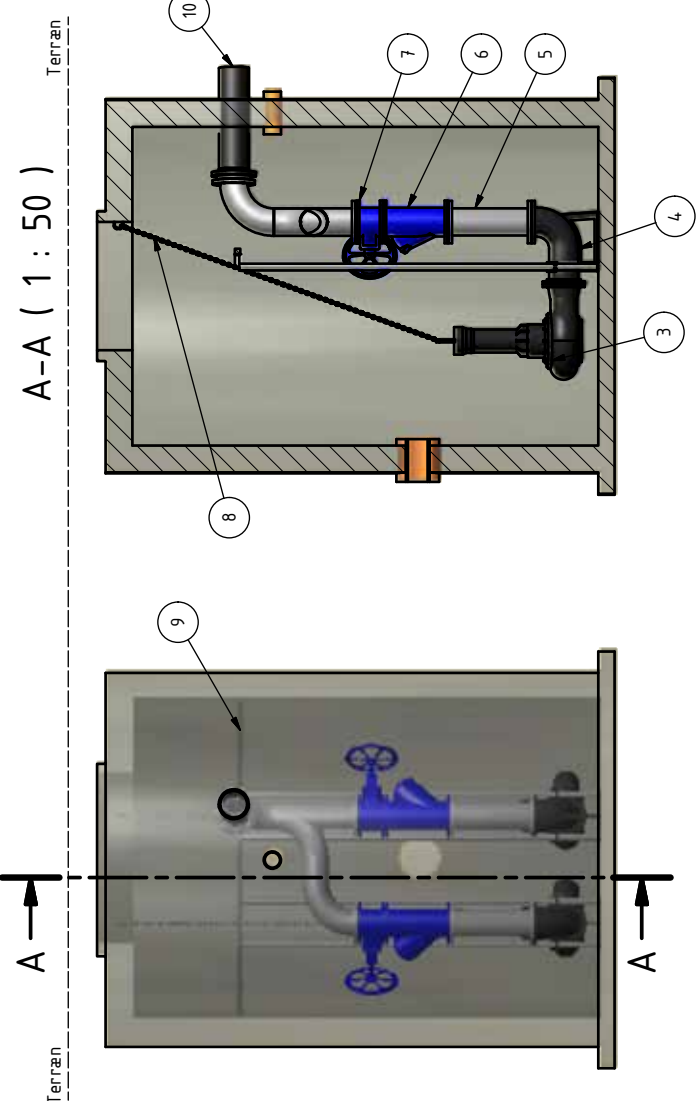

10	1	Trykafgang PE	
9	1	Travers	
8	2	Ophejsningskæde	
7	2	Skydeventil	
6	2	Kuglekontraventil	
5	2	Rustfri AISI316 Trykrør	
4	2	Koblingsfod m. guidesystem	
3	2	Spildevandspumpe	
2	1	Armeret befondæk m. 40 T kørebanedækse	
1	1	ø3000 Beton Brønd	
Pos.	Antal	Ident. nr.	Beskrivelse
EMNE			
Bemærk			
Rev.:			
Tegn. nr.:			
DESMI 2010			
ALL RIGHTS RESERVED			

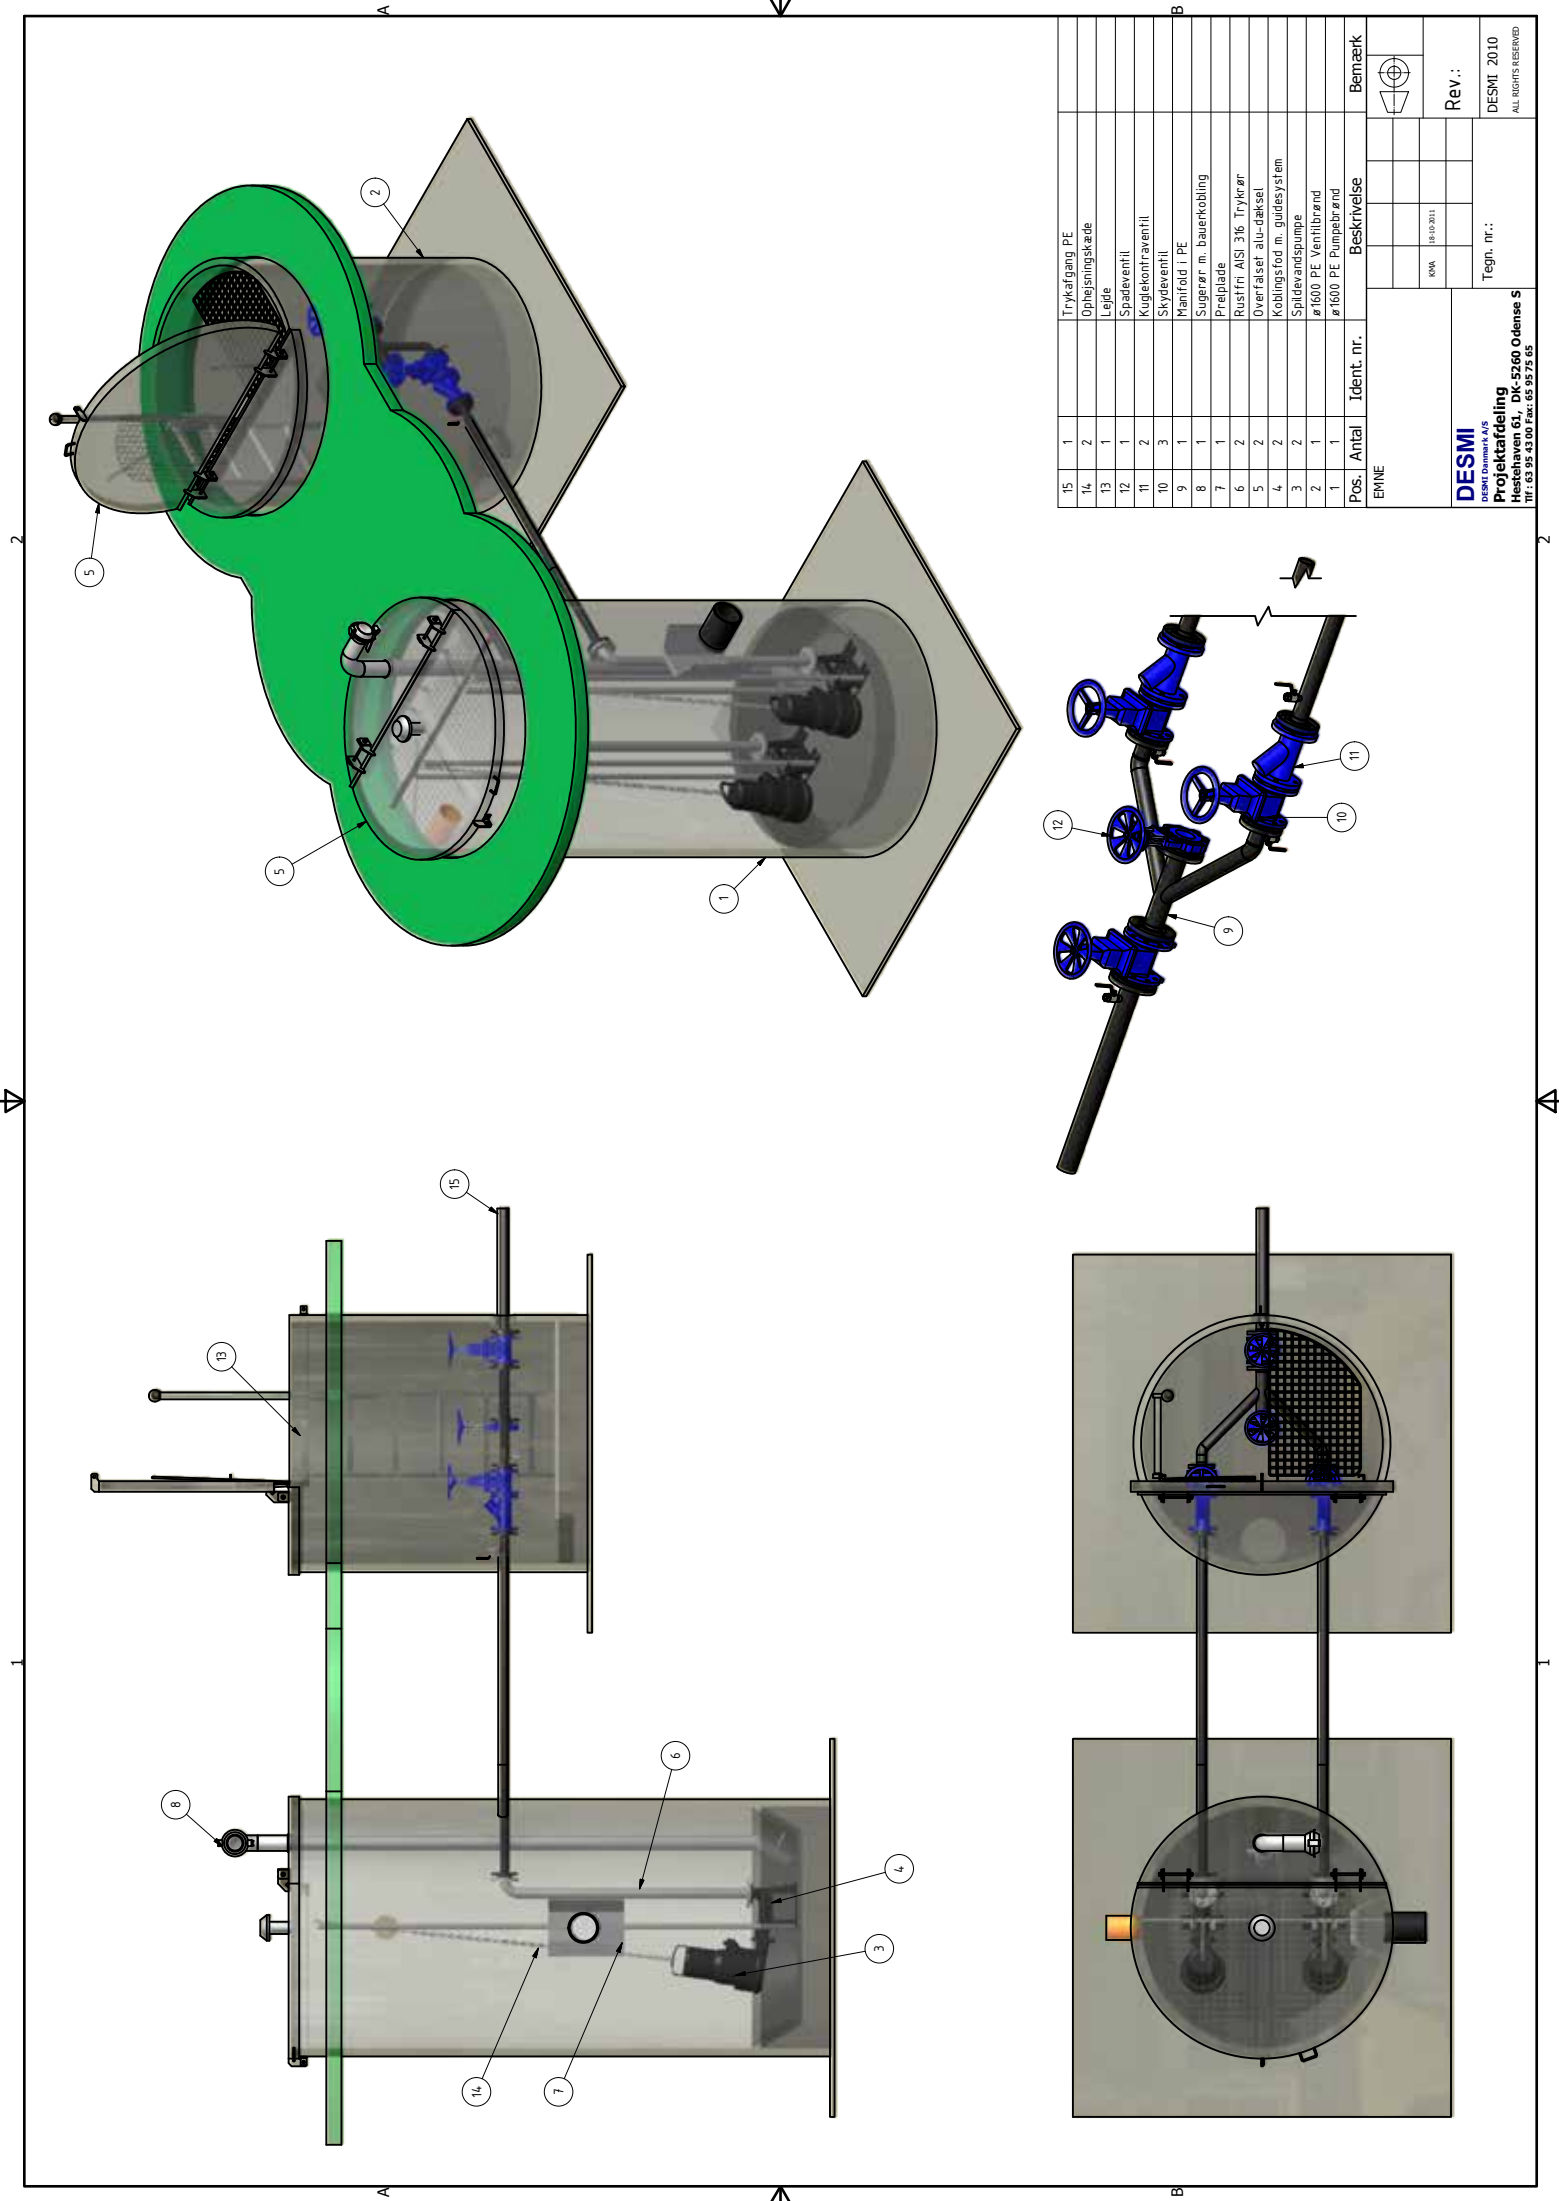

15	1	Trykafgang PE			
14	2	Opbejningskade			
13	1	Lejde			
12	1	Spædeventil			
11	2	Kuglekontraventil			
10	3	Skydeventil			
9	1	Manifold i PE			
8	1	Supplerer m. bauerkobling			
7	1	Preplade			
6	2	Rustfri AISI 316 Trykran			
5	2	Overtåser alu-dæksel			
4	2	Koblingsfod m. guidesystem			
3	2	Spildevandspumpe			
2	1	ø1600 PE Ventilbrønd			
1	1	ø1600 PE Pumpebrønd			
Pos.	Antal	Ident. nr.	Beskrivelse		
EMNE					
			Bemærk		
			Rev.:		
			Tegn. nr.:		
			DESMI 2010		
			ALL RIGHTS RESERVED		

DESMI


DESMI Danmark A/S

Projektfærdig




Hesthaven 61, DK-5260 Odense S

Tlf. : 65 95 43 00 Fax. : 65 95 72 65

A-A (1 : 40)

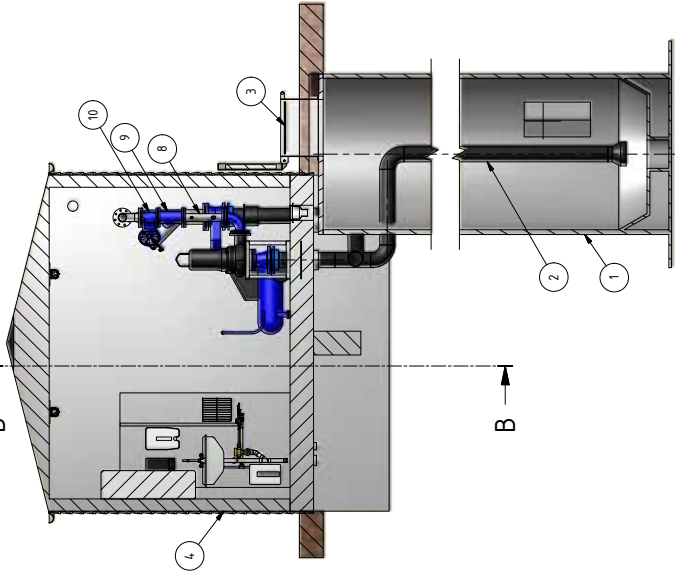


B-B (1 : 40)

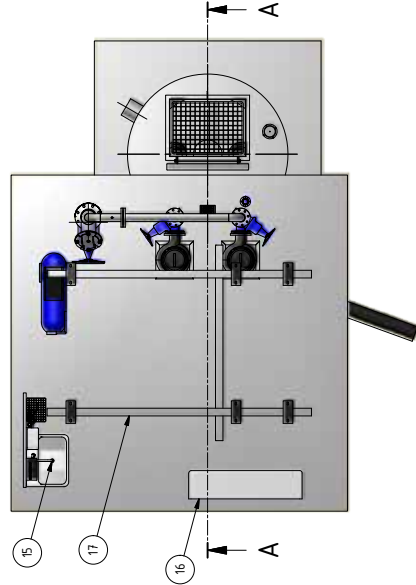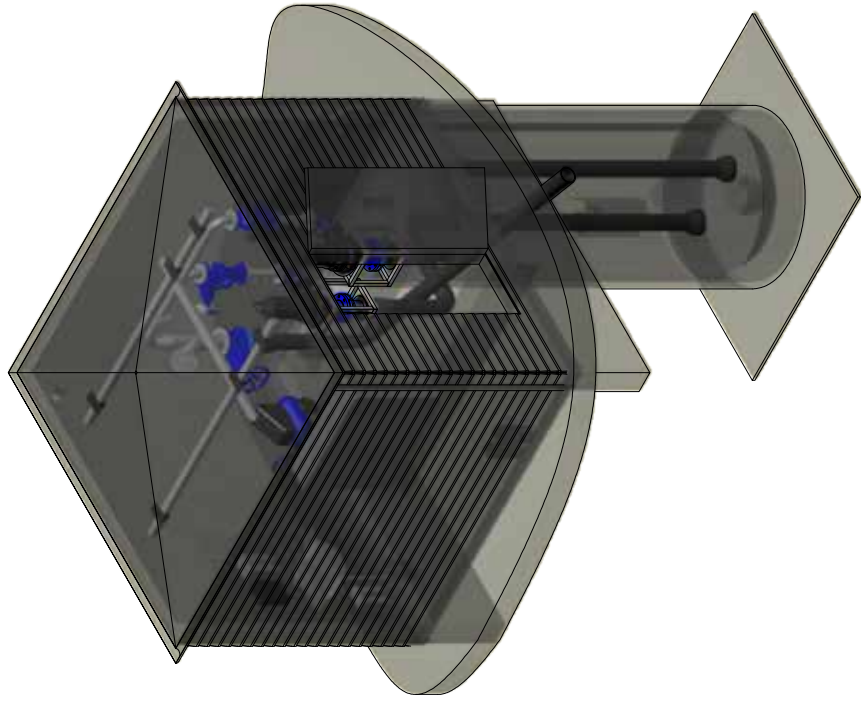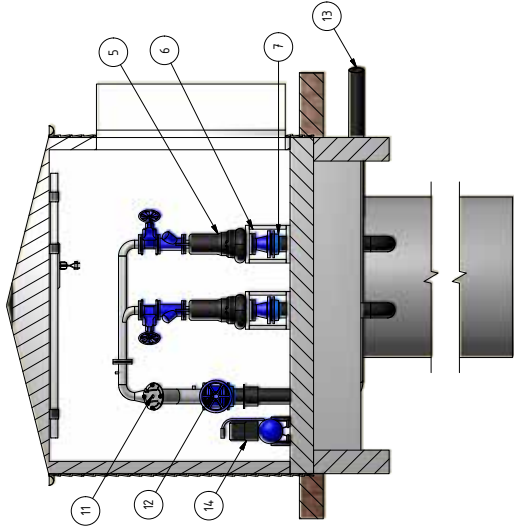

17	1	Helm lekran	
16	1	Styring	
15	1	Håndvaskearrangement	
14	1	Kompressor	
13	1	PE Trykafgang	
12	1	Spadeventil	
11	1	Afsænderstation	
10	2	Skydeventil	
9	2	Kuglekonfraventil	
8	2	Eco-prime	
7	2	Combilange	
6	2	Pumpefundament	
5	2	Spildevandspumpe	
4	1	Teknik hus	
3	1	Alu-dækse	
2	2	PE Sugerør	
1	1	ø1600 PE sump	
Pos.	Antal	Ident. nr.	Bemærk
EMNE			
Beskrivelse			
B			
KMA			
24-10-2011			
Tegn. nr.:			
DESMI 2006			
ALL RIGHTS RESERVED			




DESMI
Projektafdeling
Hesseløven 61, DK-5260 Odense S
Tlf.: 63 59 45 88 Fax: 63 53 12 85

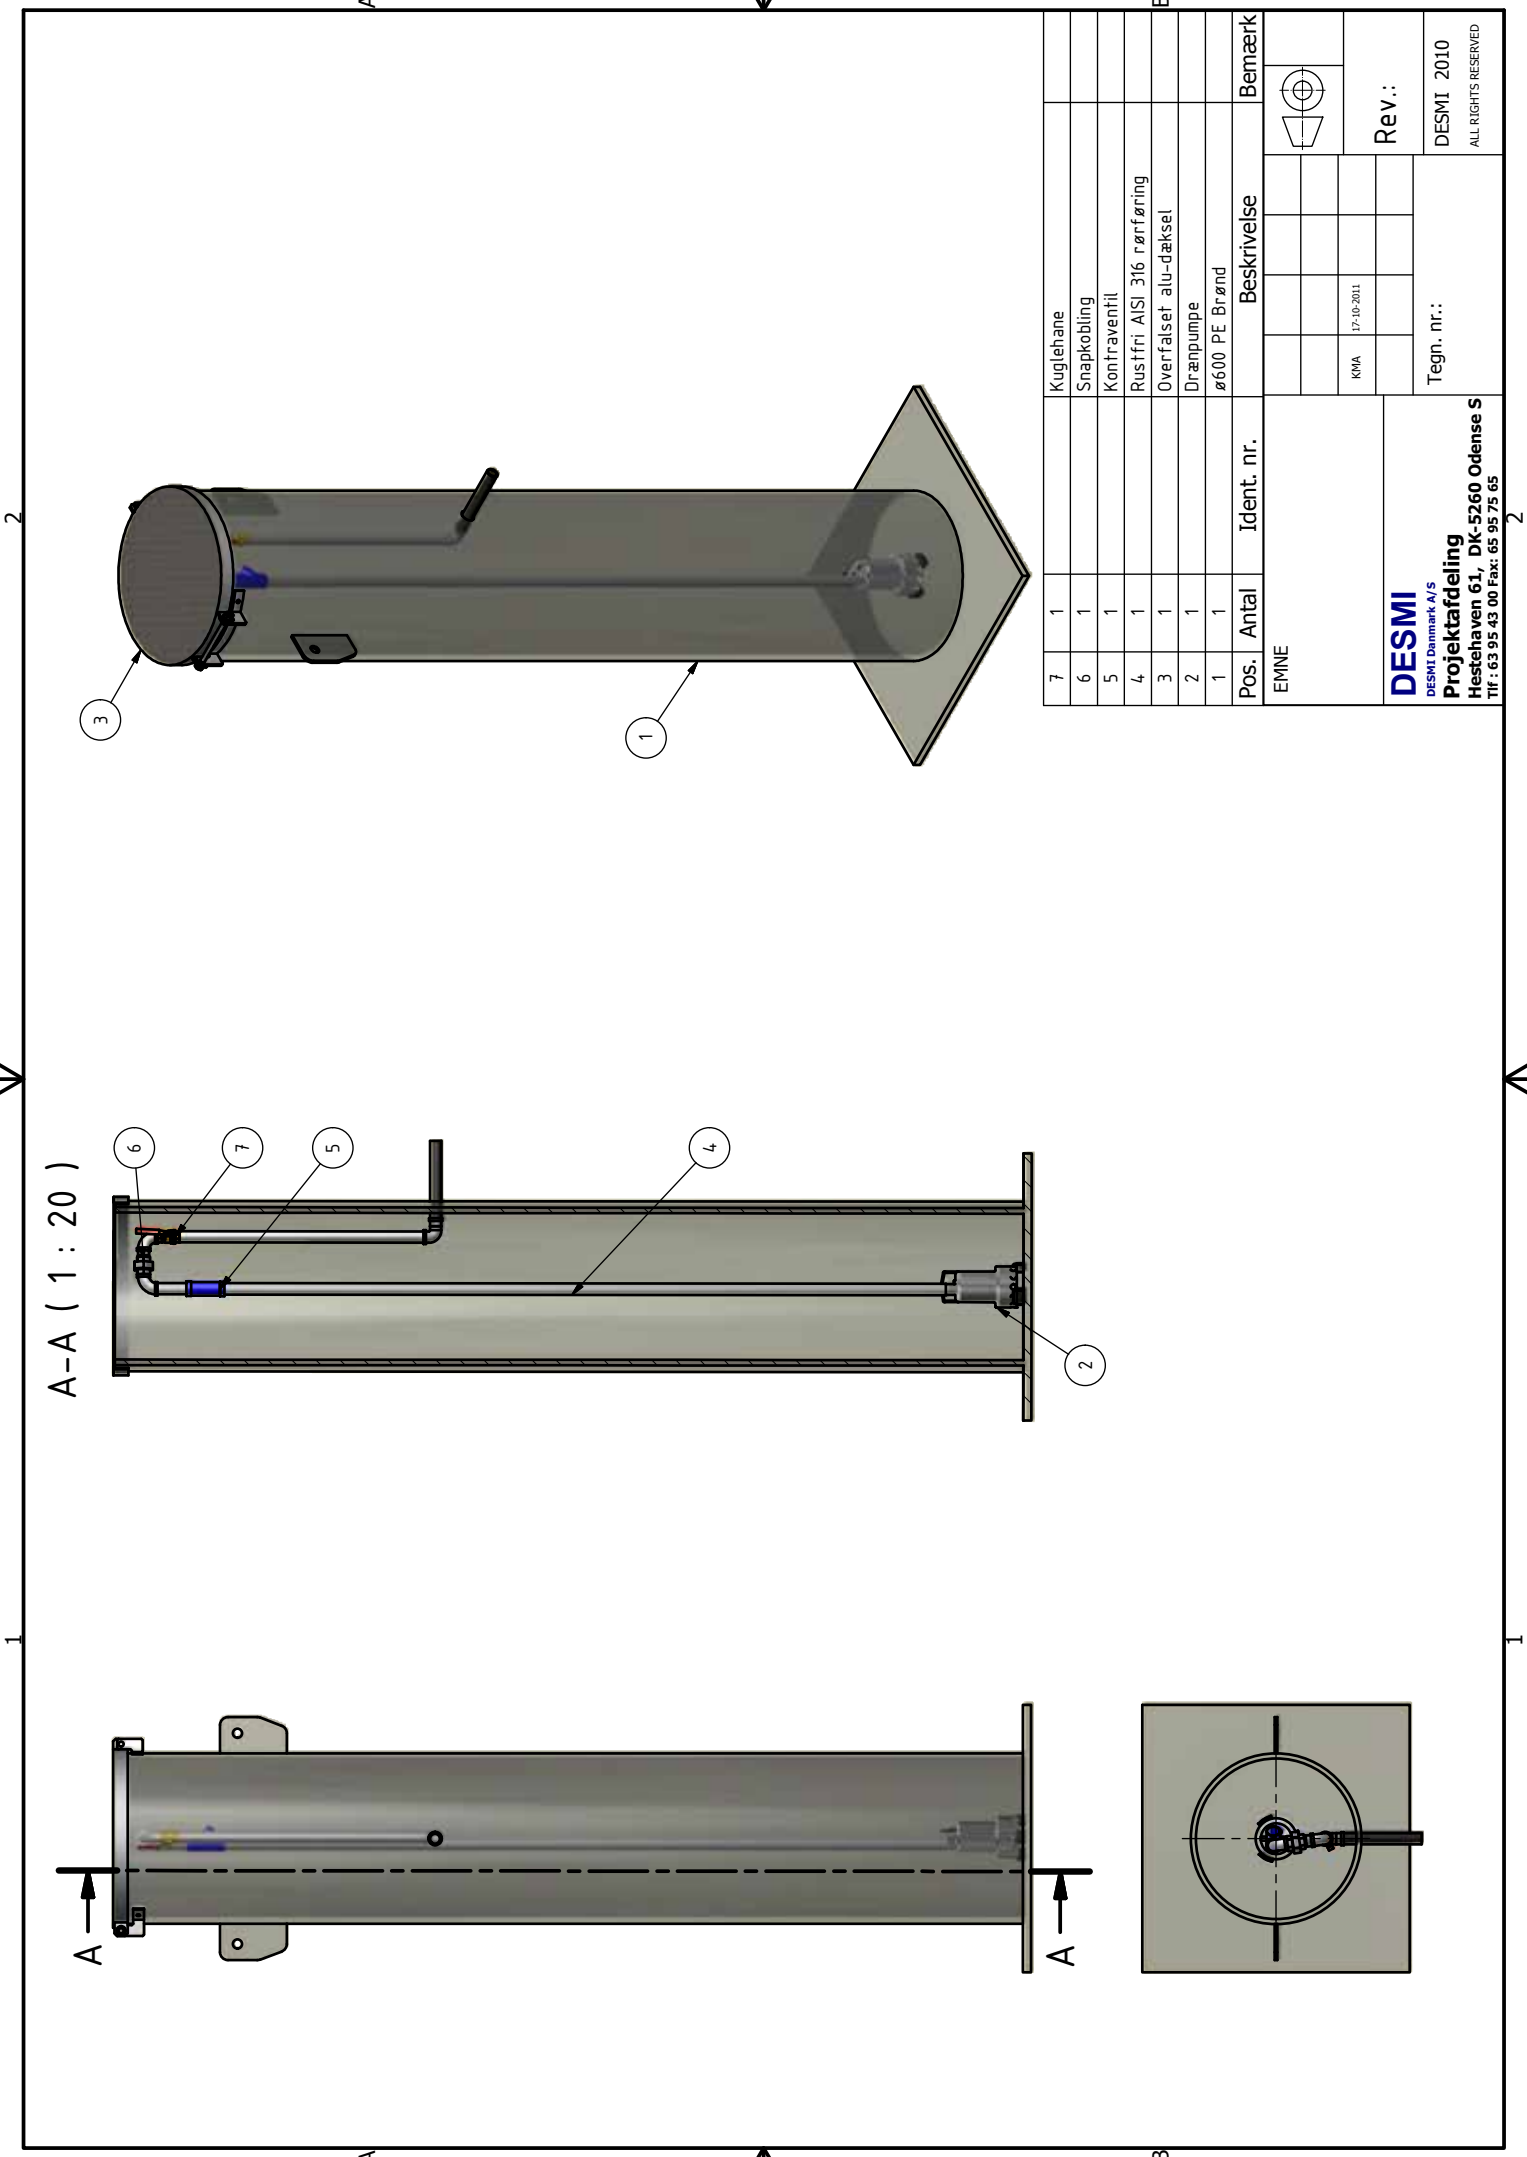

A-A (1 : 20)

7	1	Kuglehane
6	1	Snæpkobling
5	1	Kontraventil
4	1	Rustfri AISI 316 rørføring
3	1	Overfalsæt alu-dæksel
2	1	Drænpumpe
1	1	ø600 PE Brønd
Pos.	Antal	Ident. nr.
EMNE		
Beskrivelse		
Bemærk		

EMNE		Tegn. nr.:		DESMI 2010	
KMA		17-10-2011		ALL RIGHTS RESERVED	
DESMI		Rev.:		DESMI 2010	
DESMI Danmark A/S		Projektafdeling		Hestehaven 61, DK-5260 Odense S	
Tlf. 63 95 43 00		Fax: 65 95 75 65			

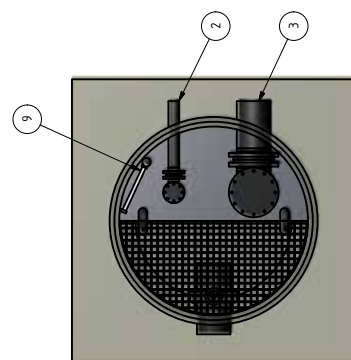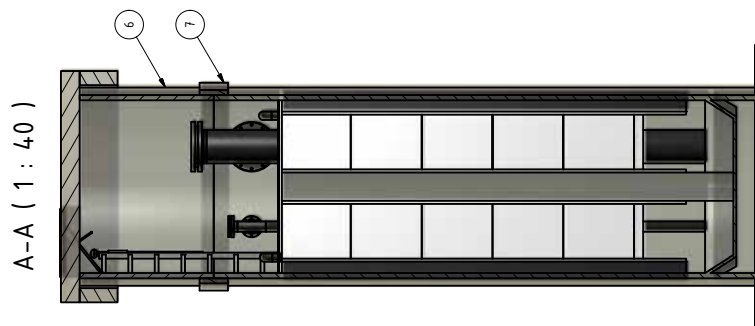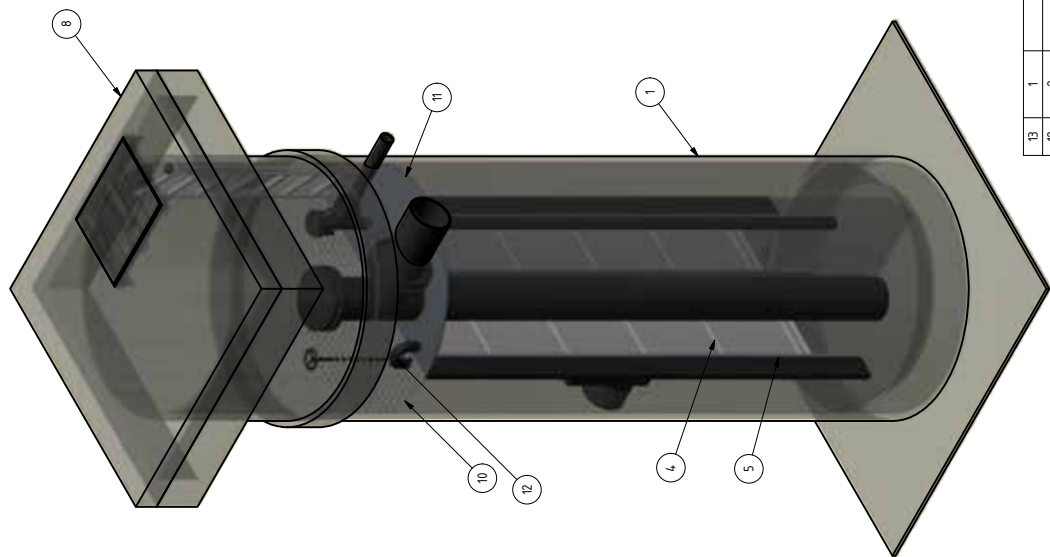

13	1	Afspærringsventil
12	2	Udluftning for pump
11	1	Mellendæk af glasfiber
10	1	Hængslet rist
9	1	Løjde
8	2	Beton dæksel med kørebanedæksel
7	1	PE Samlingsring
6	1	PE Topring
5	4	Sideslyr for rist
4	10	Rist
3	1	Sugerør
2	1	Sugerør
1	1	BE Bænebrend, ø2000