


	NYE 100 MM LETBETONVÆGGE
	NYE TEGLSTENSVÆGGE
	EKSIST. BETONVÆGGE
	Angiver sidste revision.

HOLBERG FENGER INVEST A/S Frode Jakobsens Plads 4, 5. sal., 2720 Vanløse.
Tlf: 35353131 Fax: 35356060

Sag : ERHVERVSBYGNING – LYNGBYVEJ, GENTOFTE Sag nr. : 01.02.540

ARKITEKT HELGE JØRGENSEN RIDDERGADE 5 · 4700 NÆSTVED ●tegnestuen apostelgaarden● ApS
 TLF: 55 72 88 00 FAX: 55 72 89 36 EMAIL: APOSTELGAARDEN@MAIL1.STOFANET.DK

 

SIGNATURFORKLARING:

- NYE TEGLSTENS/VÆGGE
- EKSIST. TEGLSTENS/VÆGGE
- EKSIST. BETON/VÆGGE
- EKSIST. VÆGGE
- EKSIST. BRYSTNINGS/VÆGGE (BAGMUR)
- NYE 120MM GIPSVÆGGE
- Angiver sidste revision.

Vedr. Et:
Der udføres 380 v til div. Maskiner
Der udføres 600 lux firk. armaturer 60 x 60 cm.

K	01.11.07	Rettet som udført
J	29.09.05	Måtteforlykninger og fliser ved hovedtrapper.
H	14.03.05	Ændringer af diverse
G	28.01.05	Tyvekisterne ændret + Indretning i nr. 421
F	05.10.04	Ændringer i h.t. bygherrens oplysninger.
E	28.09.04	Ændringer i h.t. bygherrens oplysninger.
D	11.08.04	Ændring i vindue og dørbeholdelse
Rev.	28.05	Revisionen omfatter

HOLBERG FENGER INVEST A/S
Frode Jakobsens Plads 4, 5. sal., 2720 Vanløse.
Tlf. 35353131 Fax: 35356060

Slag : ERHVERVSBYGNING - LYNGBYVEJ, GENTOFTE
Slag nr. : 01.02.540


Beliggende : LYNGBYVEJ 415-421
Måst. nr. :

Emne : STUEPLAN
Mål : 1:100

Tegnr. nr : 2-01K
Tegnr. af :

Dato : 26.03.04
Tegnr. af :

ARKITEKT HELGE JØRGENSEN RIDDERGADE 9 4700 NESTVED
TELF. 55 72 88 00 FAX. 55 72 89 30 EMAIL: APOSTELGAARDEN@MILSTOFANET.DK • tegnestuen apostelgaarden • ApS

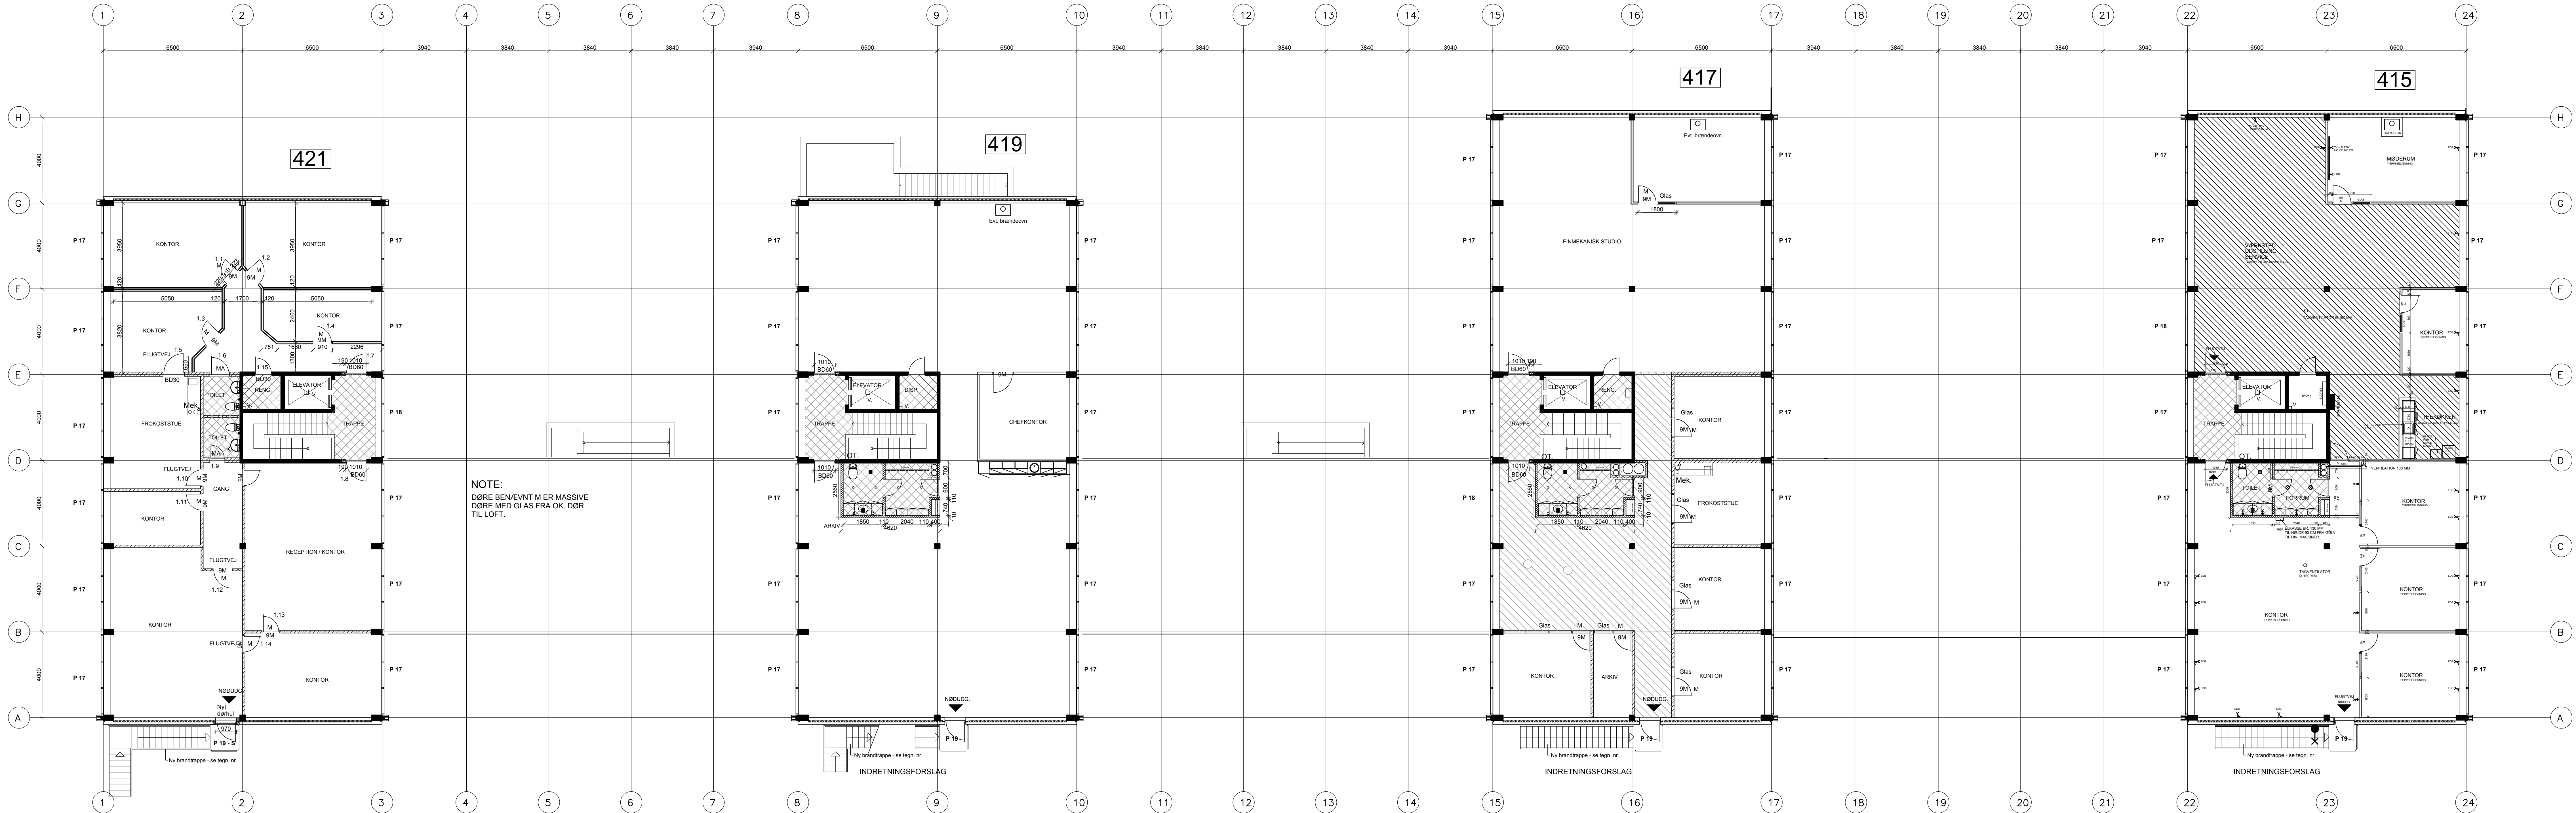

SIGNATURFORKLARING:

- EKSIST. BETONVÆGGE
- NYE 120 MM GIPSVÆGGE
- NYE TEGLSTENSVÆGGE
- ANGIVER SIDSTE REVISION
- M MASSIV DØR

I	01.11.07	Rettet som udført
H	14.03.05	Ændring af div. indretninger
G	26.01.05	Ændring af indretning og udvendig trappe i bygning 421. Ændring af toiletkerner
F	30.11.04	Indretning af bygning 421 med angivelse af dørtyper.
E	28.09.04	Ændringer i h.t. bygherens oplysninger.
D	11.06.04	Ændring i vindue og dørtegningse
C	14.05.04	Klassificering af døre i trapperum samt angivelse af flugtvej.
Rev.	Dato	Revisionen omfatter