


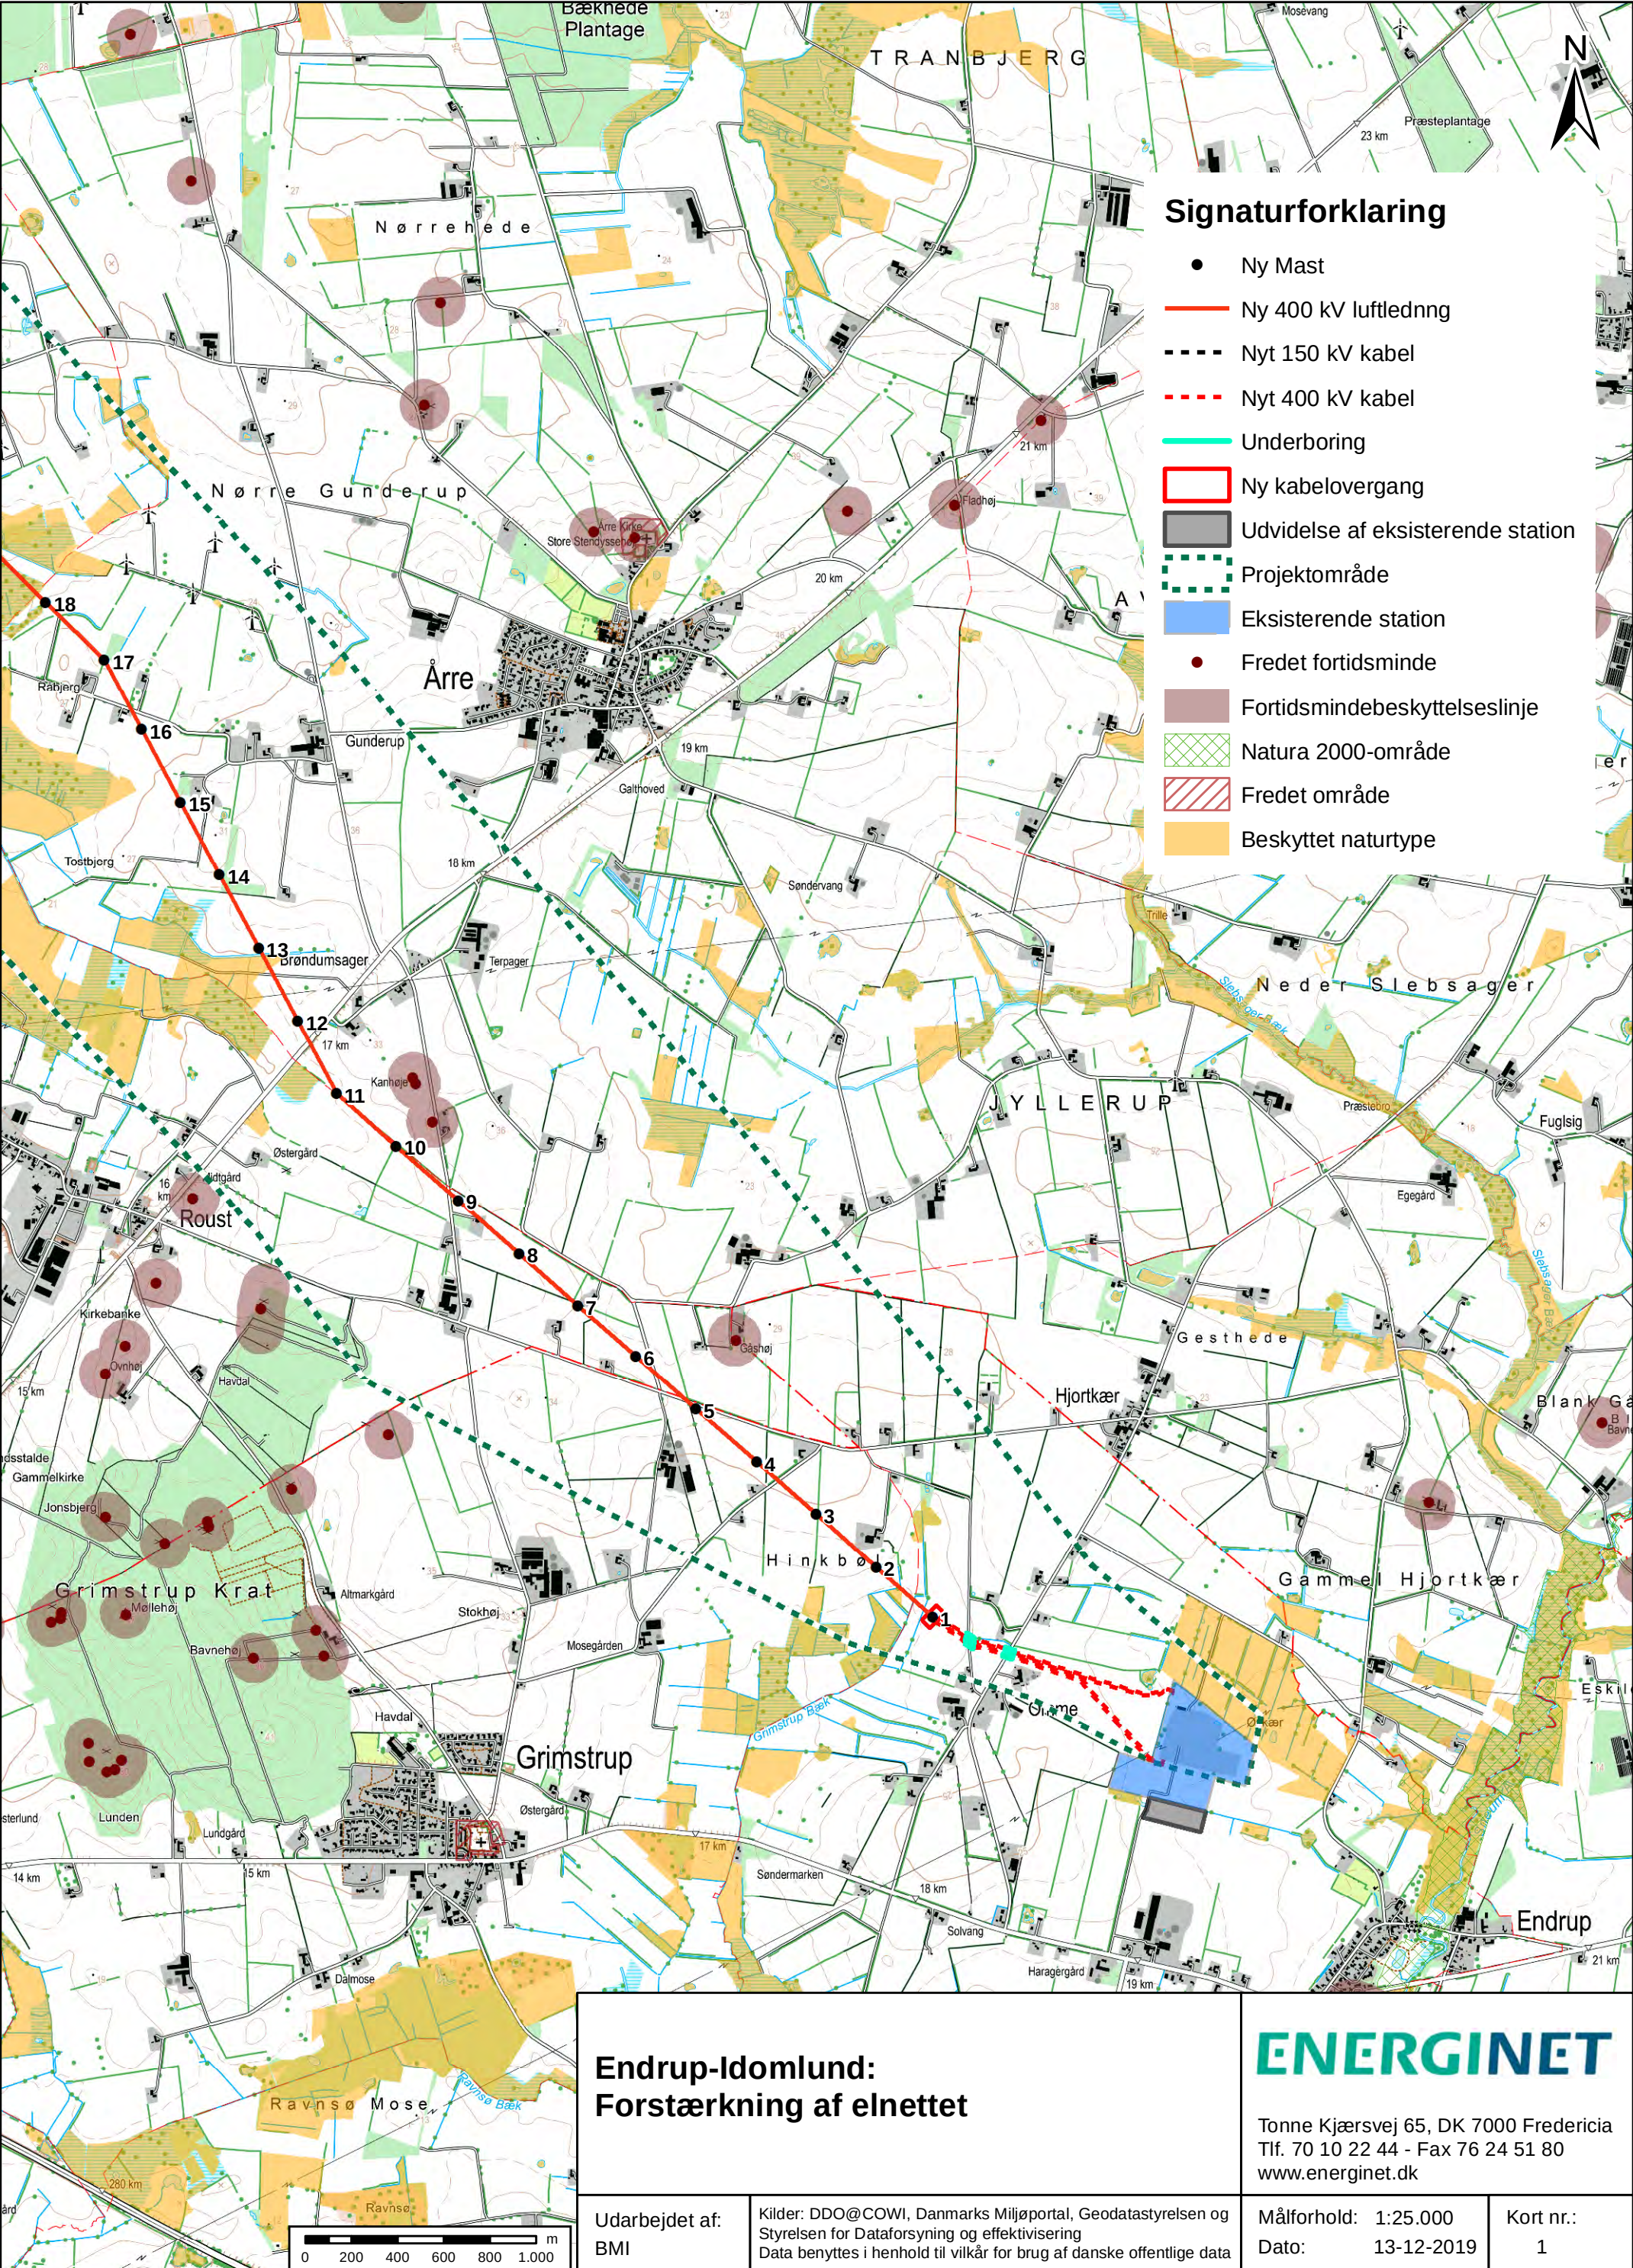

Signaturforklaring

- Ny Mast
- Ny 400 kV luftledning
- - - Nyt 150 kV kabel
- . - . Nyt 400 kV kabel
- Underboring
- Ny kabelovergang
- Udvidelse af eksisterende station
- Projektområde
- Eksisterende station
- Fredet fortidsminde
- Fortidsmindebeskyttelseslinje
- Natura 2000-område
- Fredet område
- Beskyttet naturtype

Endrup-Idomlund:
Forstærkning af elnettet

ENERGINET


Tonne Kjærvej 65, DK 7000 Fredericia
Tlf. 70 10 22 44 - Fax 76 24 51 80
www.energinet.dk


Udarbejdet af:
BMI

Kilder: DDO@COWI, Danmarks Miljøportal, Geodatastyrelsen og
Styrelsen for Dataforsyning og effektivisering
Data benyttes i henhold til vilkår for brug af danske offentlige data

Målforhold: 1:25.000
Dato: 13-12-2019

Kort nr.:
1

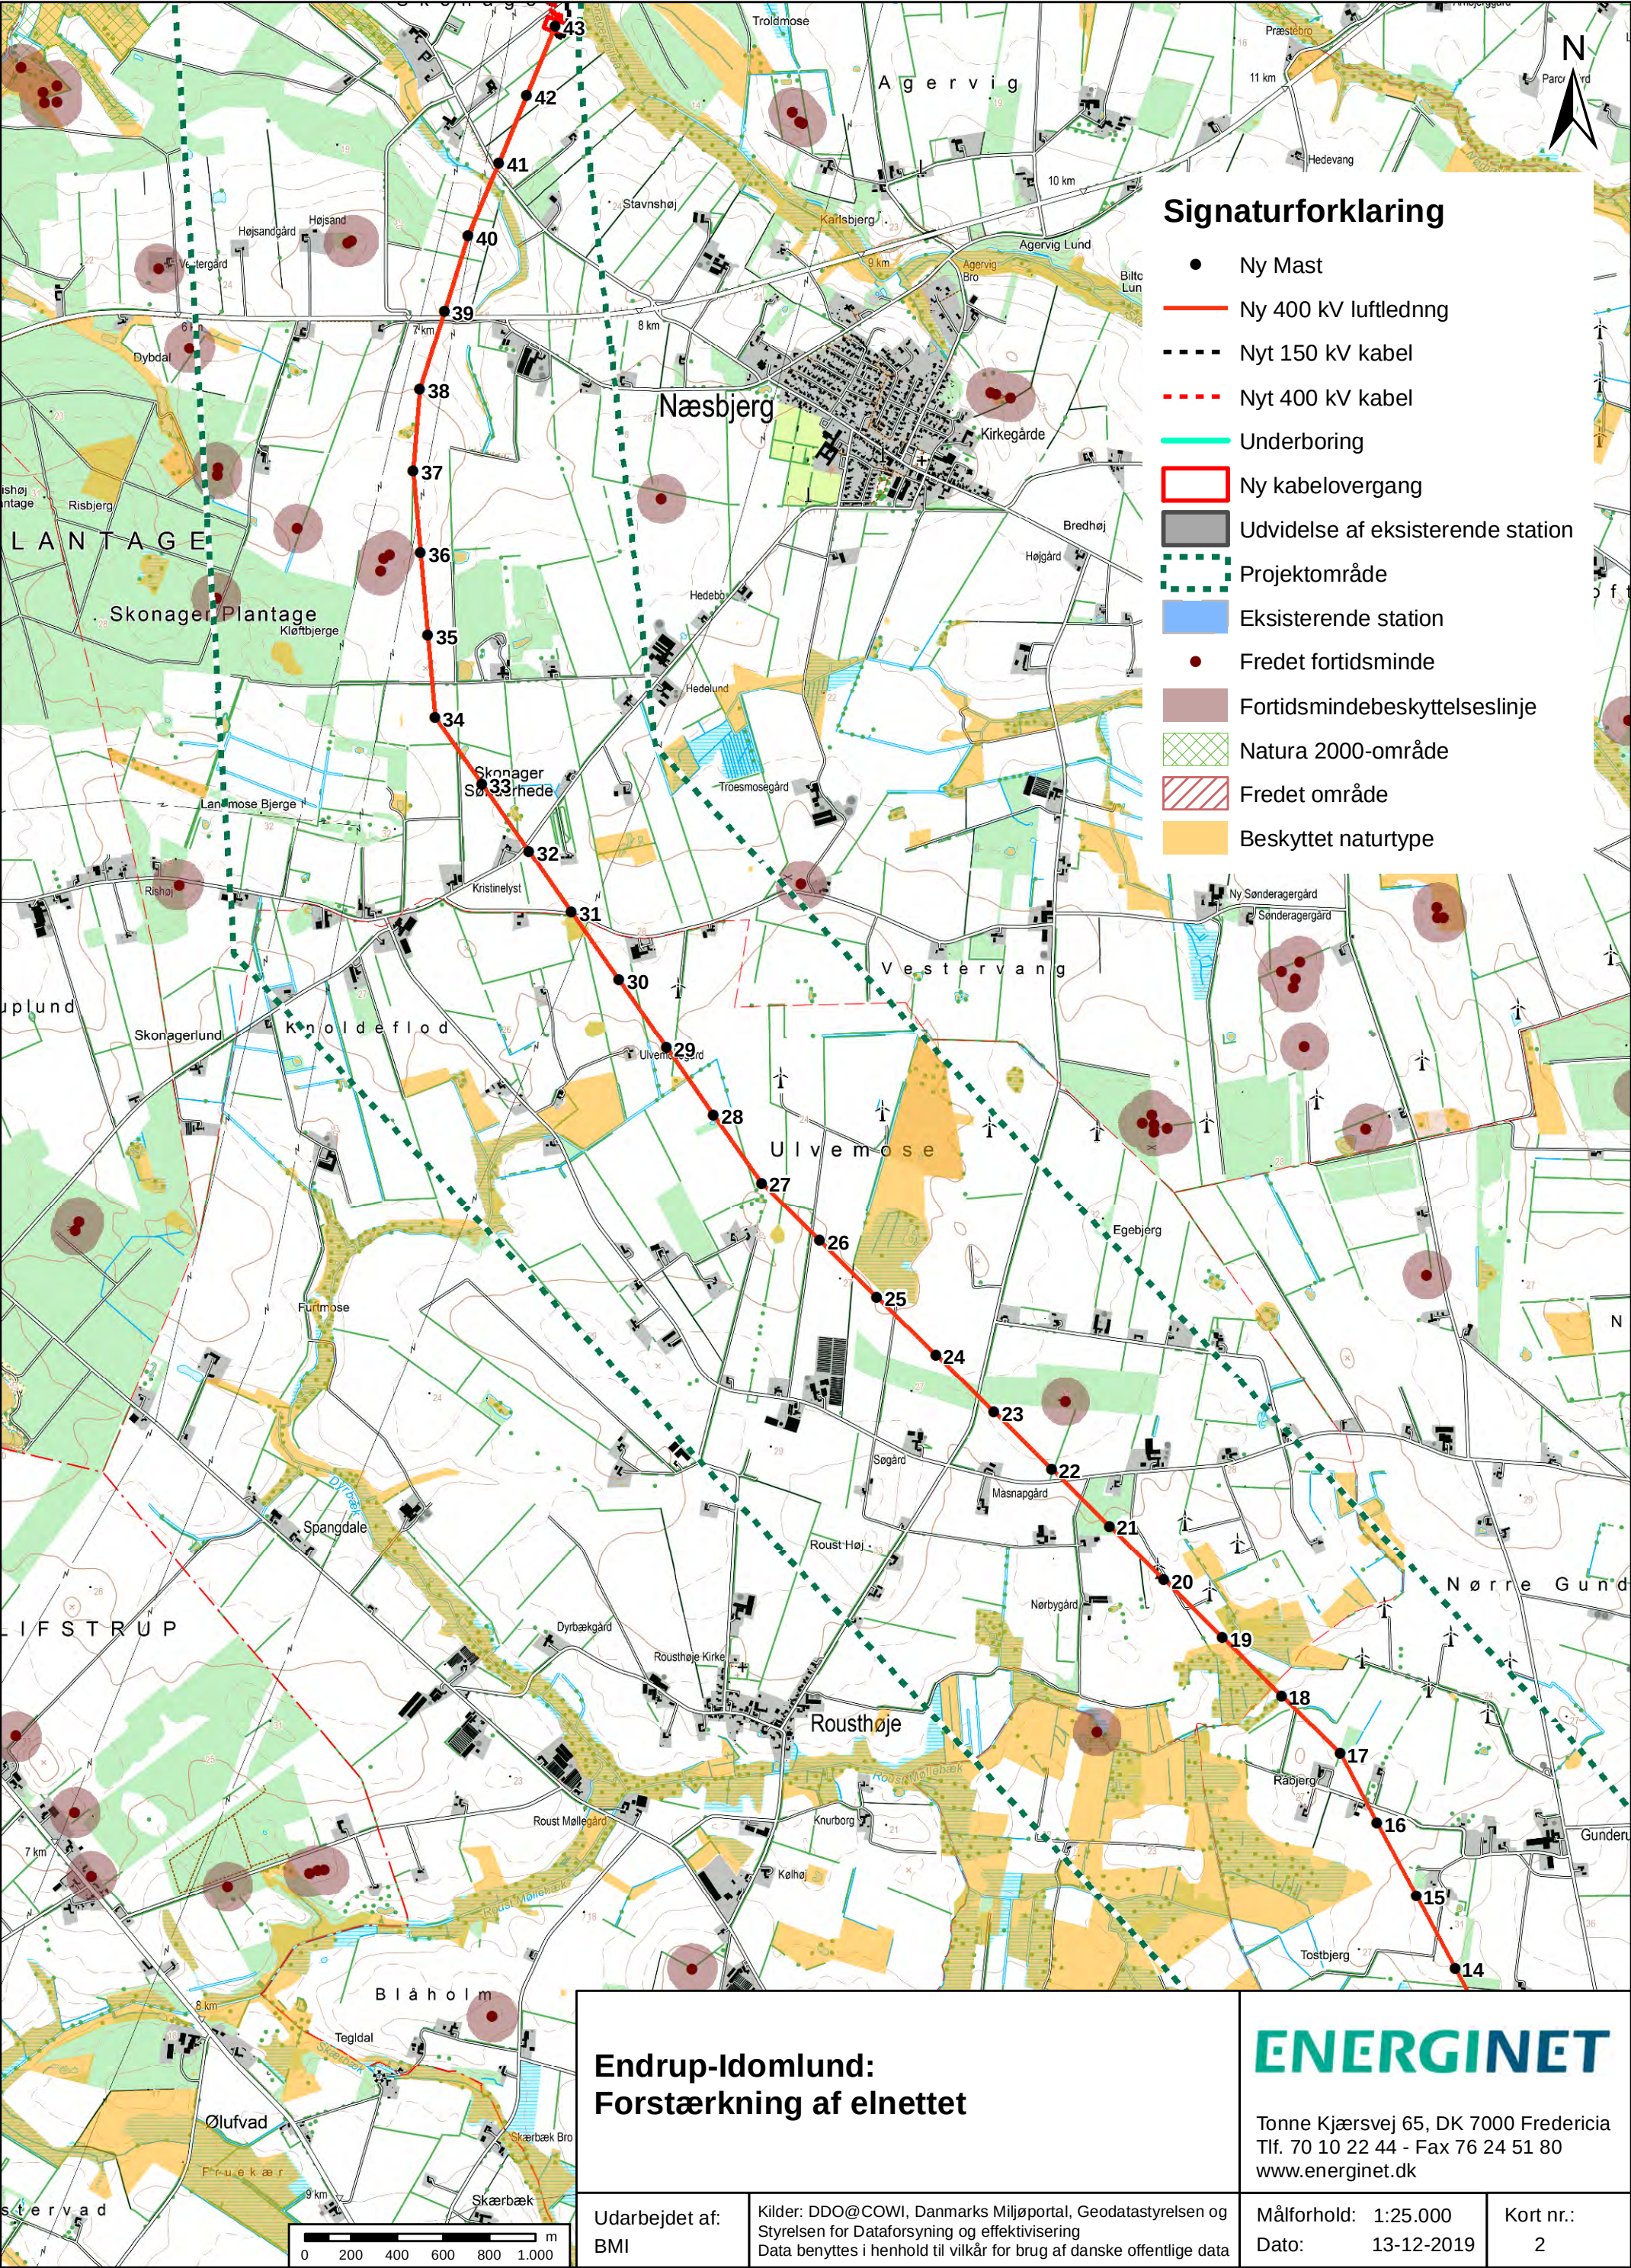

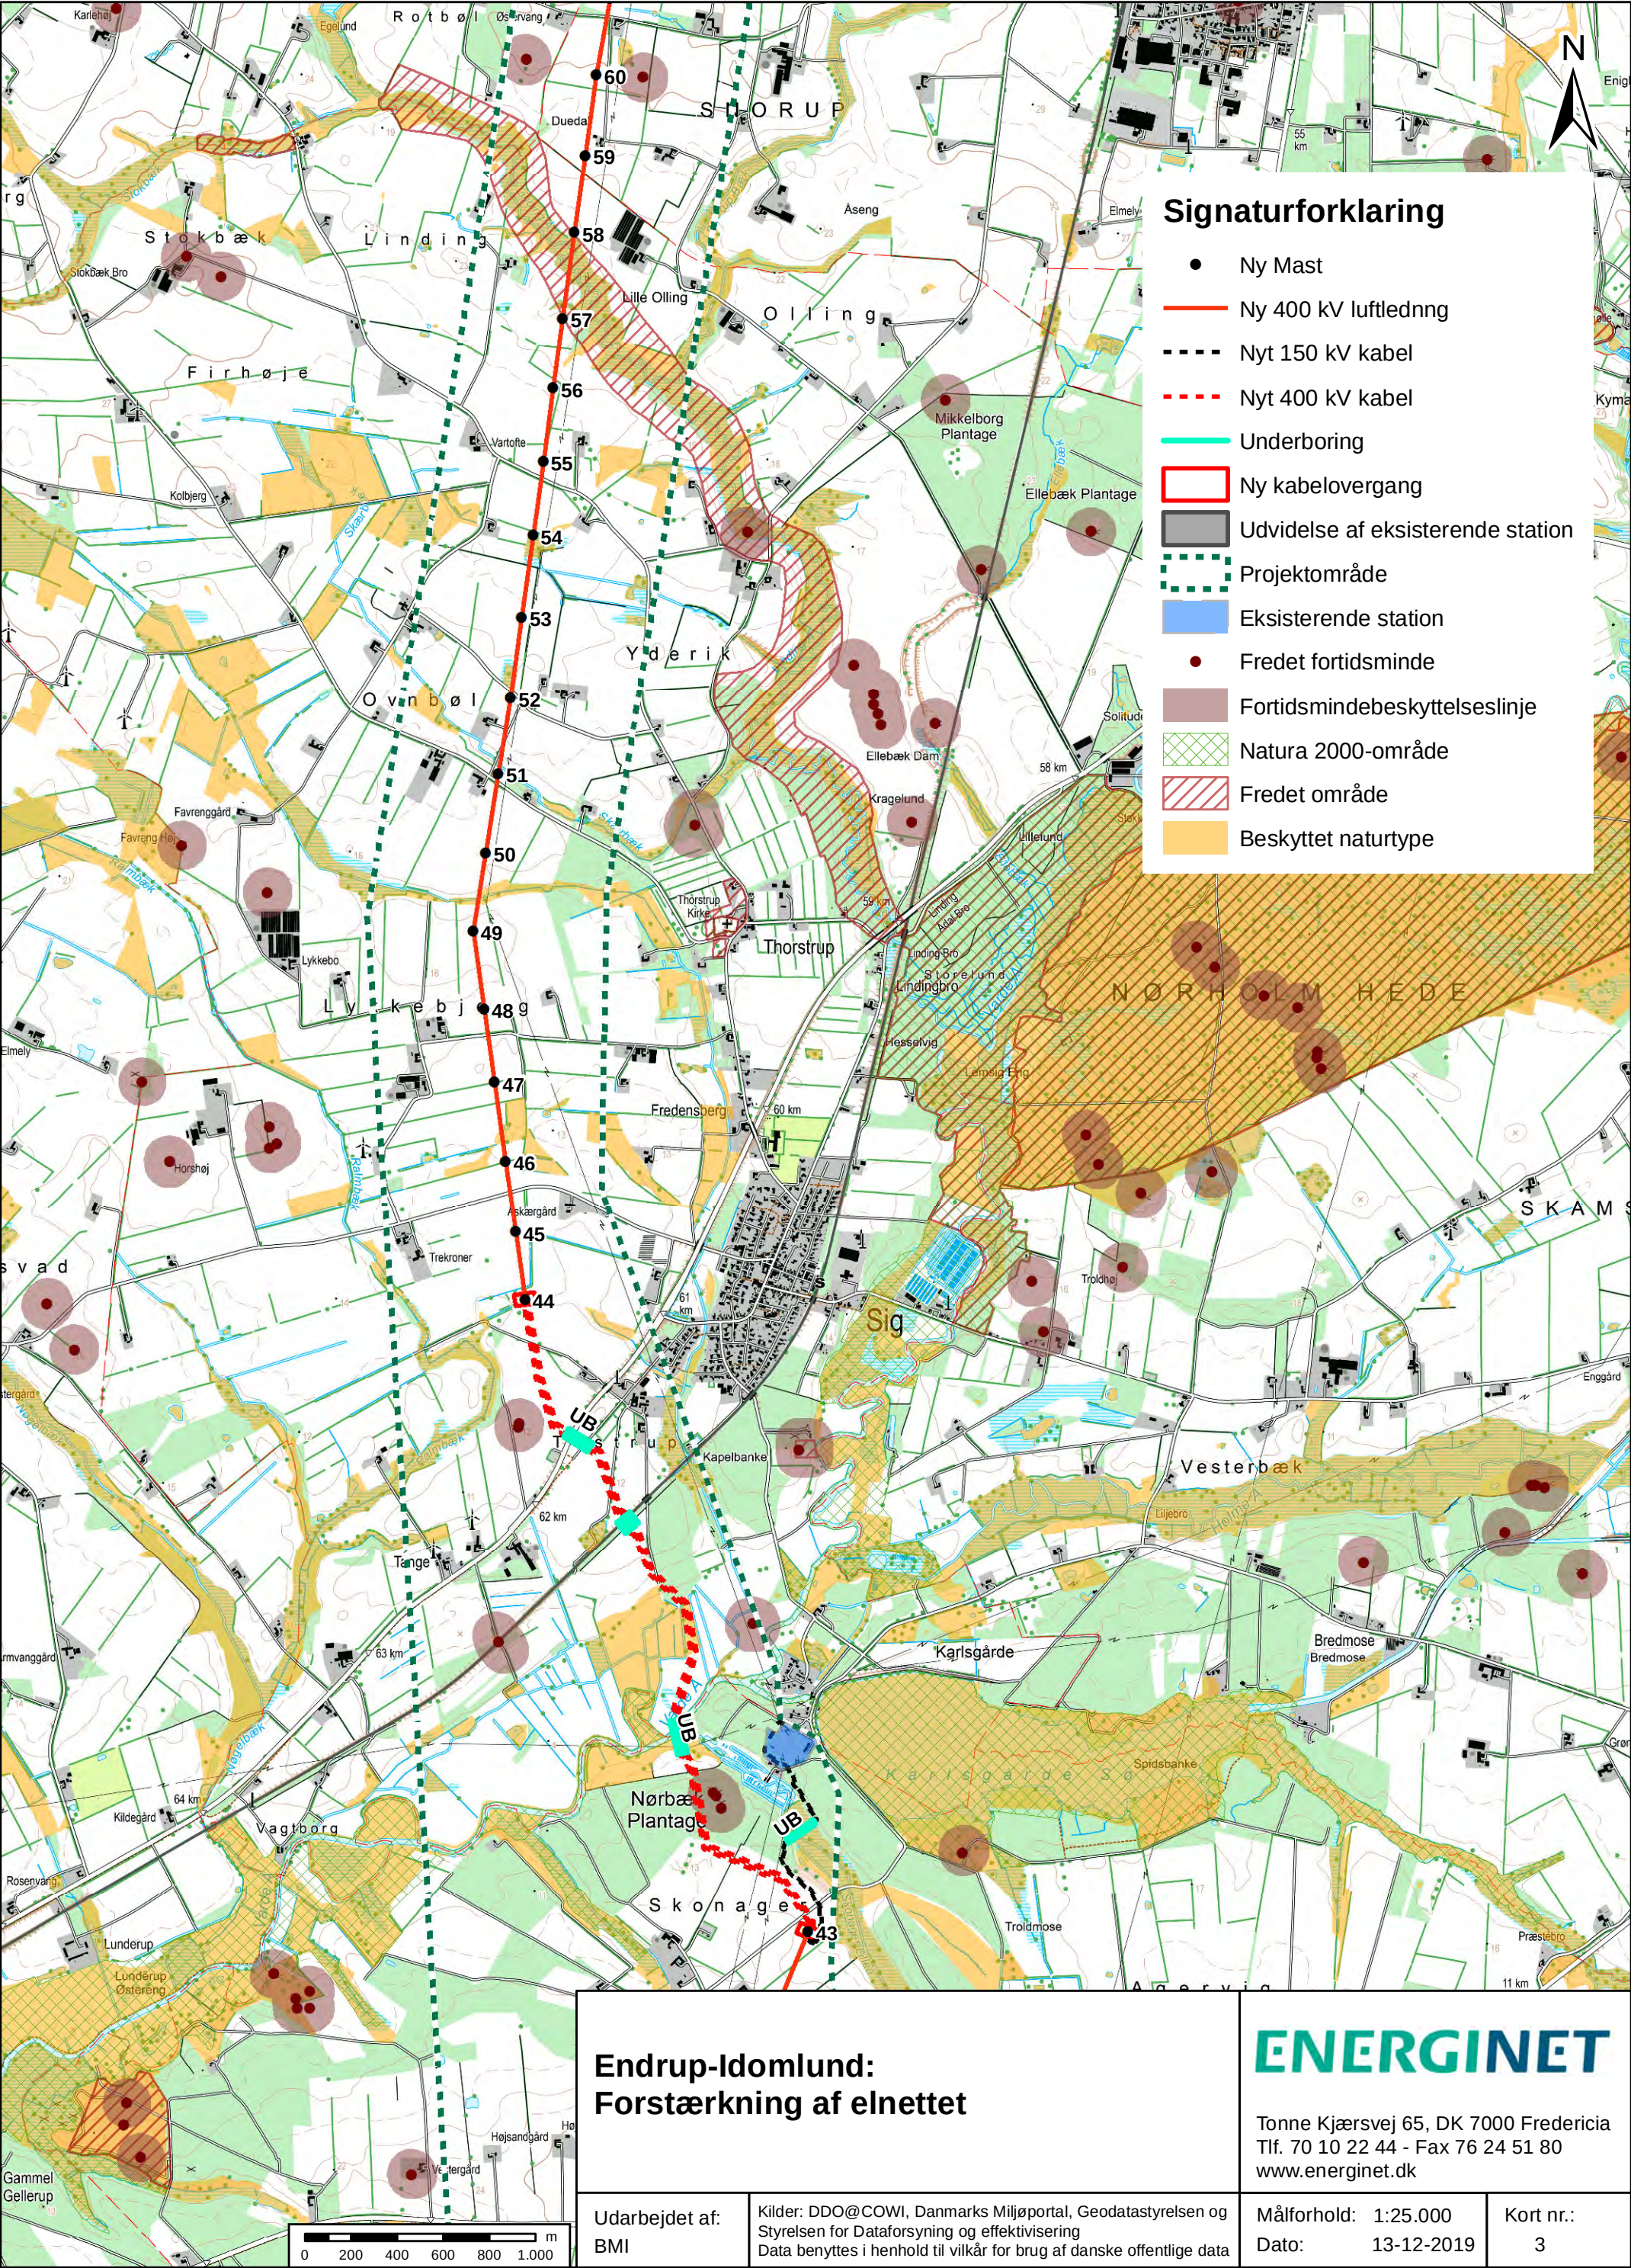

**Endrup-Idomlund:
Forstærkning af elnettet**

ENERGINET


Tonne Kjærvej 65, DK 7000 Fredericia
Tlf. 70 10 22 44 - Fax 76 24 51 80
www.energinet.dk


Udarbejdet af:
BMI


Kilder: DDO@COWI, Danmarks Miljøportal, Geodatastyrelsen og
Styrelsen for Dataforsyning og effektivisering
Data benyttes i henhold til vilkår for brug af danske offentlige data


Målforhold: 1:25.000
Dato: 13-12-2019


Kort nr.:
3

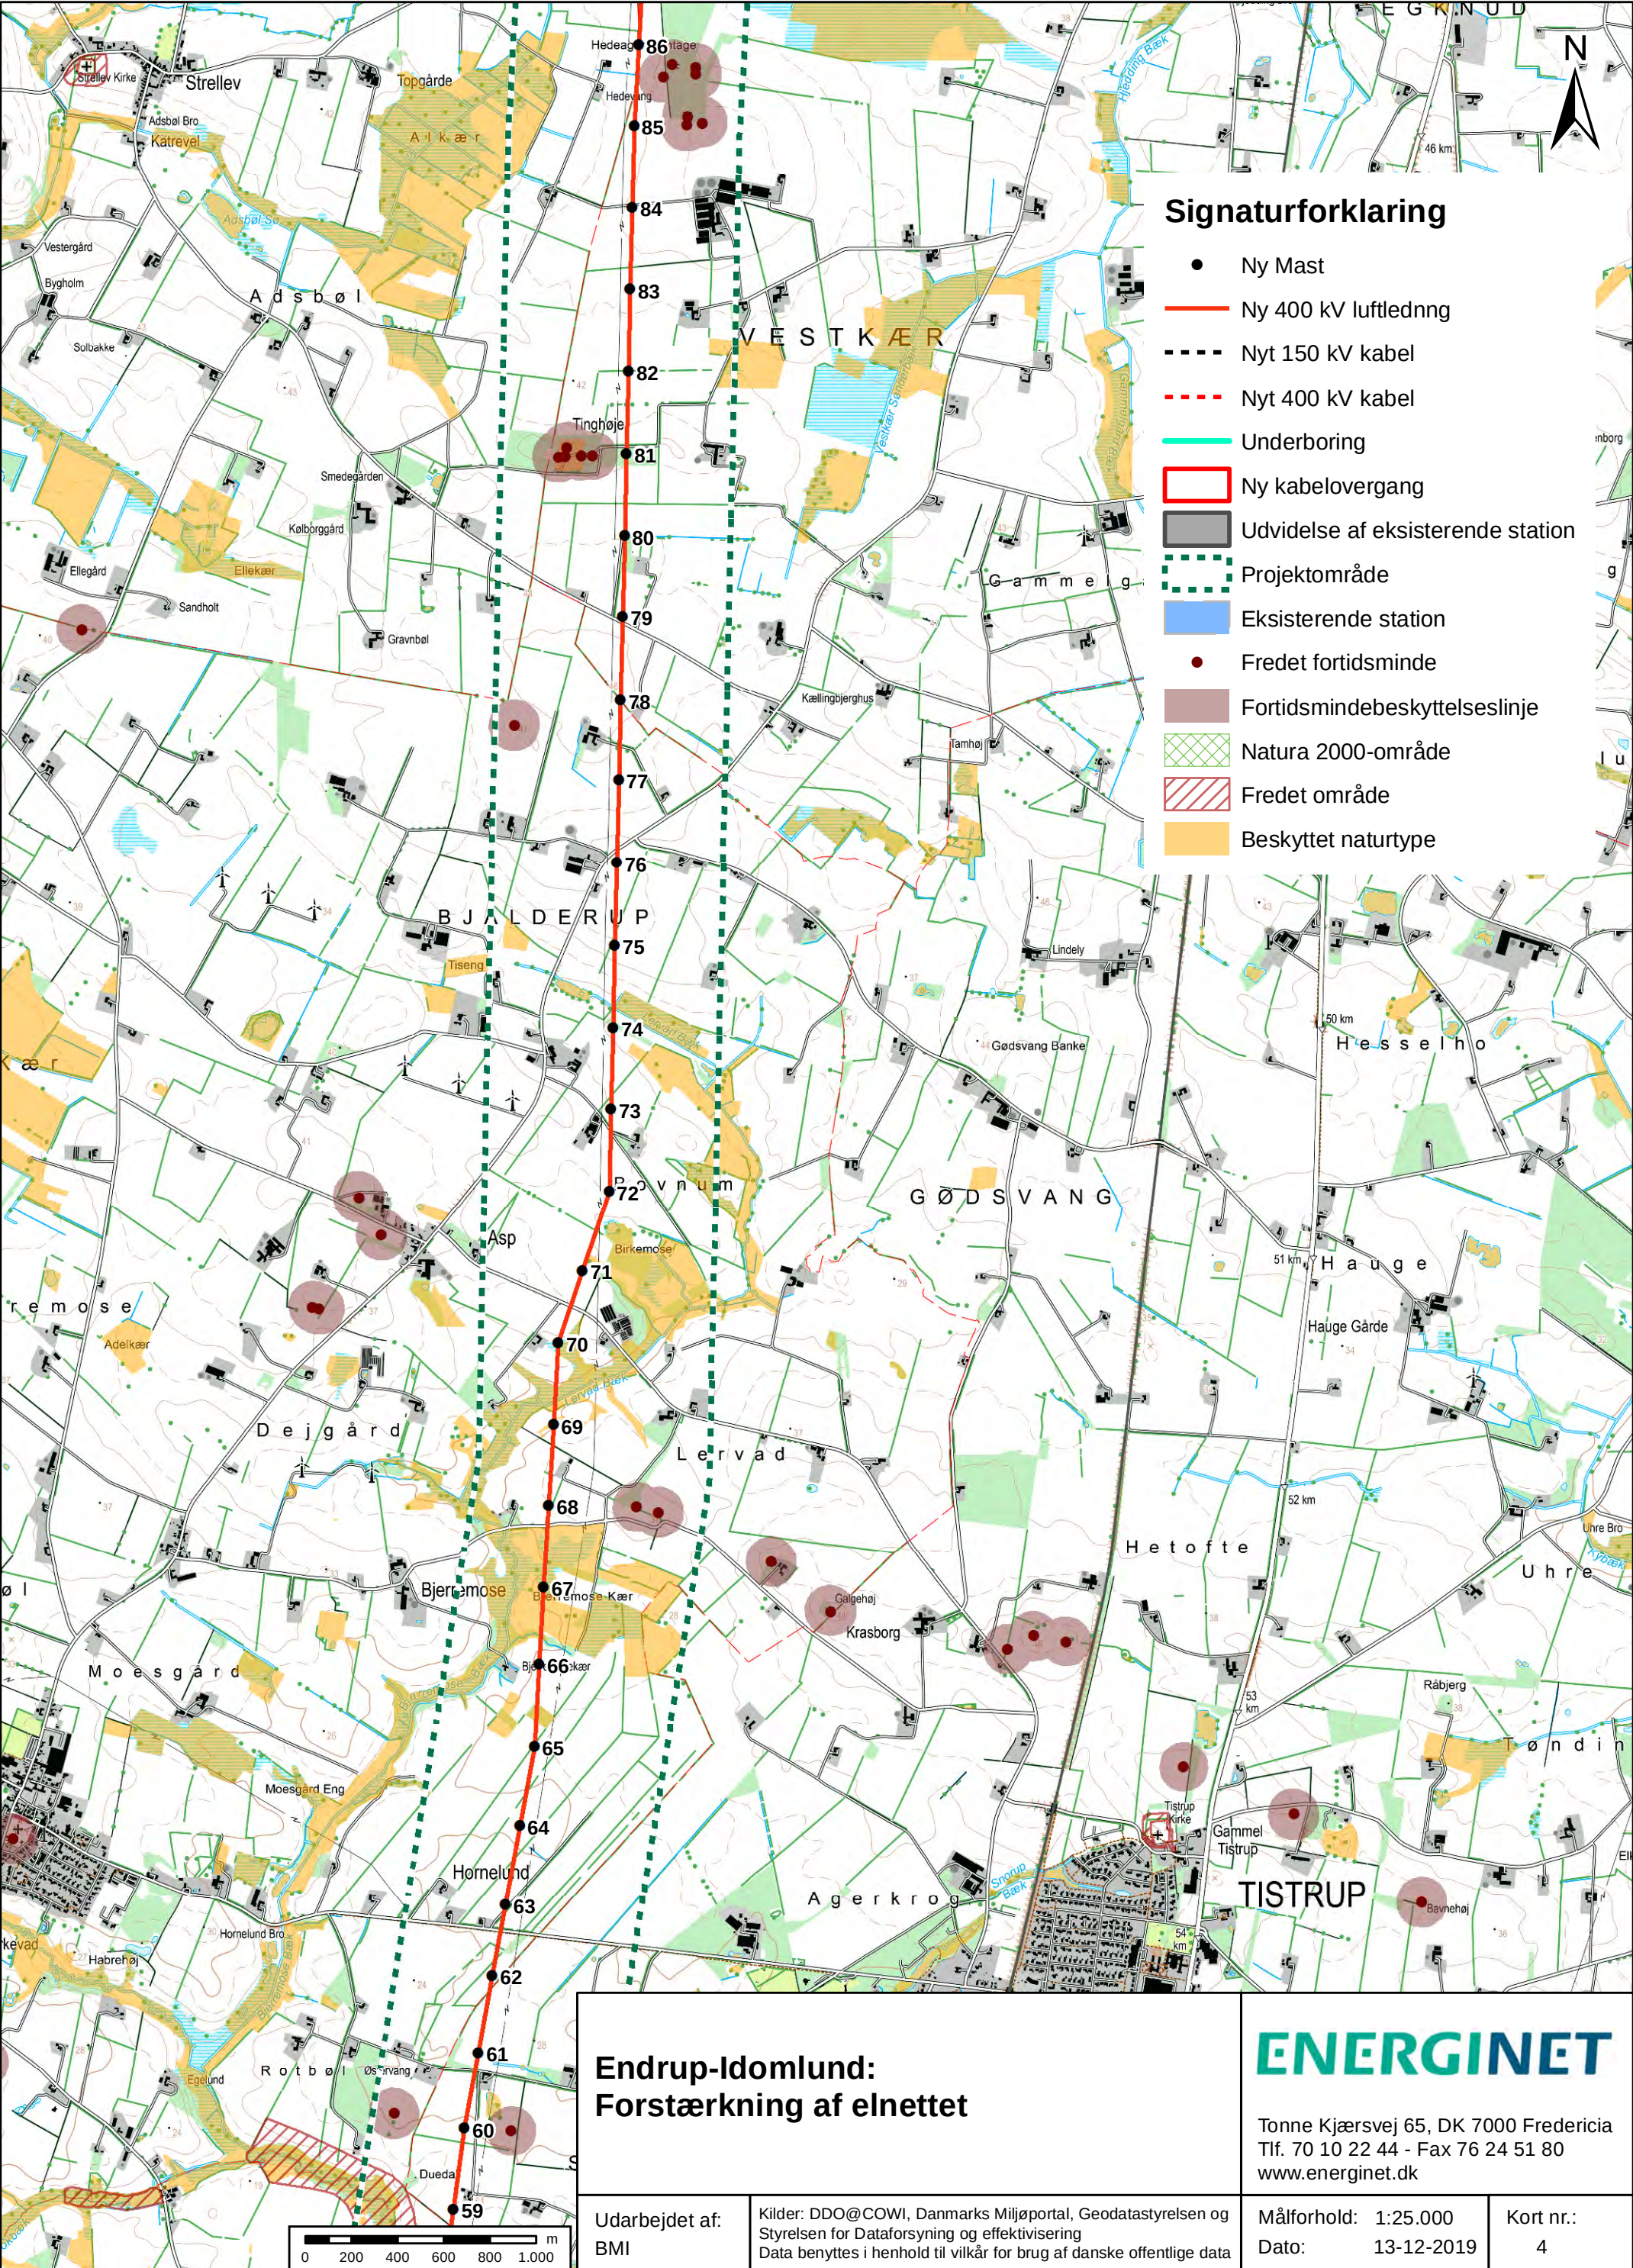

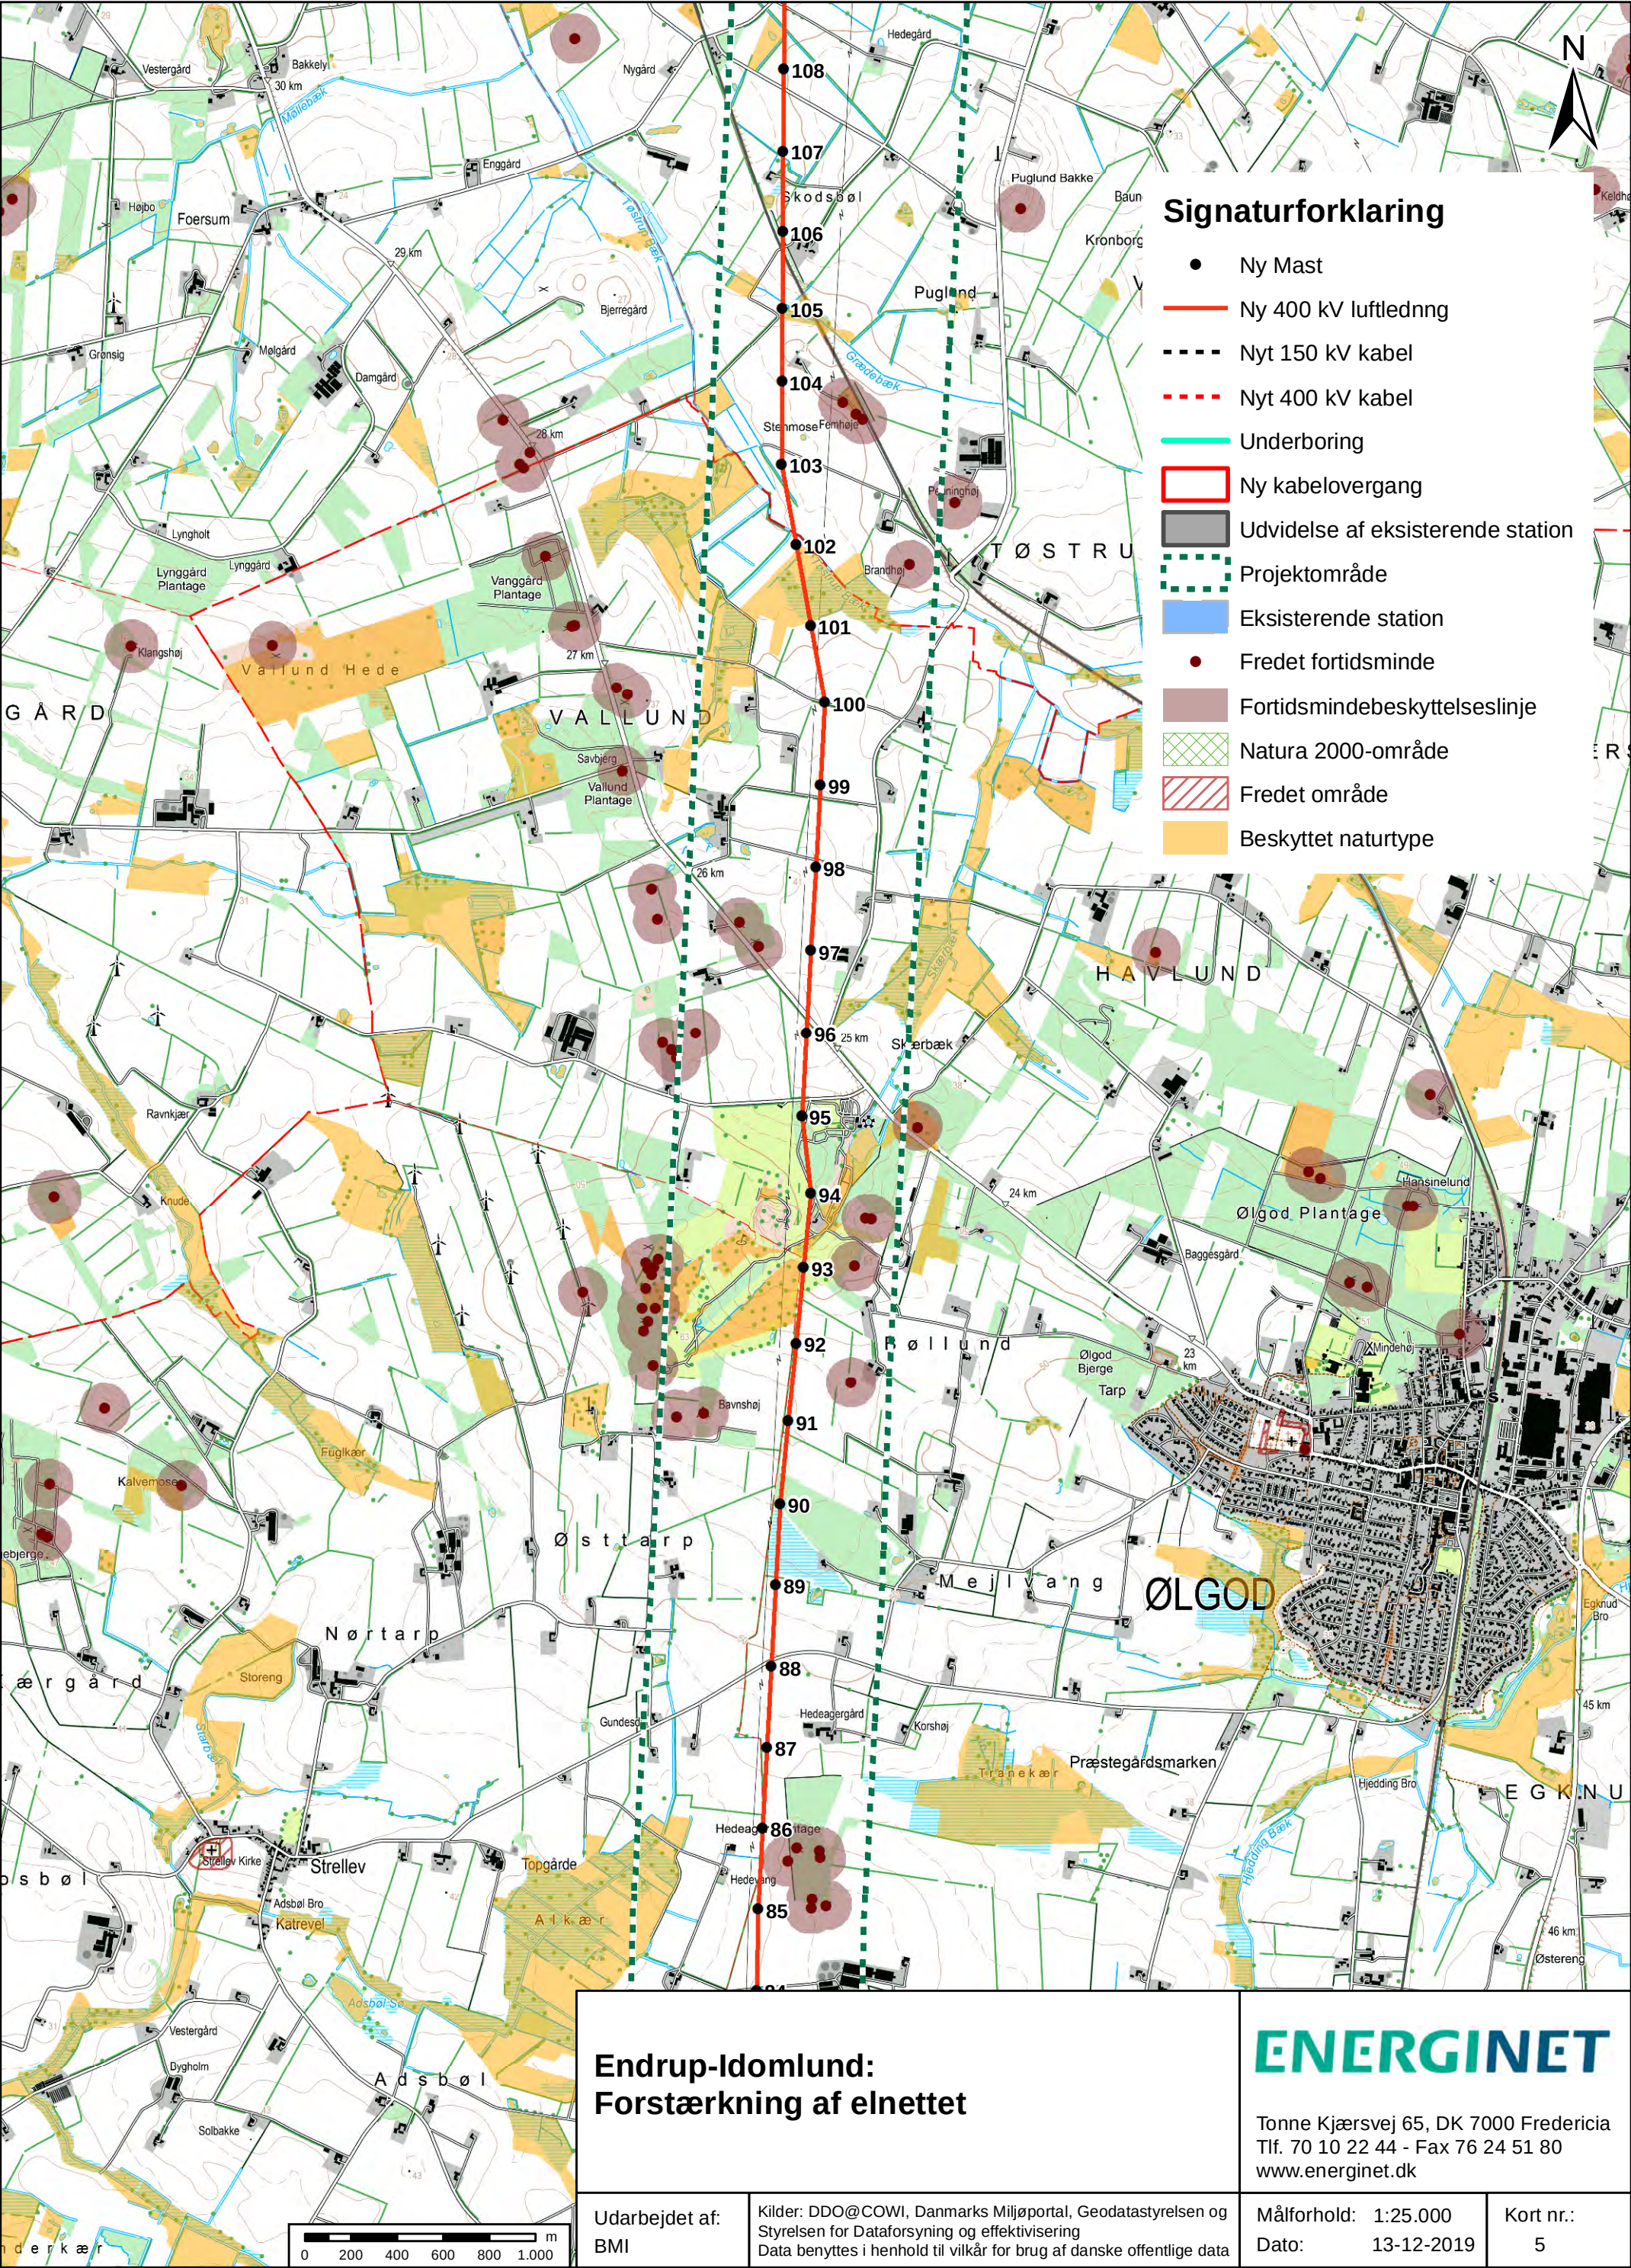

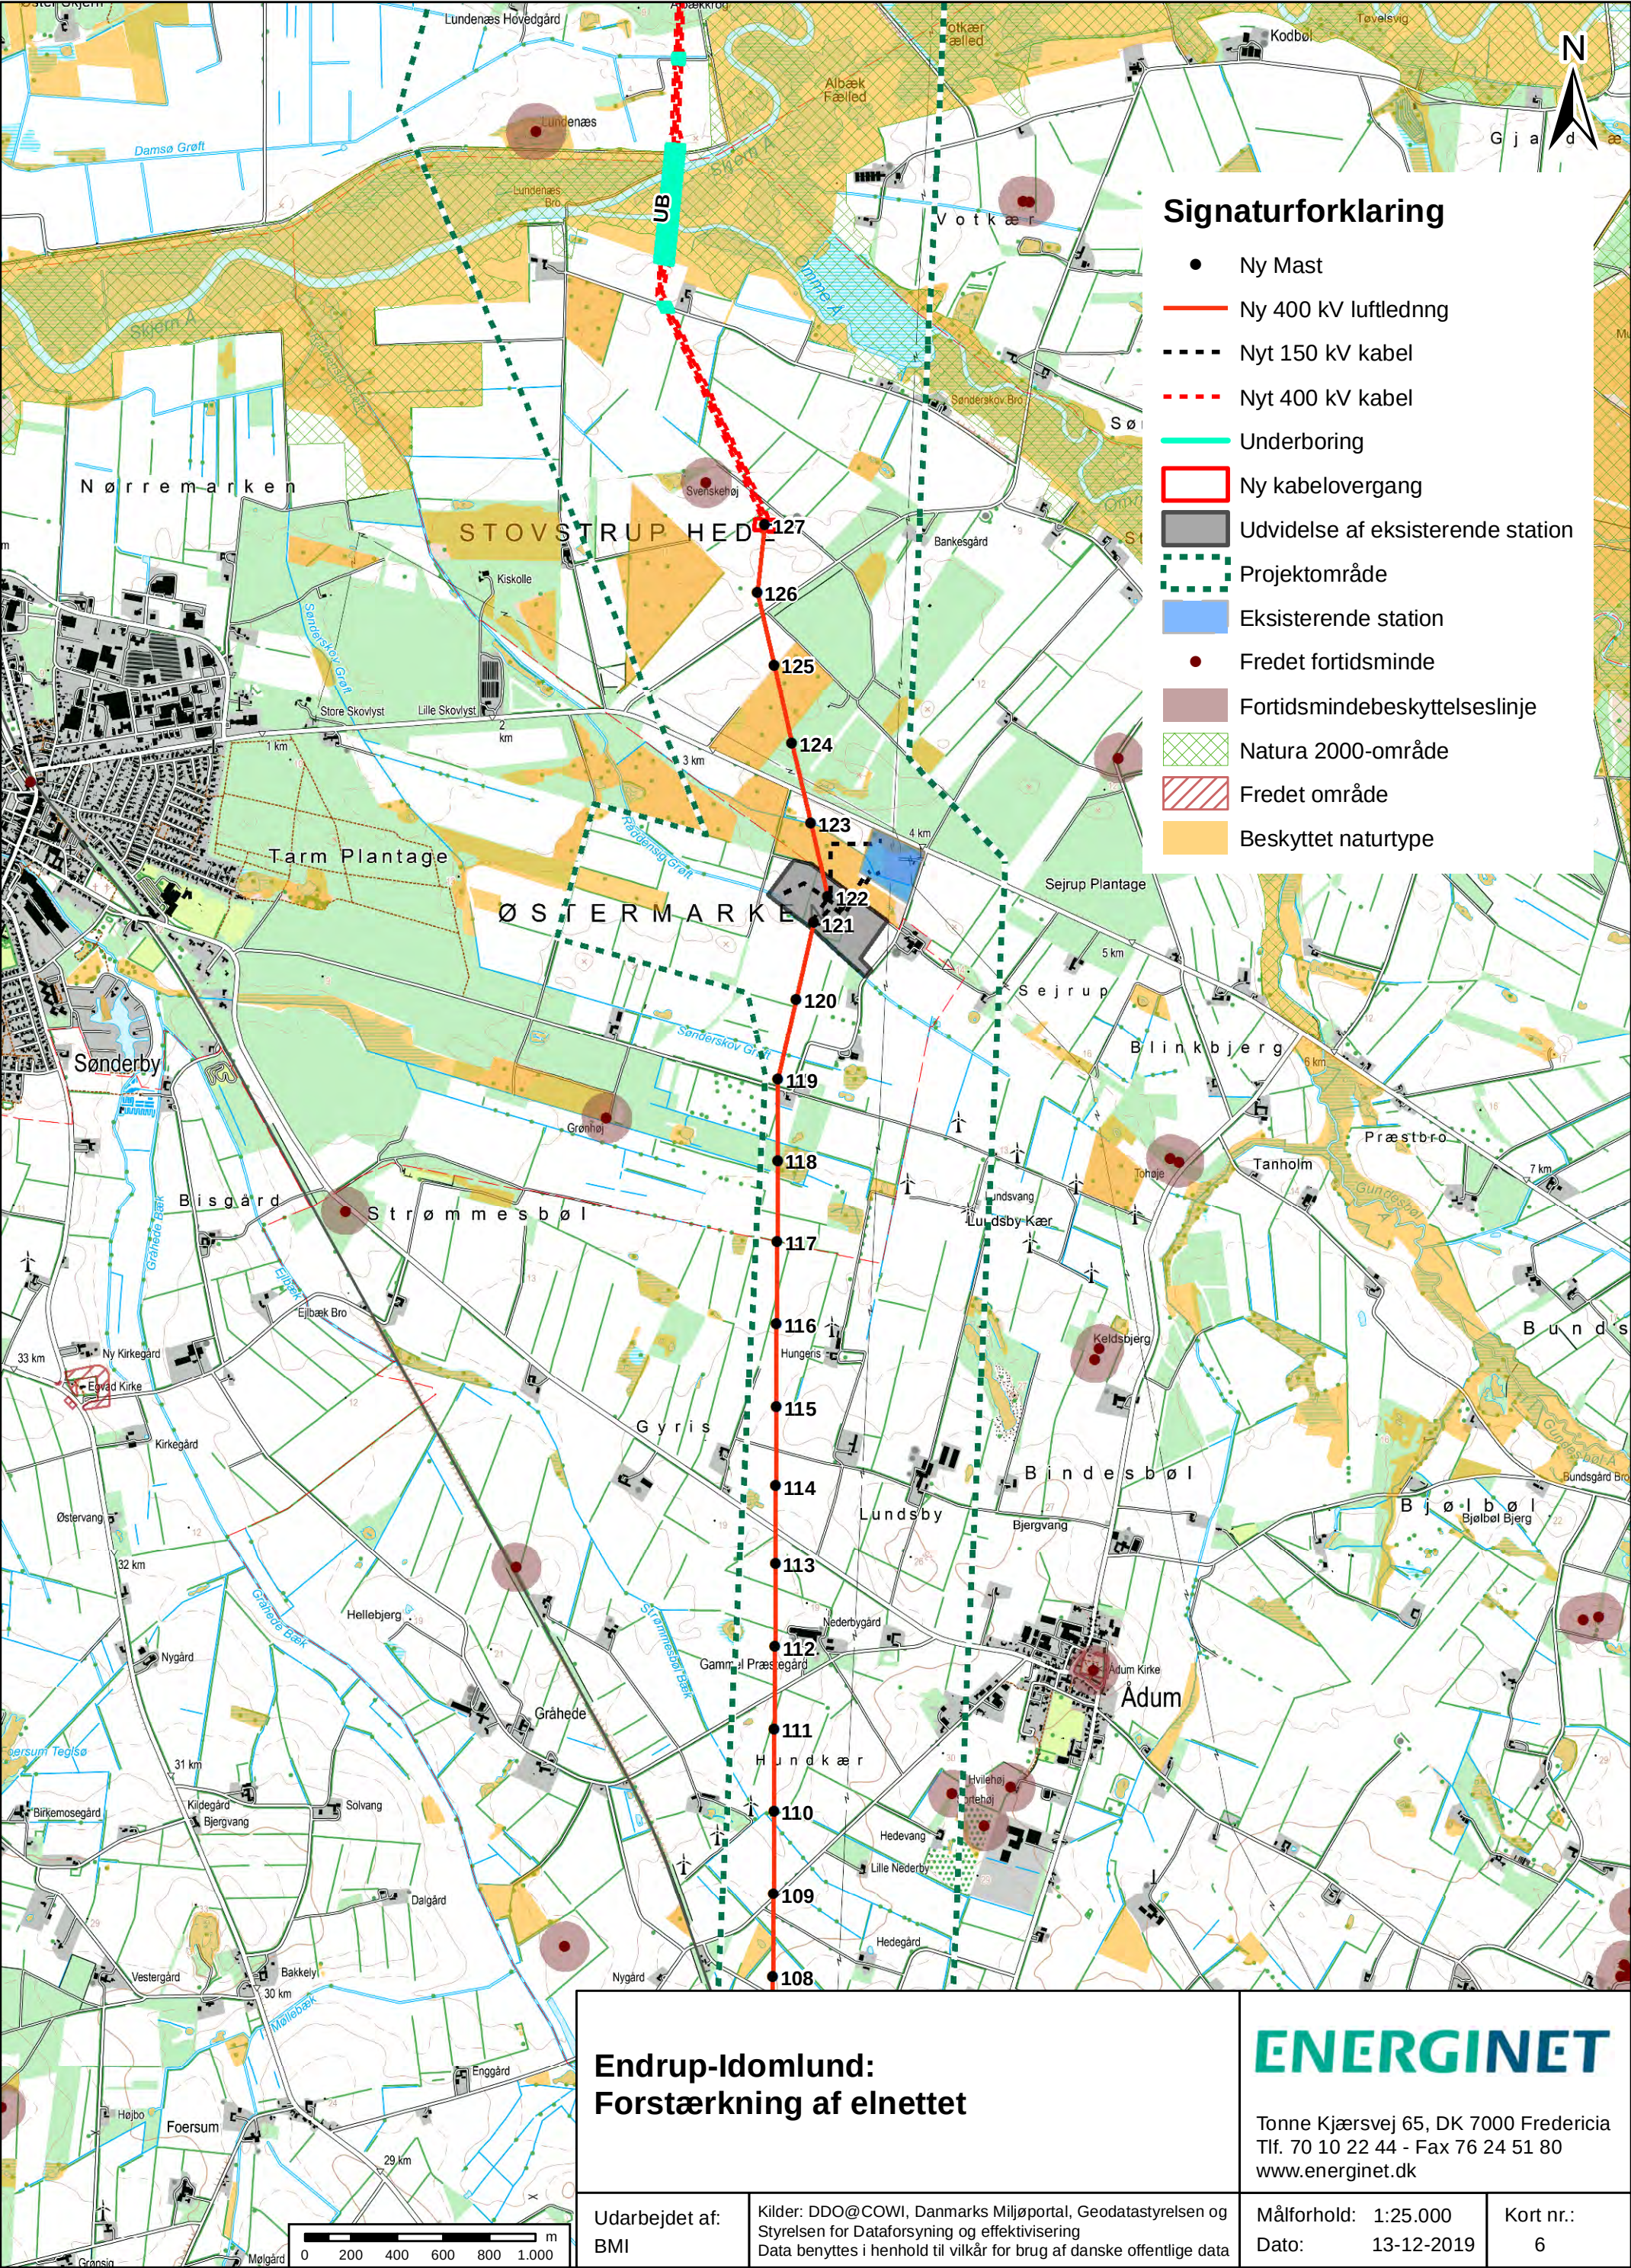

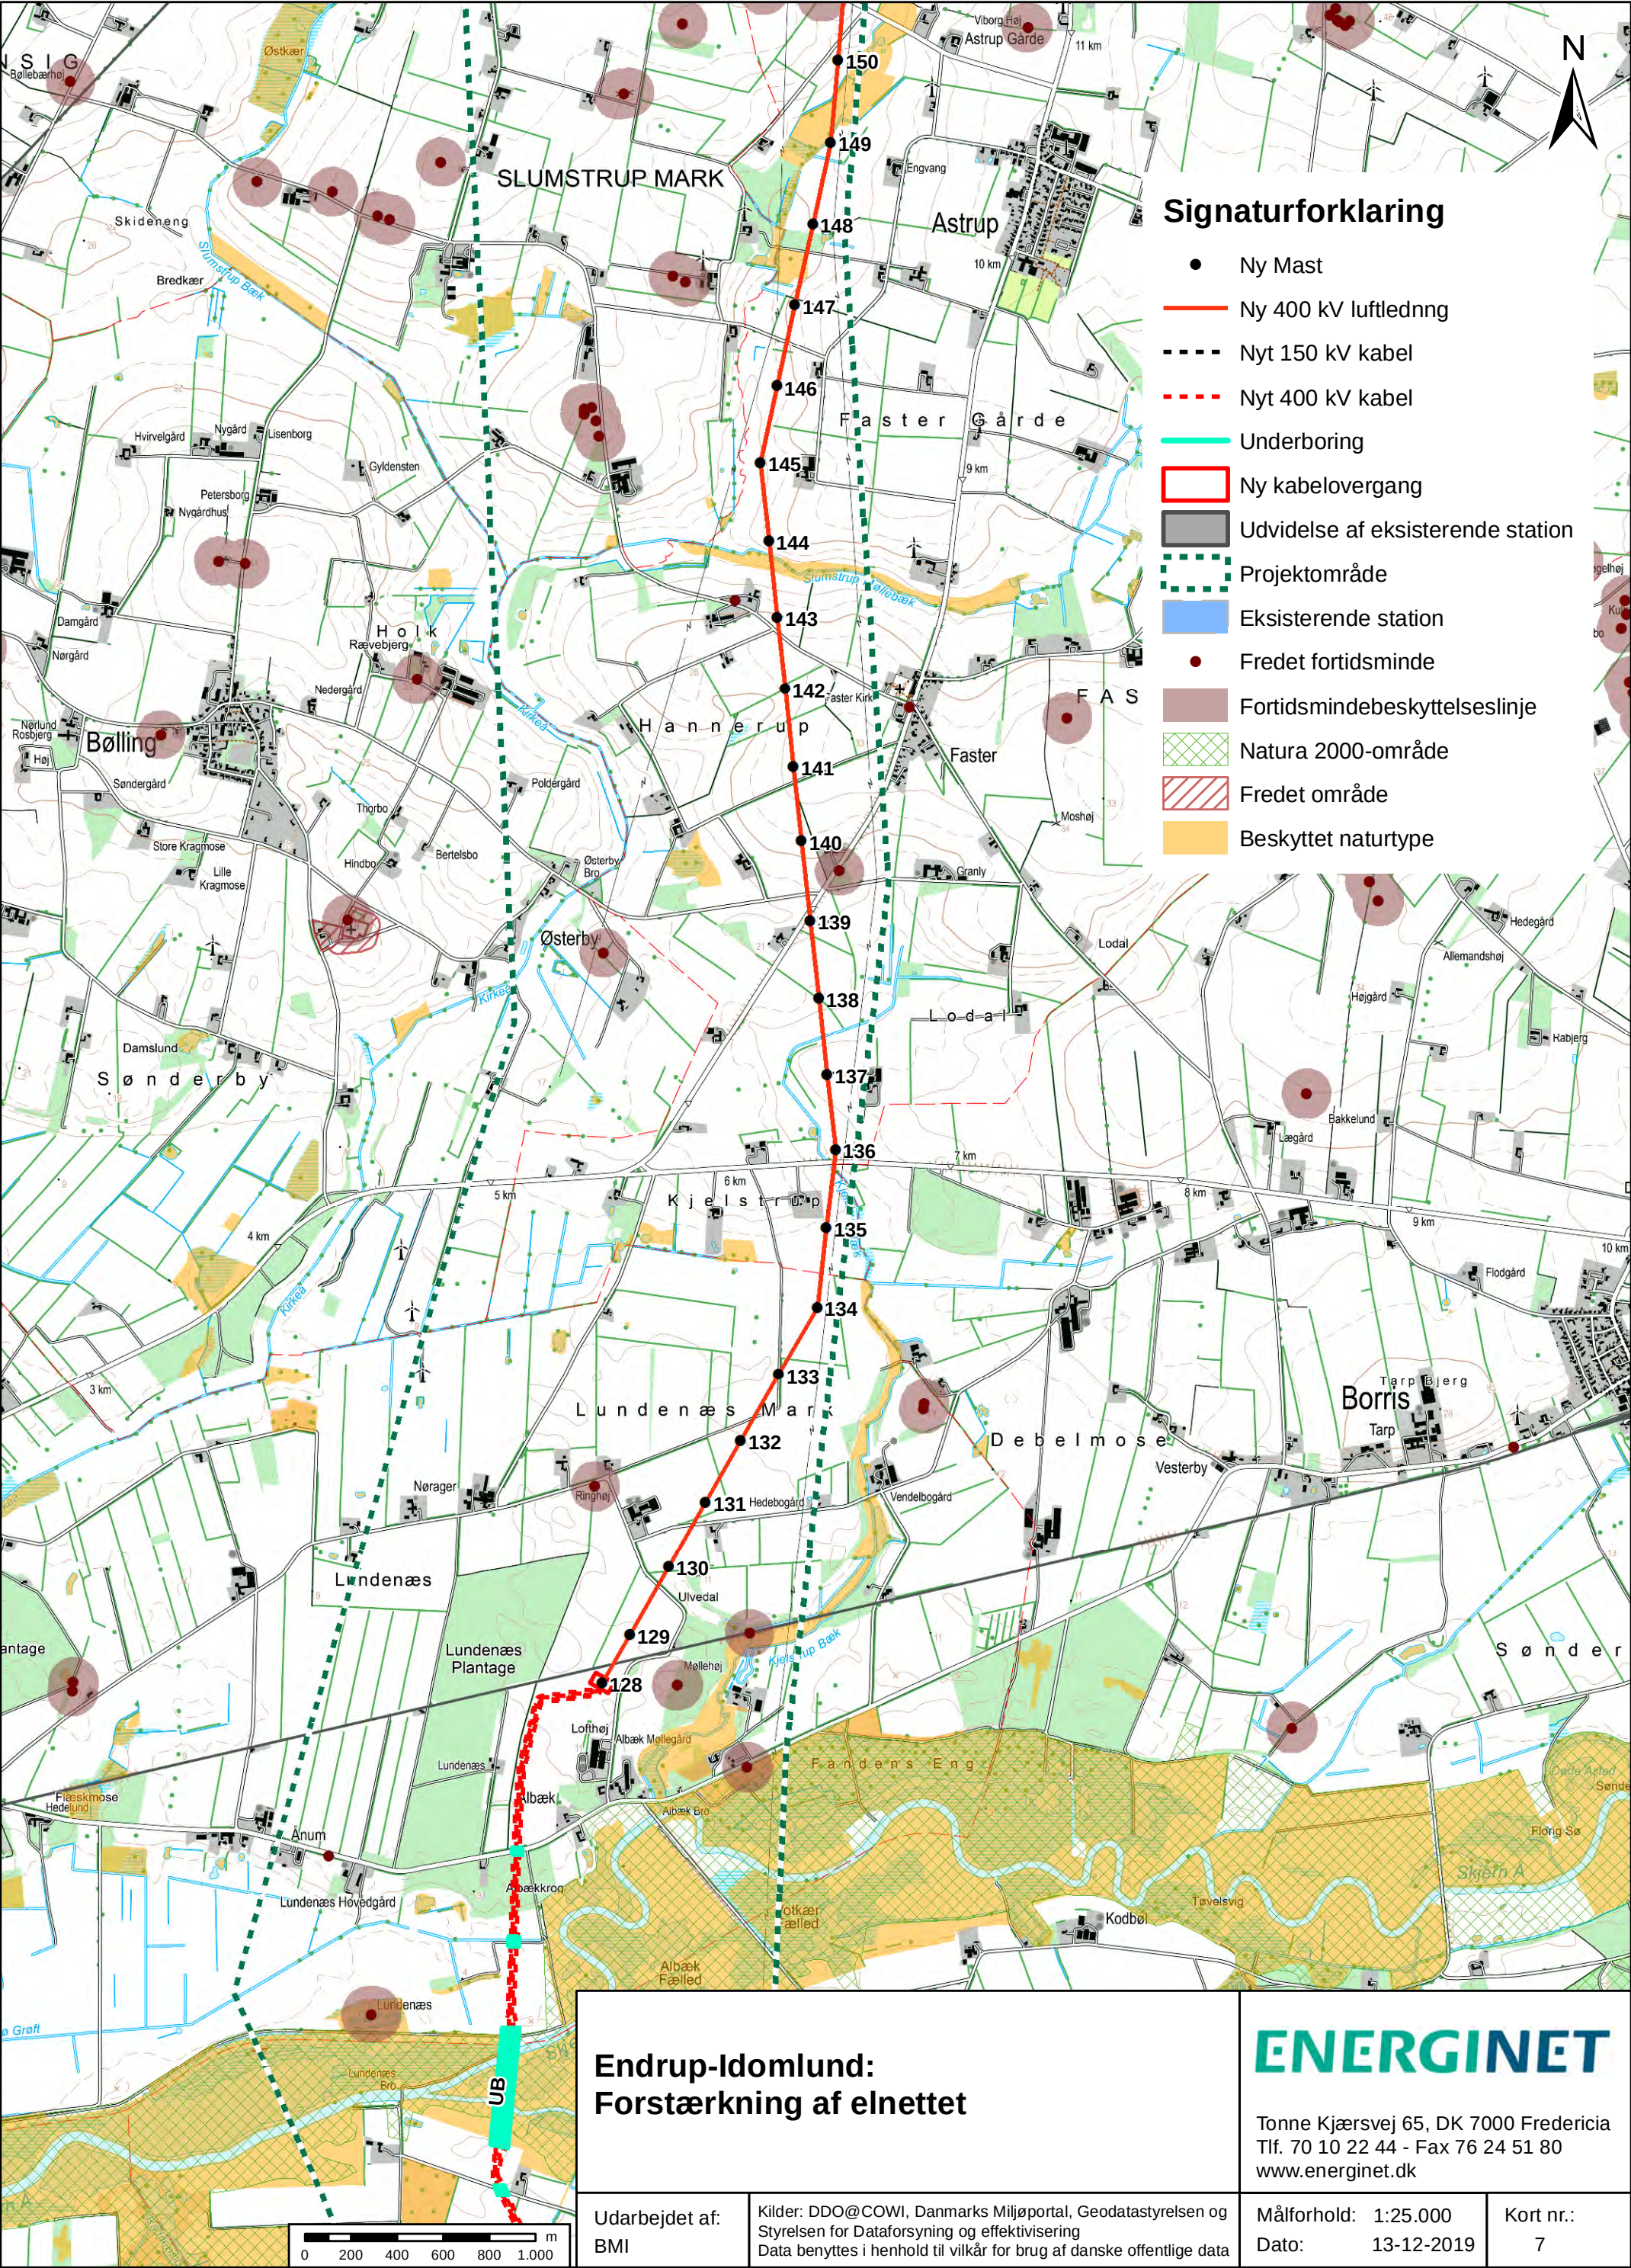

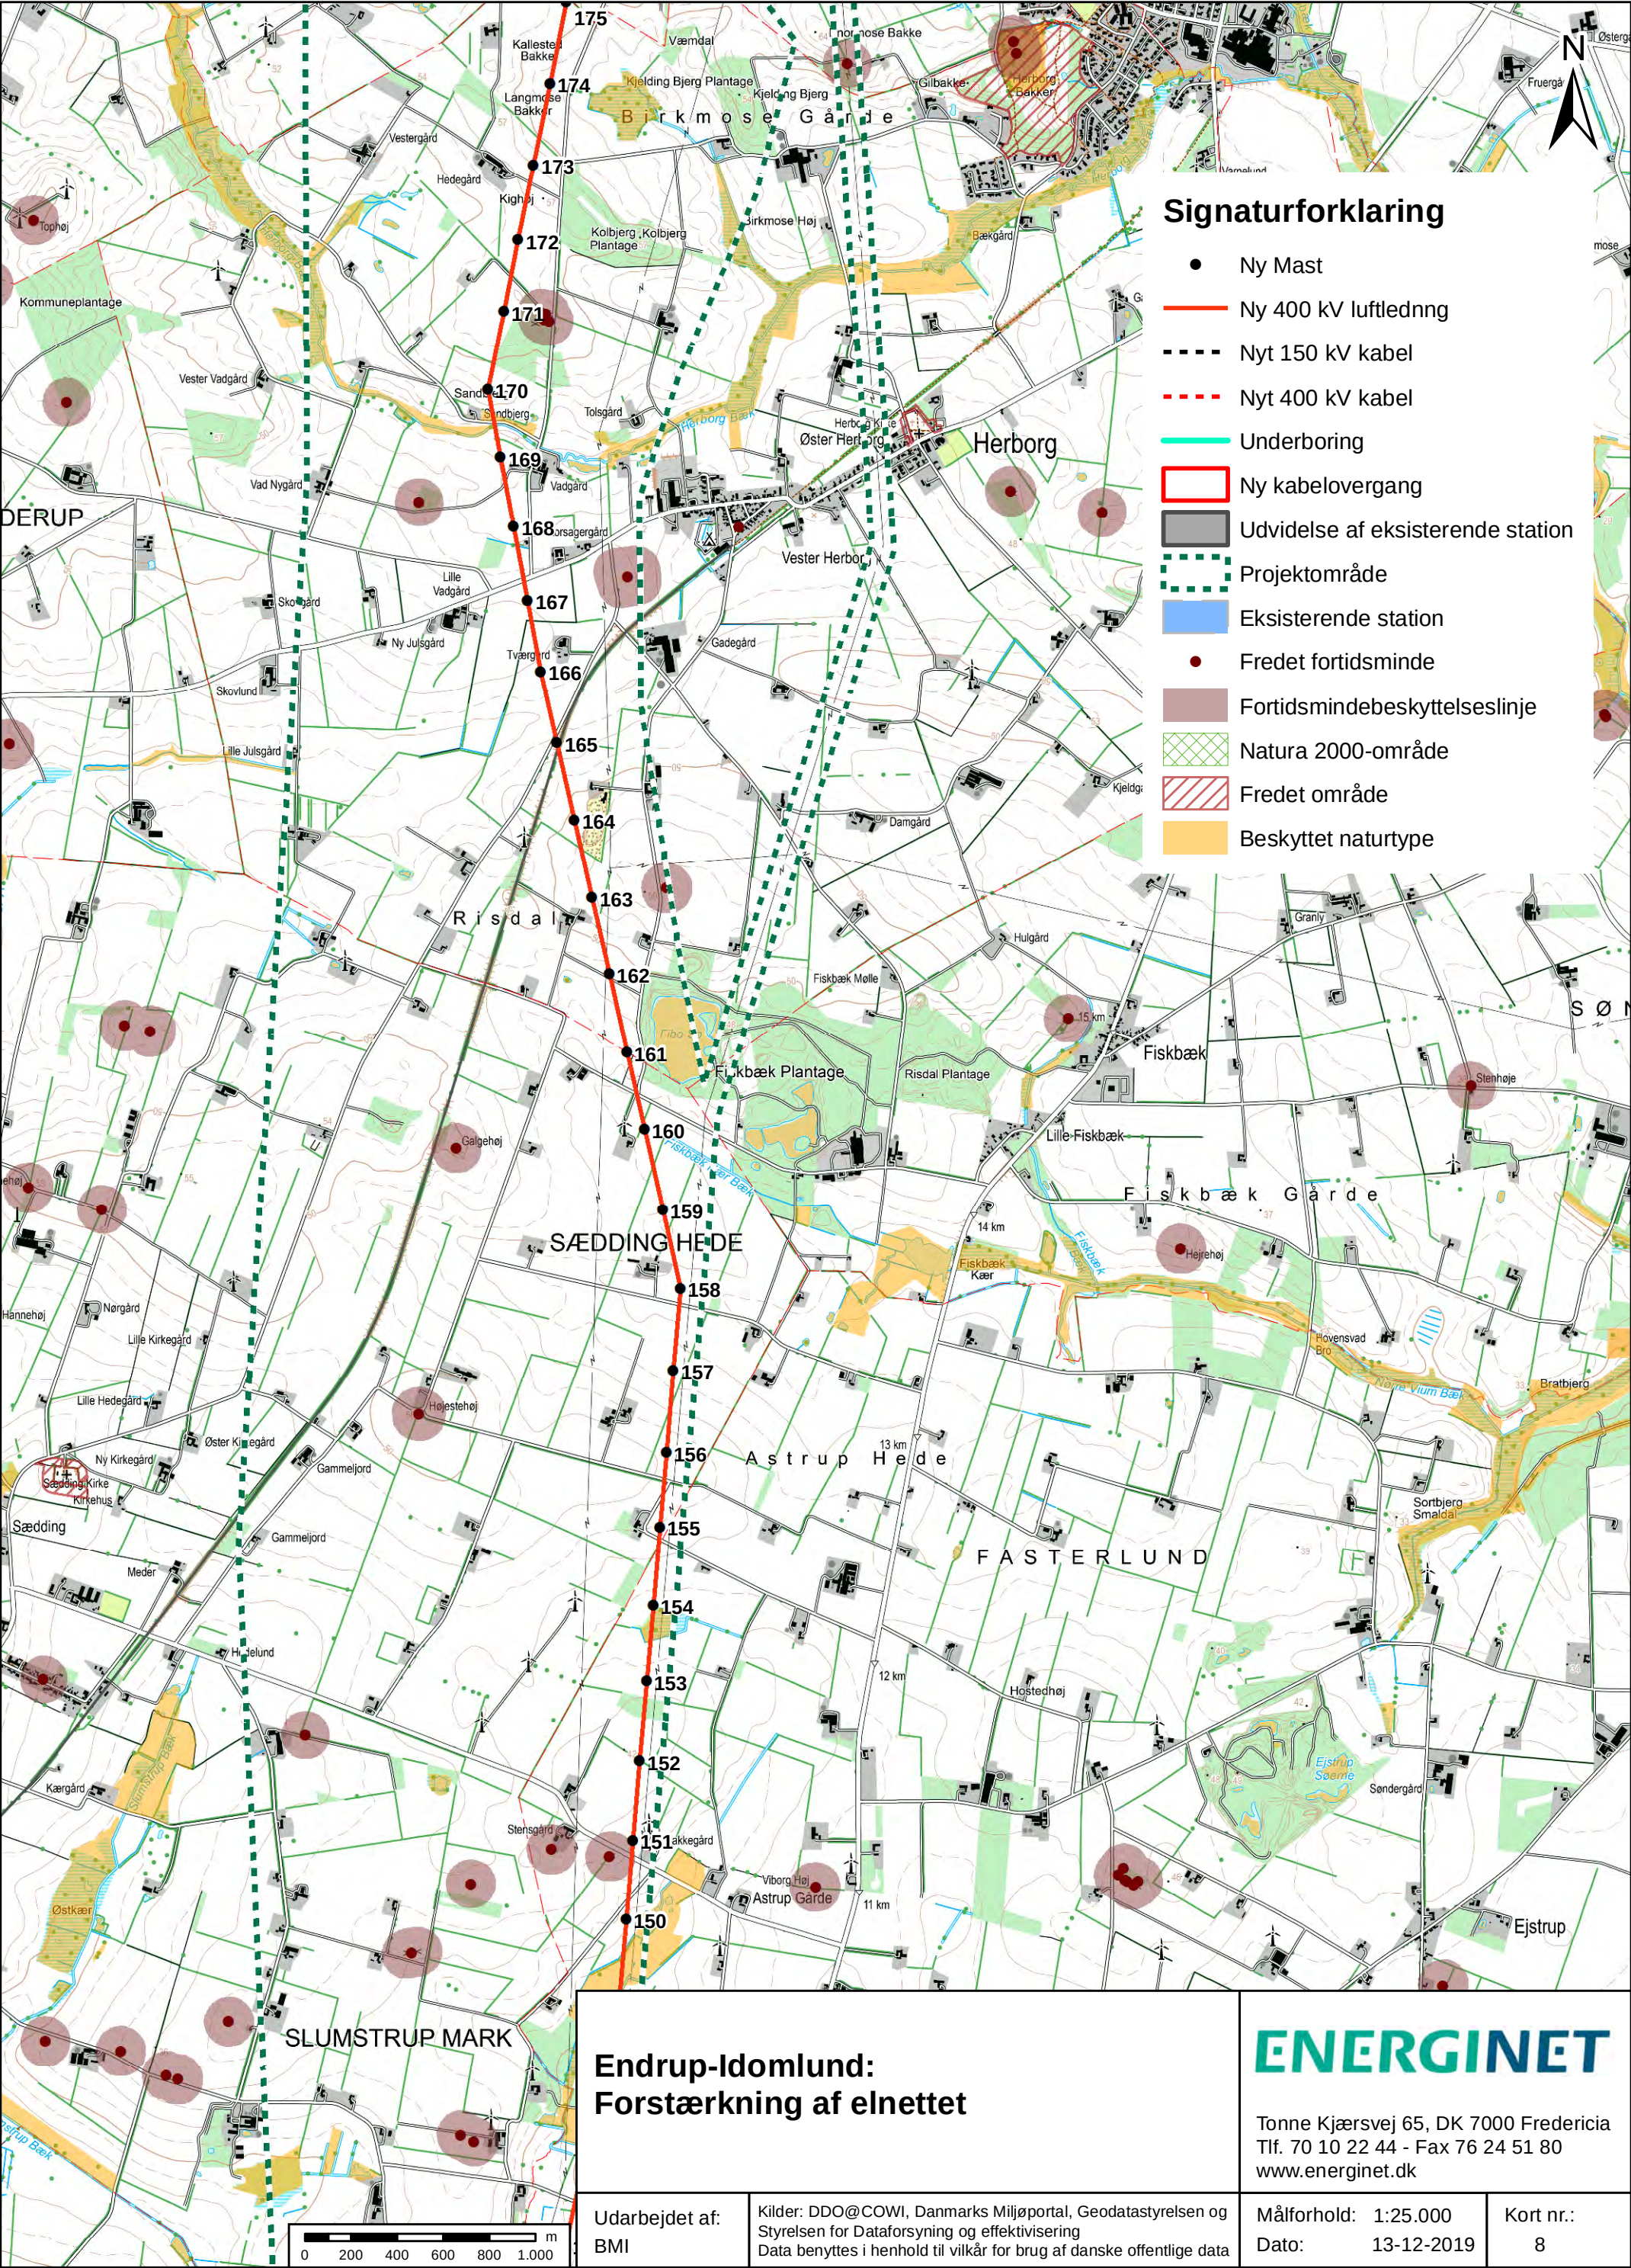

Signaturforklaring

- Ny Mast
- Ny 400 kV luftledning
- Nyt 150 kV kabel
- Nyt 400 kV kabel
- Underboring
- Ny kabelovergang
- Udvidelse af eksisterende station
- Projektområde
- Eksisterende station
- Fredet fortidsminde
- Fortidsmindebeskyttelseslinje
- Natura 2000-område
- Fredet område
- Beskyttet naturtype

Endrup-Idomlund:
Forstærkning af elnettet

ENERGINET

Tonne Kjærvej 65, DK 7000 Fredericia
Tlf. 70 10 22 44 - Fax 76 24 51 80
www.energinet.dk

Udarbejdet af:
BMI

Kilder: DDO@COWI, Danmarks Miljøportal, Geodatastyrelsen og
Styrelsen for Dataforsyning og effektivisering
Data benyttes i henhold til vilkår for brug af danske offentlige data

Målforhold: 1:25.000
Dato: 13-12-2019

Kort nr.:
8

