SNIT AA 100 100 GETEGNING NR. (1401-14-21 / 1401-14-22 / 1401-14-23) 1:100

" CC 100 100 " " " 1401-14-21 1:100

" DD 100 100 " " " 1401-14-21 1:100

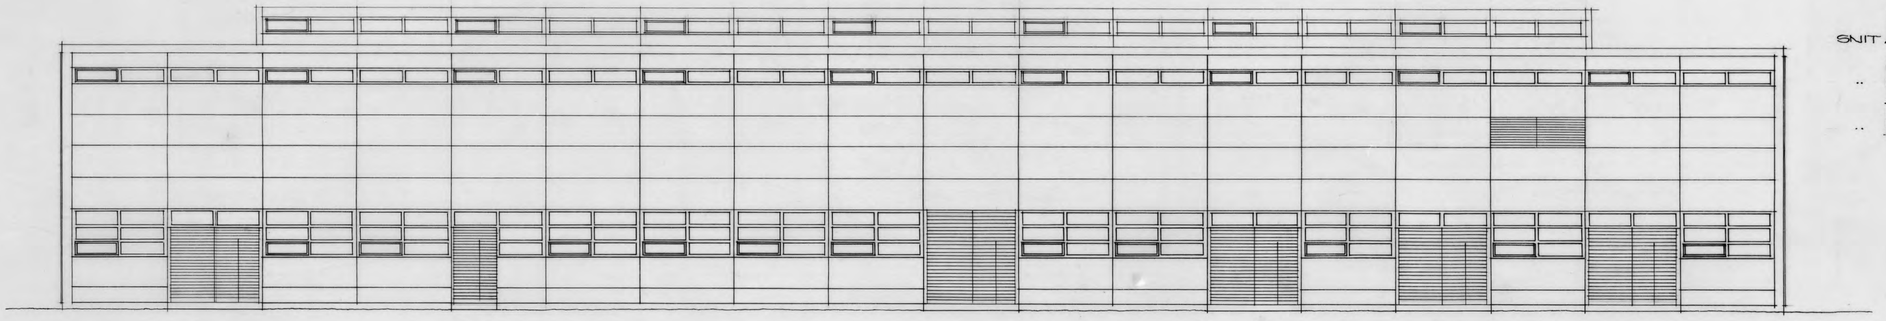


MOD SYD-ØST

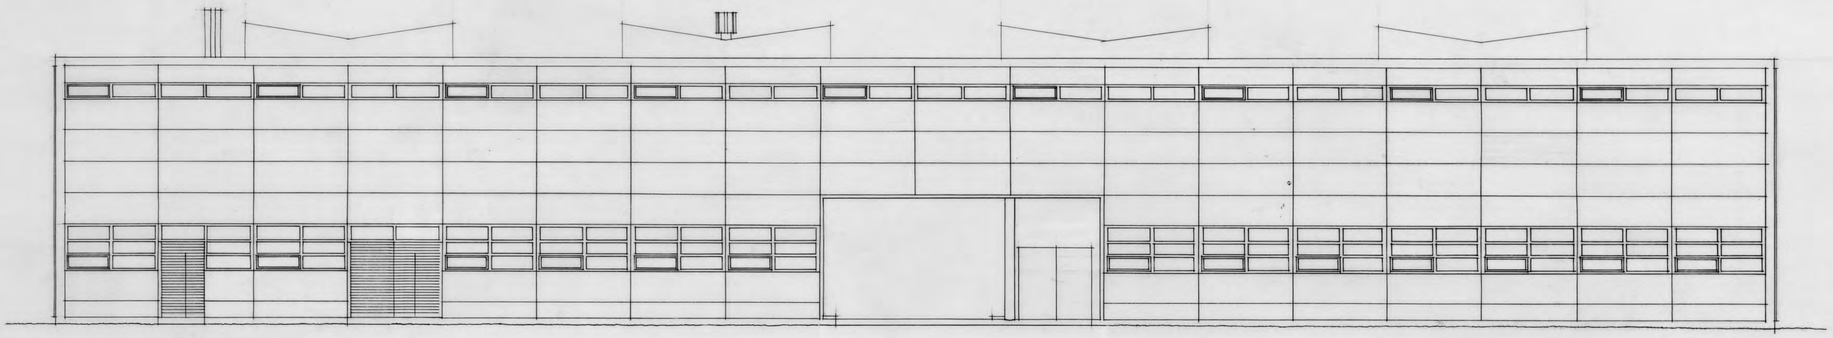


MOD SYD-VEST

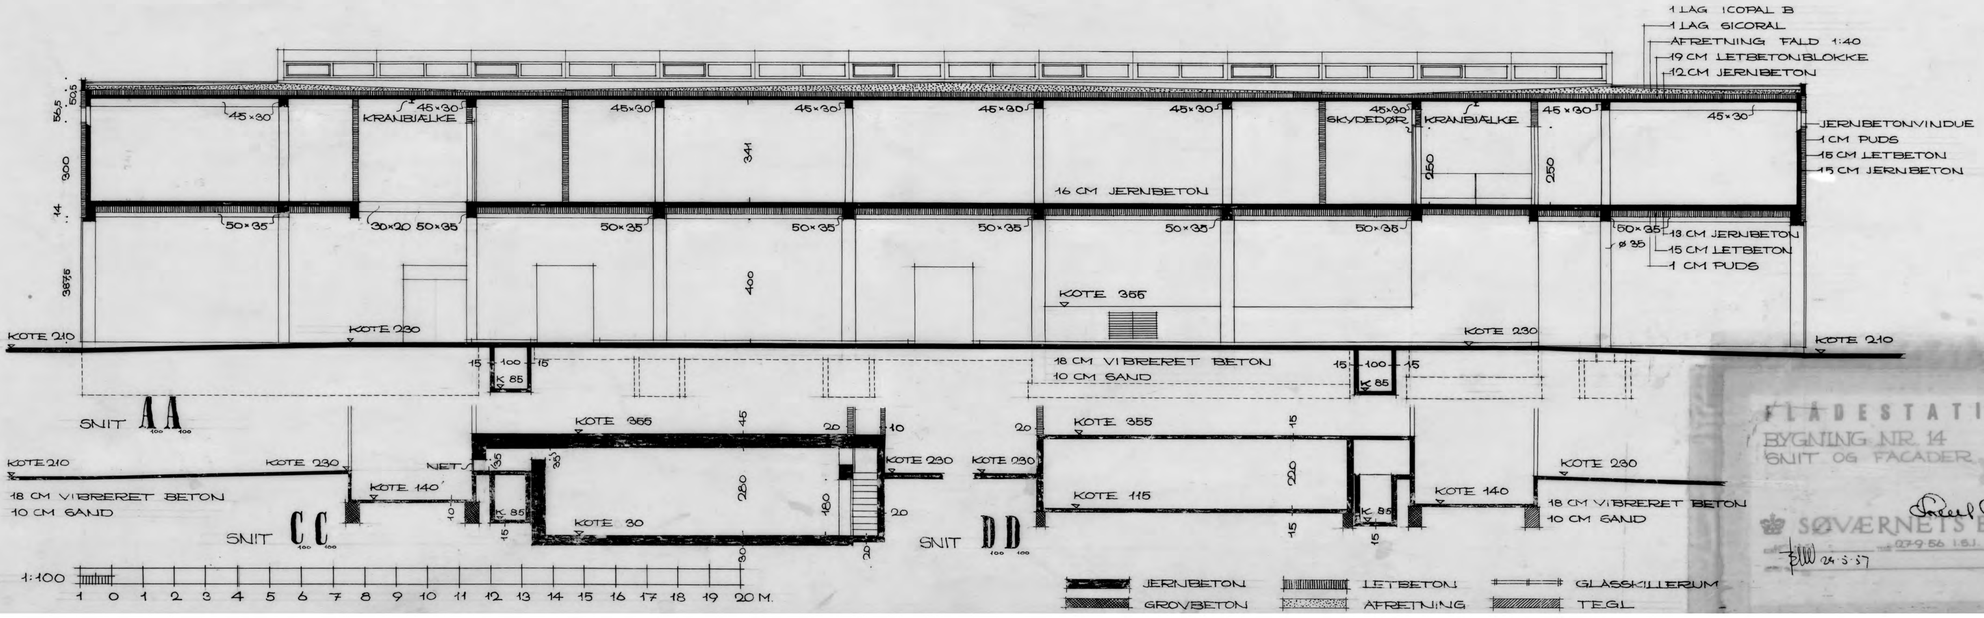

FLÅDESTATION KORSØR.
BYGNING NR. 14 VÆRKSTED & DEPOT.
SNIT OG FACADER.

SØVÆRNETS BYGNINGSDISTRIKT

27-9-56 1:61 1:100
24 5 57 18204 1401 - 14 - 25