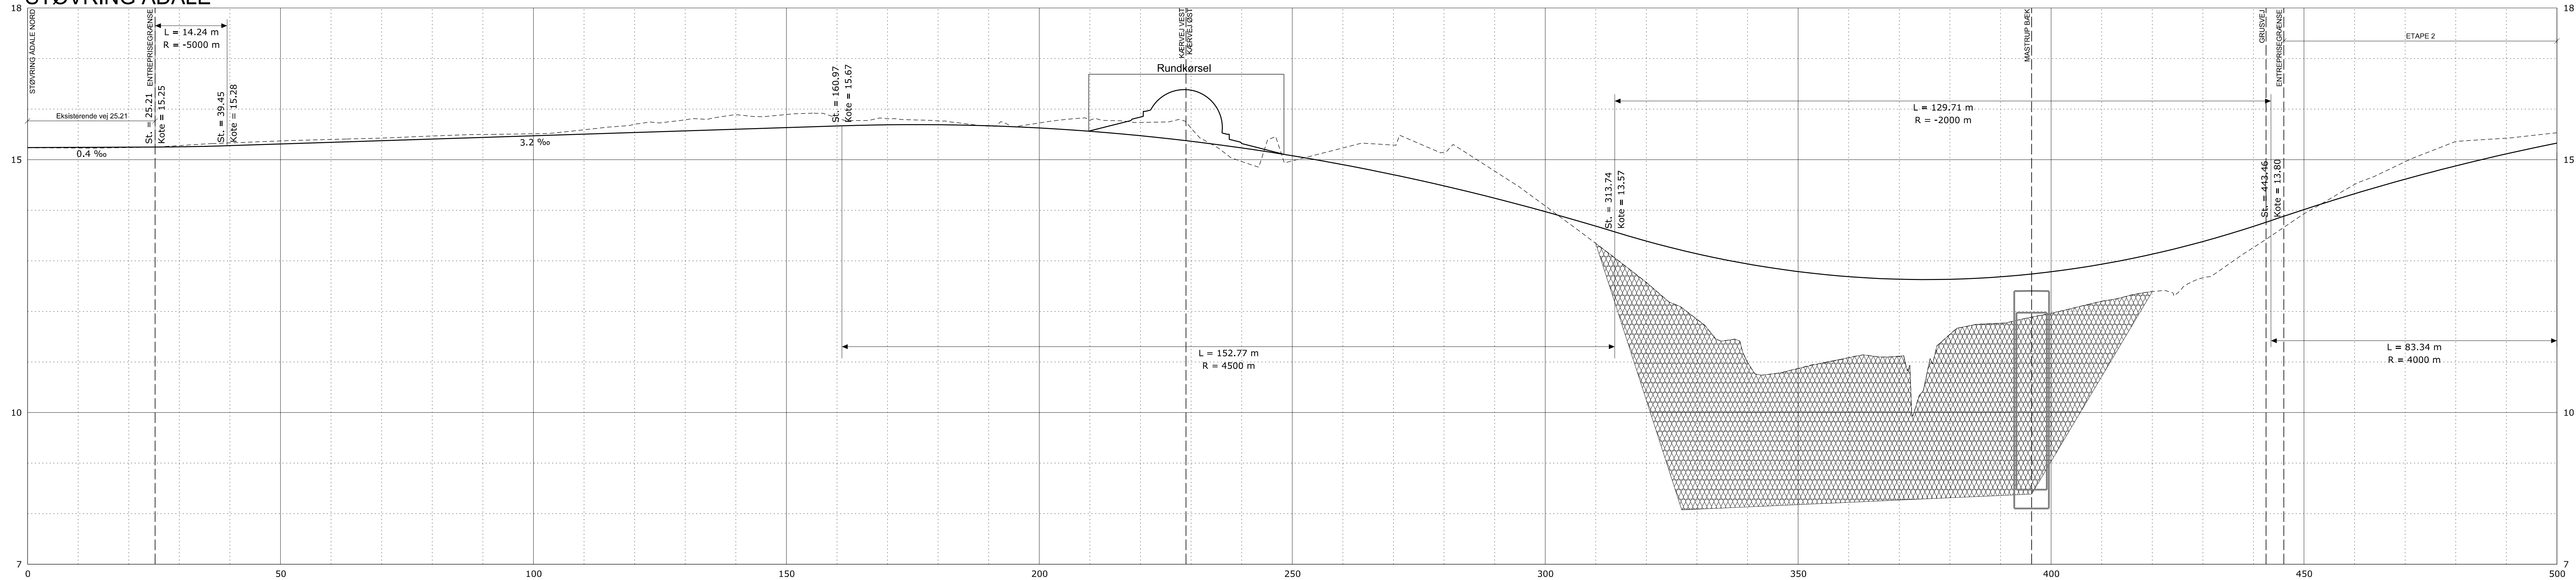


STØVRING ÅDALE

[illegible]

NOTE:

Koter er i m angivet i kotesystem DVR90.

Etape 2, er ikke en del af dette udbud.

HENVISNINGER:

Linjeføringen for længdeprofilen er vist på tegning C_1_UD_1_101.

SIGNATURER:

----- Eksisterende terræn

_____ Vej

———— Brokonstruktion

 Forventet blødbundsområde

C1_UD_7_701

C1_UD_7_701

Id Fil: C1_UD_7_701.Dgn	Udf.:THNI	Kont.:PTK	Godk.:MAK	Mål:1:500/1:50	1365x420
-------------------------	-----------	-----------	-----------	----------------	----------

NIRAS Østre Havnegade 12 Telefon 9630 6400
9000 Aalborg E-mail niras@niras.dk

I: G:\SAG\229\571\PROJECT\07_DRAWINGS\07-90_CADMOD\Støvring Ådale\SHEETS\07-12_ROAD_PAVING\C1_UD_7_701.Dgn

Print: 14:20:18 2018.03.05